


博自然资（用地）挂字[2024]49号用地红线图

界址点坐标表

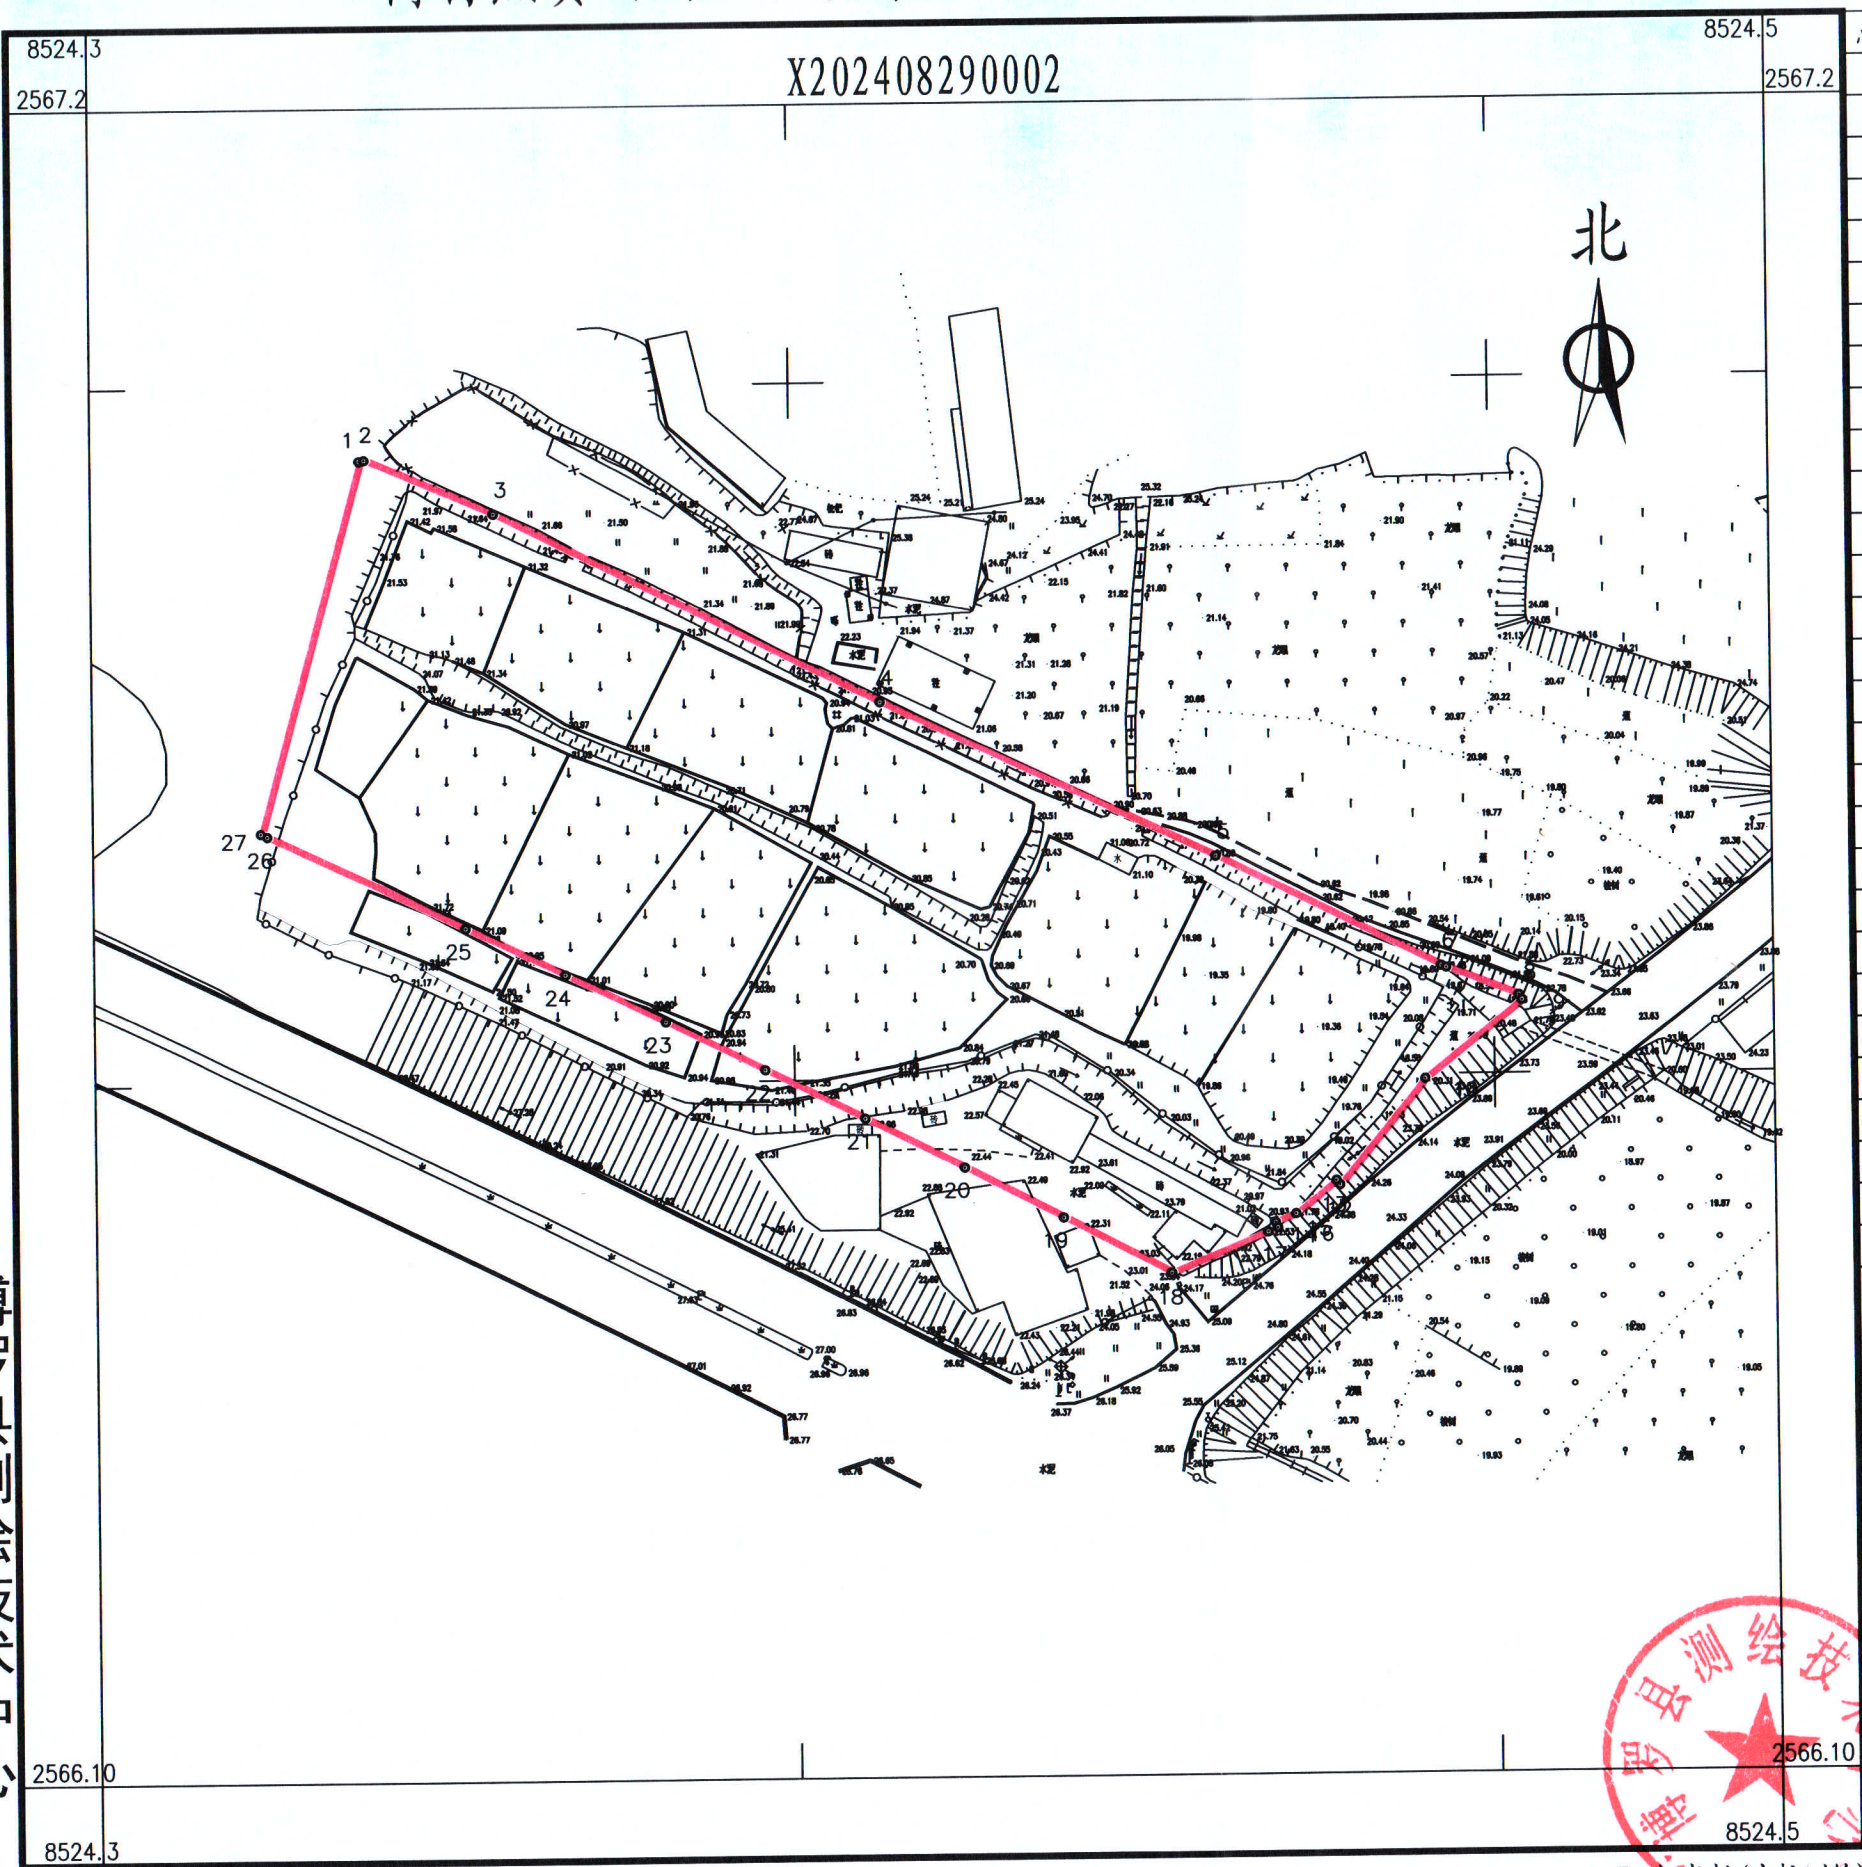

点号	X	Y	边长
1	2567186.352	38524304.093	0.84
2	2567186.499	38524304.925	24.13
3	2567176.993	38524327.106	73.85
4	2567143.968	38524393.159	63.42
5	2567116.898	38524450.511	43.12
6	2567097.611	38524489.082	0.91
7	2567097.28	38524489.93	13.28
8	2567092.441	38524502.294	1.00
9	2567091.578	38524502.799	21.39
10	2567078.216	38524486.096	0.02
11	2567078.203	38524486.086	23.39
12	2567060.081	38524471.301	1.00
13	2567060.862	38524470.676	9.02
14	2567055.224	38524463.63	3.84
15	2567053.758	38524460.079	1.00
16	2567052.834	38524460.461	1.77
17	2567052.16	38524458.828	18.00
18	2567045.292	38524442.19	20.80
19	2567054.968	38524423.783	19.02
20	2567063.712	38524406.893	19.02
21	2567072.347	38524389.948	19.02
22	2567080.875	38524372.948	19.02
23	2567089.295	38524355.894	19.02
24	2567097.607	38524338.788	18.92
25	2567105.769	38524321.714	37.46
26	2567121.855	38524287.887	1.22
27	2567122.379	38524286.785	66.27
1	2567186.352	38524304.093	
S=13270 平方米 合19.9亩			

博罗县测绘技术中心

2024年8月数字化测图。面积：13270平方米。
2000国家大地坐标系，1985国家高程基准。
此图单独使用时，不作为权属依据。
2017年版图式。

1:1300

绘图员：杨书哲（广核测绘）
检查员：徐惠标、陈兴武