


博自然资（用地）挂字[2025]35号用地红线图

界址点坐标表

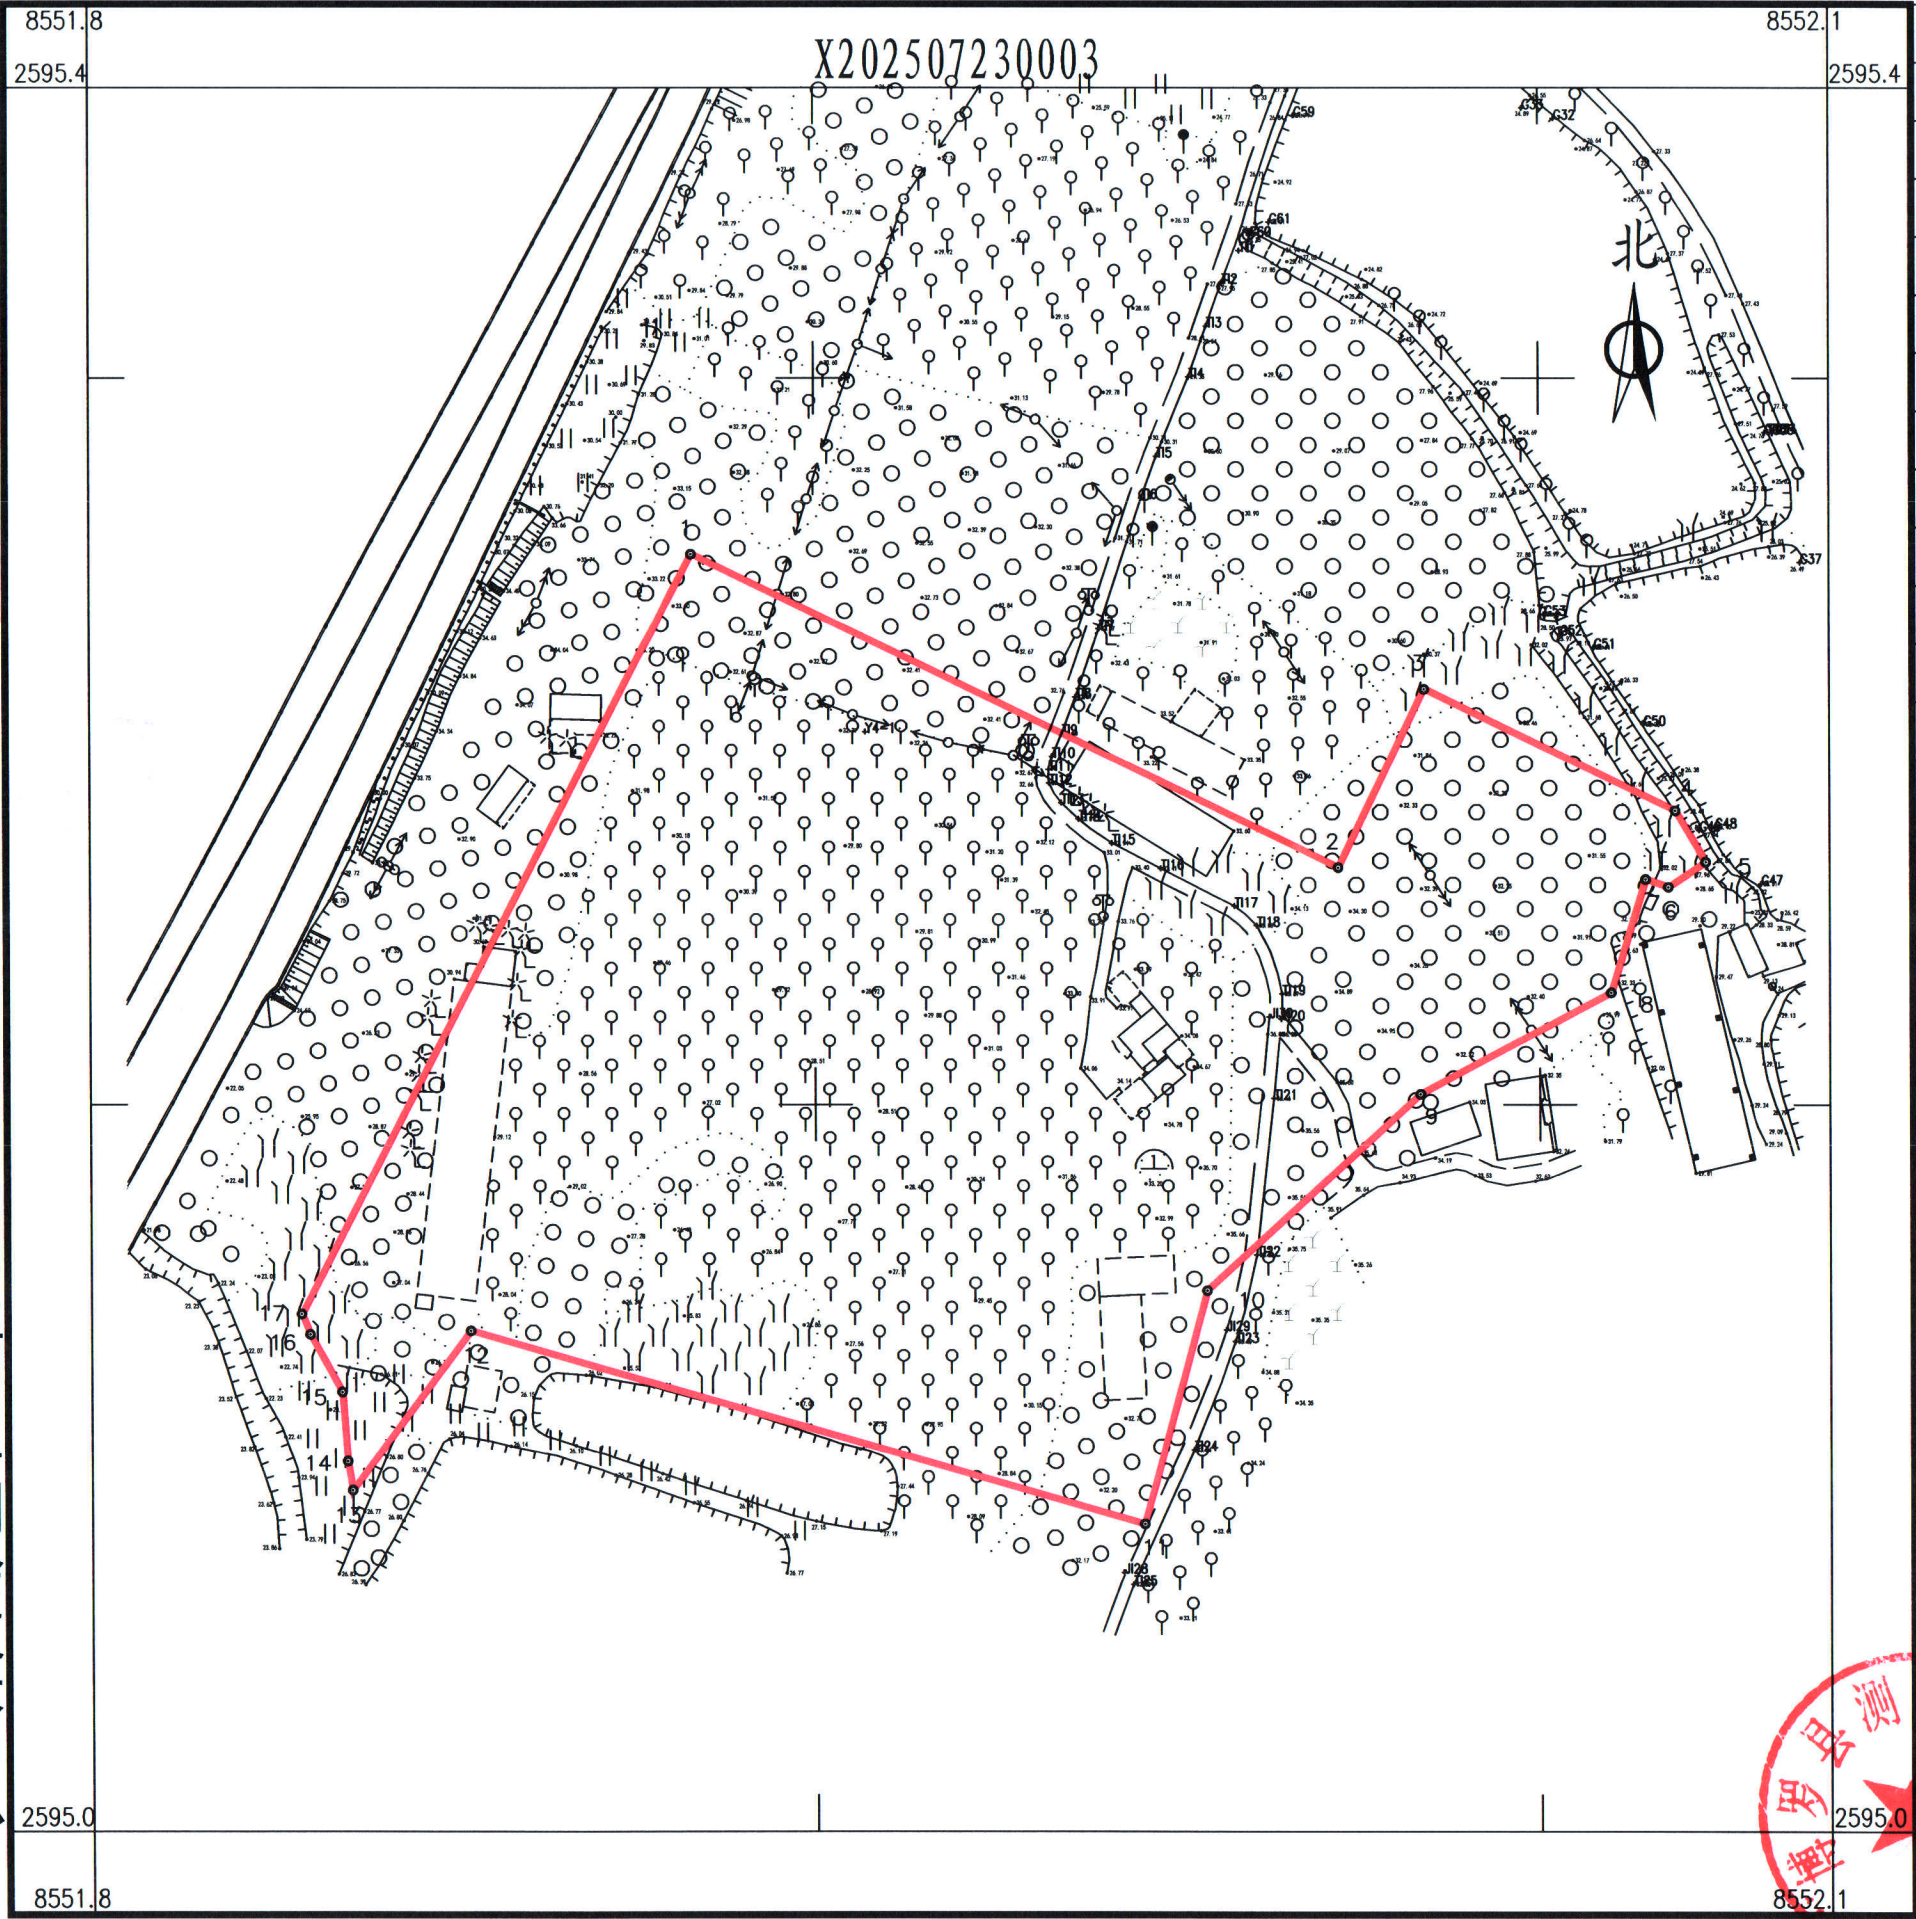

点号	X	Y	边长
1	2595305.621	38551882.539	148.55
2	2595240.952	38552016.278	40.91
3	2595277.785	38552034.089	57.65
4	2595252.687	38552085.992	12.31
5	2595242.111	38552092.284	9.33
6	2595236.915	38552084.539	4.96
7	2595238.567	38552079.864	24.52
8	2595215.107	38552072.739	44.78
9	2595194.136	38552033.177	60.03
10	2595153.618	38551988.877	49.95
11	2595105.400	38551975.836	145.06
12	2595145.268	38551836.362	41.05
13	2595112.371	38551811.813	6.10
14	2595118.386	38551810.805	14.31
15	2595132.650	38551809.719	13.56
16	2595144.499	38551803.132	4.60
17	2595148.742	38551801.361	176.64
1	2595305.621	38551882.539	
S=30796 平方米 合46.19亩			

博罗县测绘技术中心

2025年7月数字化测图。面积：30796平方米。
2000国家大地坐标系，1985国家高程基准。
此图单独使用时，不作为权属依据。
2017年版图式。

1:1600

附注：

绘图员：杨书哲（广核测绘）
检查员：徐惠标、陈兴武

