


X202308010003博自然资（用地）挂字【2023】64号用地红线图

界址点坐标表

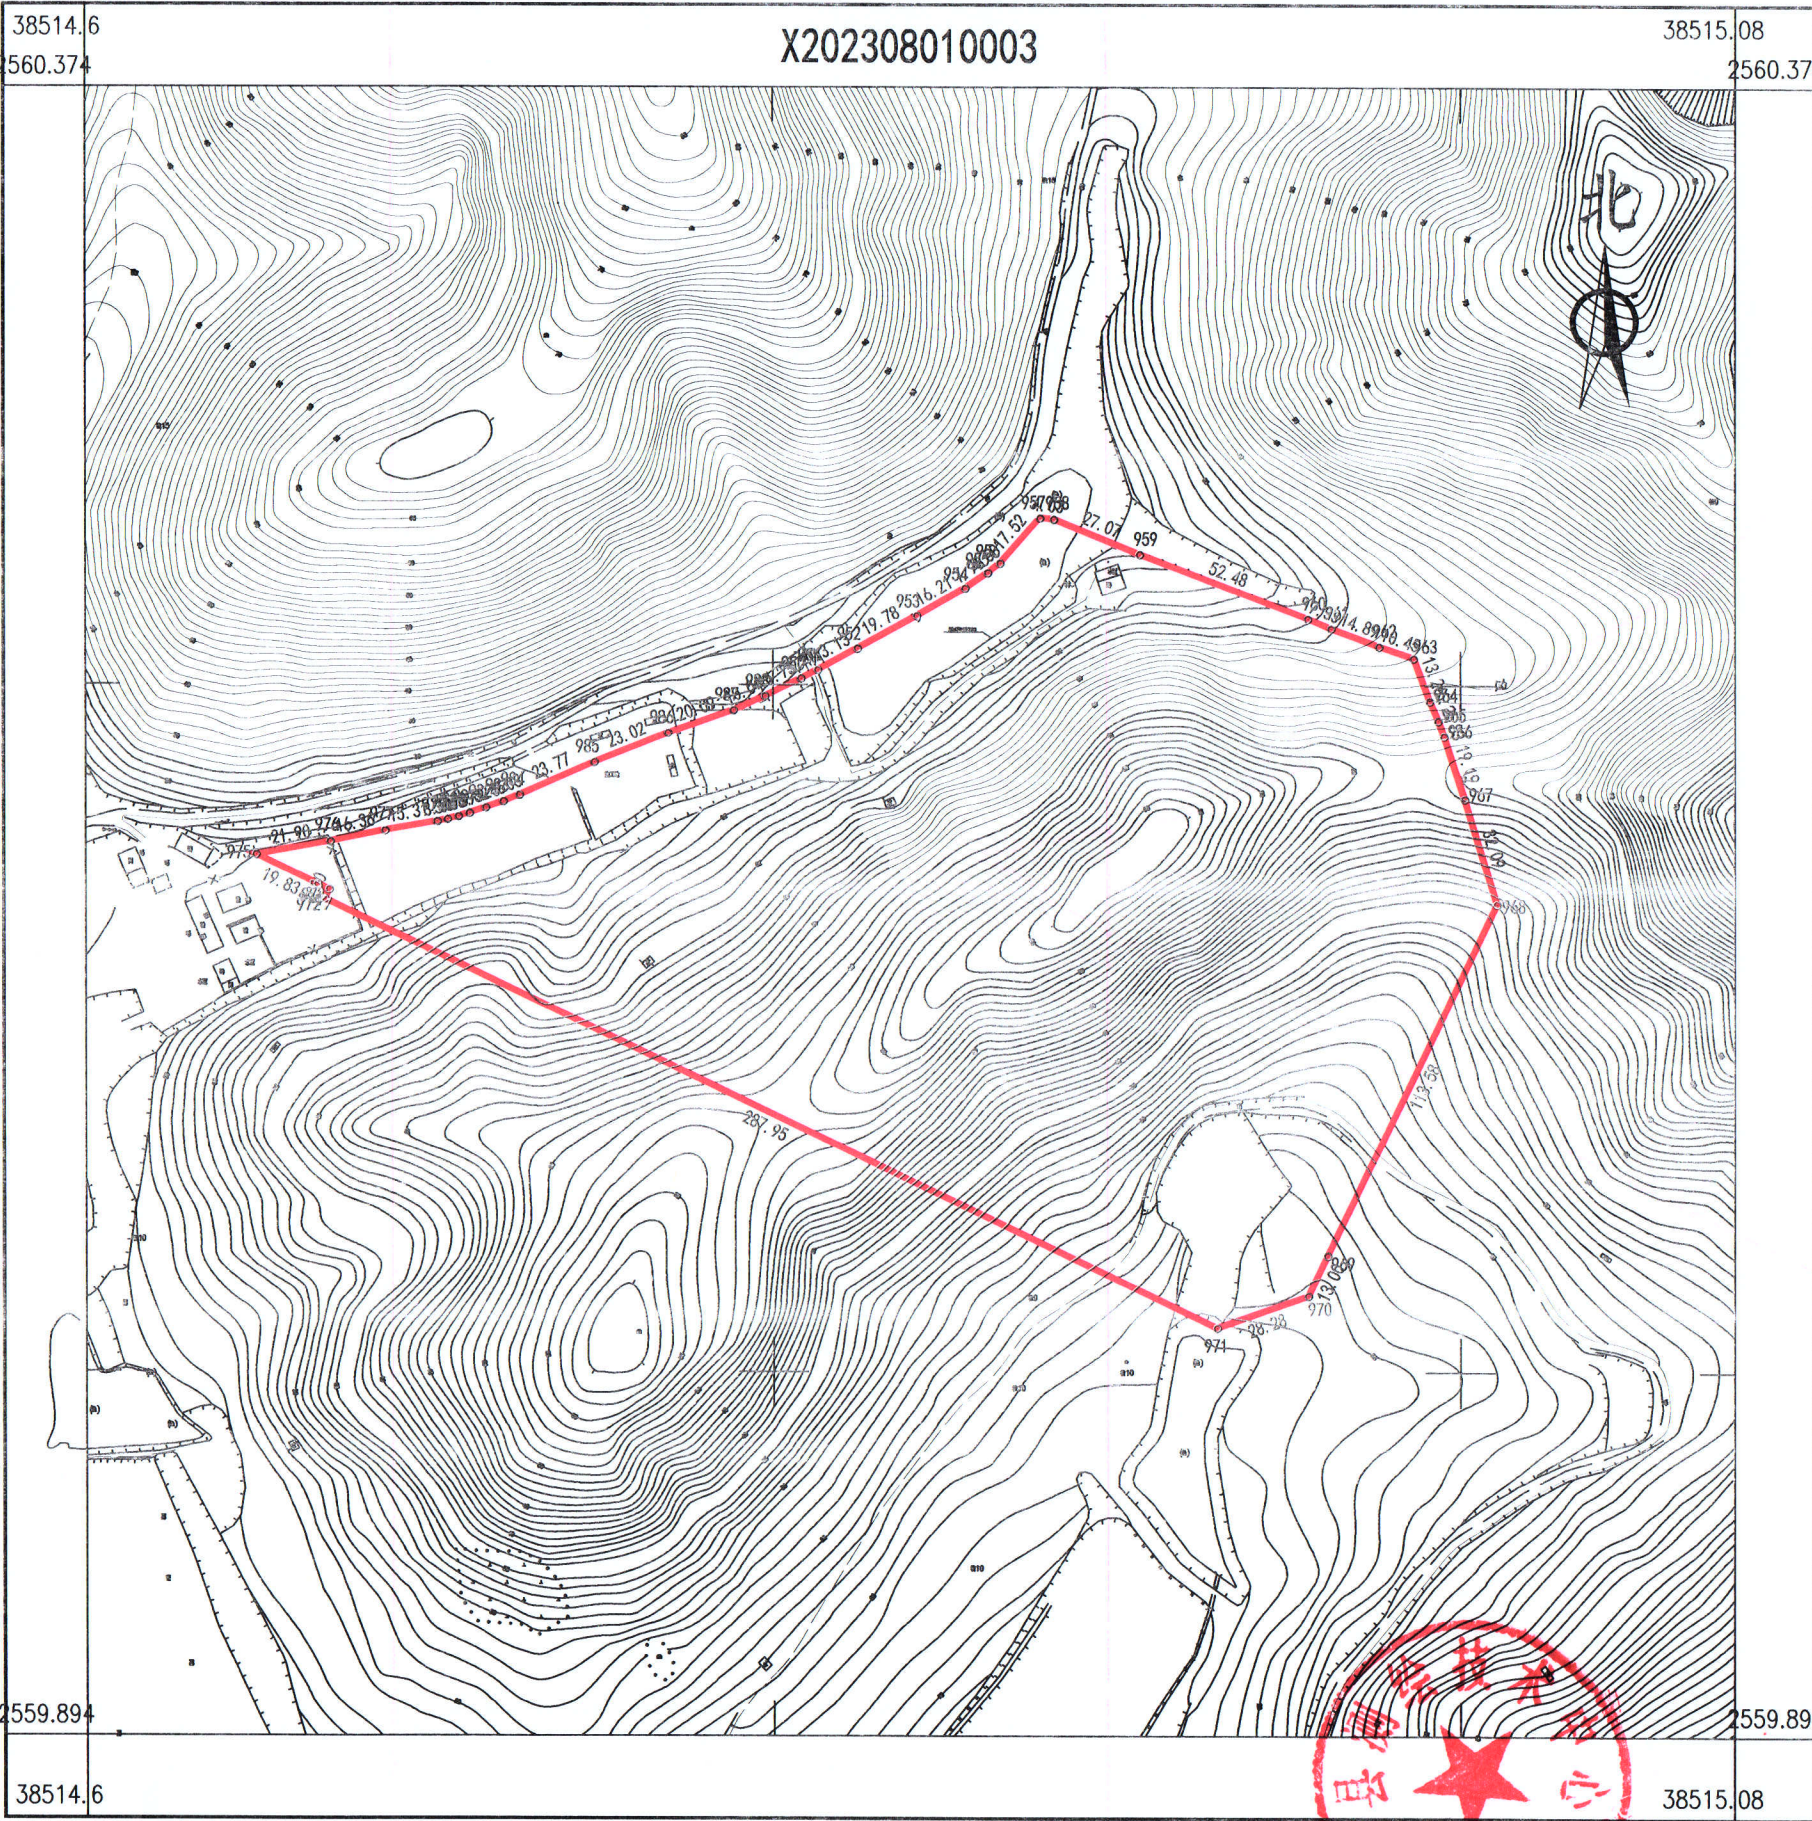

点号	X	Y	边长
950	2560201.758	38514808.230	
951	2560204.227	38514813.133	5.49
952	2560210.454	38514824.694	13.13
953	2560219.968	38514842.032	19.78
954	2560228.082	38514856.065	16.21
955	2560232.562	38514862.641	7.96
956	2560235.365	38514866.158	4.50
957	2560248.506	38514877.749	17.52
958	2560248.138	38514881.763	4.03
959	2560237.918	38514906.827	27.07
960	2560219.234	38514955.866	52.48
961	2560216.413	38514962.636	7.33
962	2560211.200	38514976.584	14.89
963	2560207.822	38514986.474	10.45
964	2560195.410	38514991.127	13.26
965	2560189.670	38514993.595	6.25
966	2560185.134	38514995.246	4.83
967	2560166.902	38515001.226	19.19
968	2560136.241	38515010.685	32.09
969	2560093.857	38514961.506	113.58
970	2560022.139	38514955.877	13.00
971	2560012.771	38514929.189	28.28
972	2560137.447	38514669.629	287.95
973	2560140.151	38514670.928	3.00
974	2560141.756	38514667.586	3.71
975	2560150.343	38514649.709	19.83
976	2560154.180	38514671.270	21.90
977	2560157.347	38514687.321	16.36
978	2560159.997	38514702.399	15.31
979	2560160.678	38514705.359	3.04
980	2560161.501	38514708.587	3.33
981	2560162.447	38514711.841	3.39
982	2560164.021	38514716.606	5.02
983	2560165.854	38514721.742	5.45
984	2560167.712	38514726.420	5.03
985	2560177.326	38514748.162	23.77
986	2560185.873	38514769.533	23.02
987	2560192.519	38514788.496	20.09
988	2560196.589	38514797.675	10.04
950	2560201.758	38514808.230	11.75

2023年8月数字化测图。面积：44451平方米。
2000国家大地坐标系，1985国家高程基准。
此图单独使用时，不作为权属依据。
1996年版图式。

1:2200

绘图员：杨书哲（广核测绘）
检查员：徐惠标、陈兴武

S=44451 平方米 合66.6768亩