


宗地图

地籍图号:

单位: 米、平方米

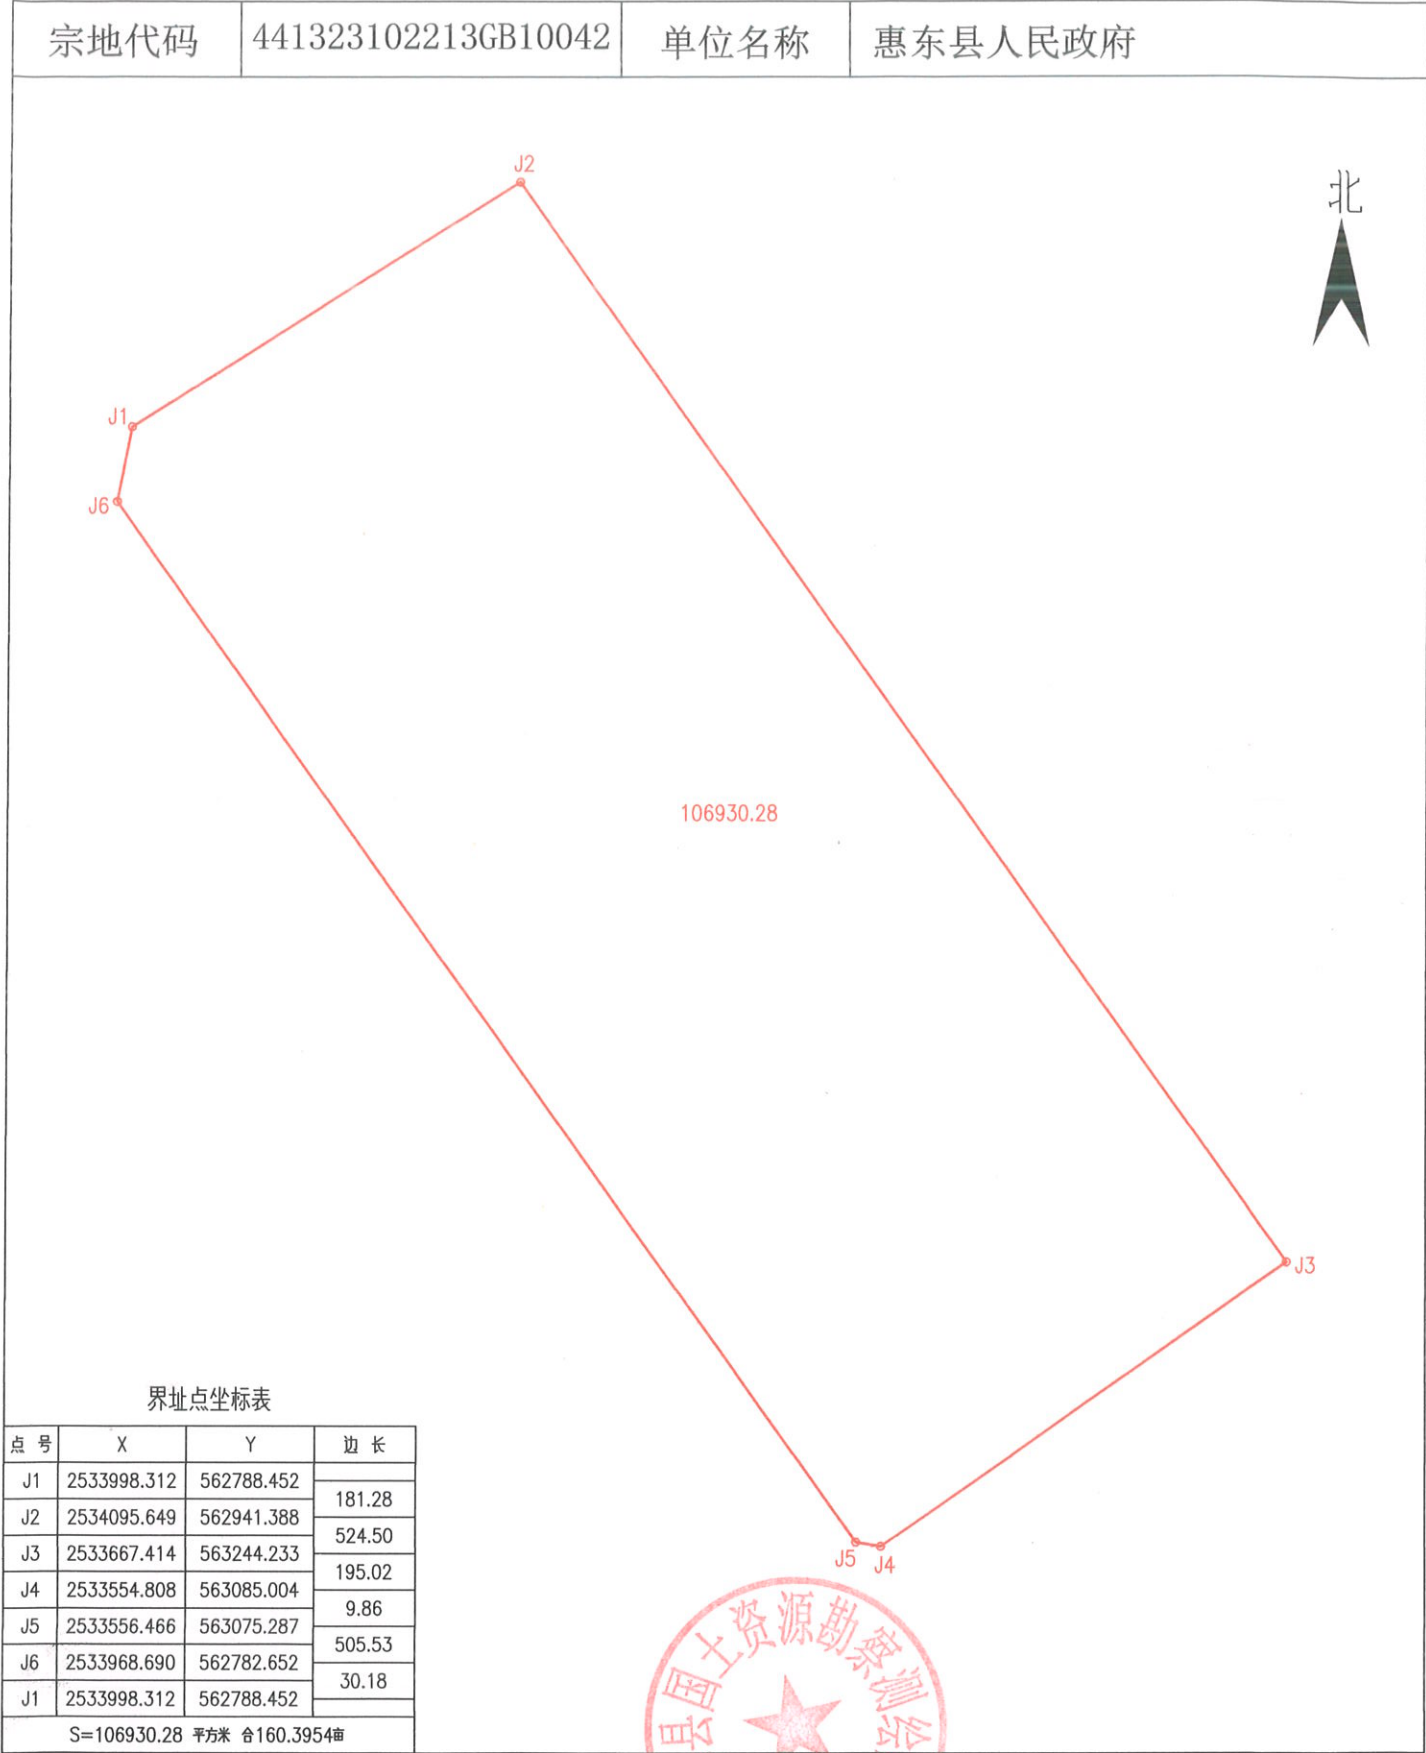

2000国家大地坐标系 (Lo=114° )

宗地面积: 106930.28m²

比例: 1:3000

绘图日期: 2025年2月