



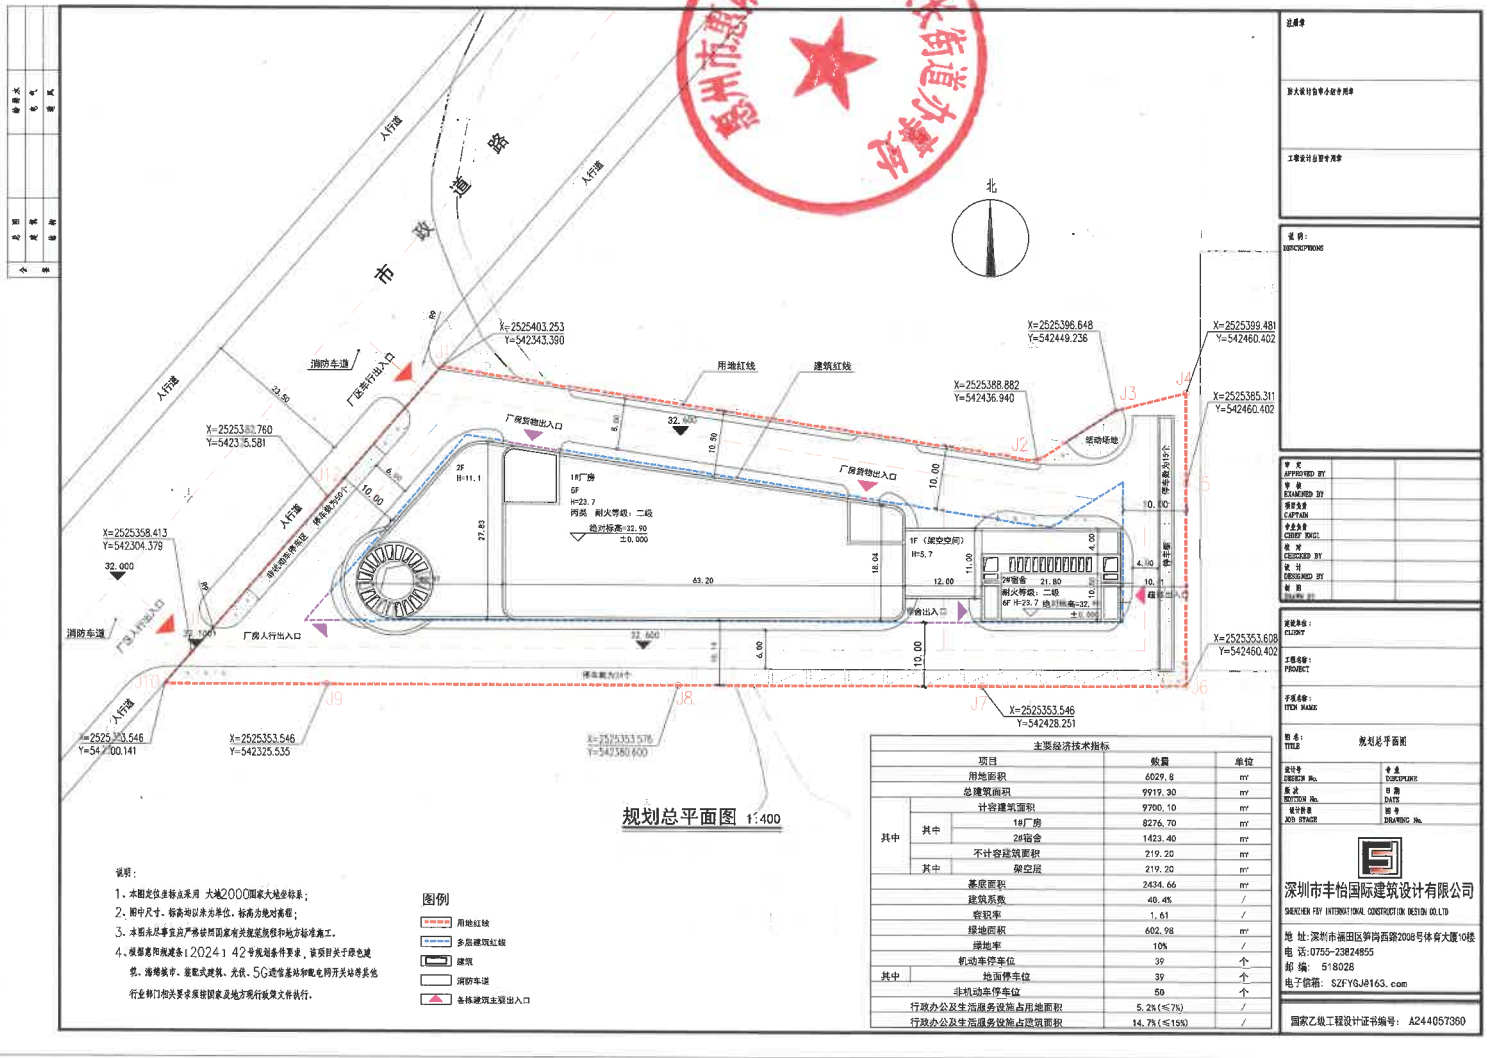

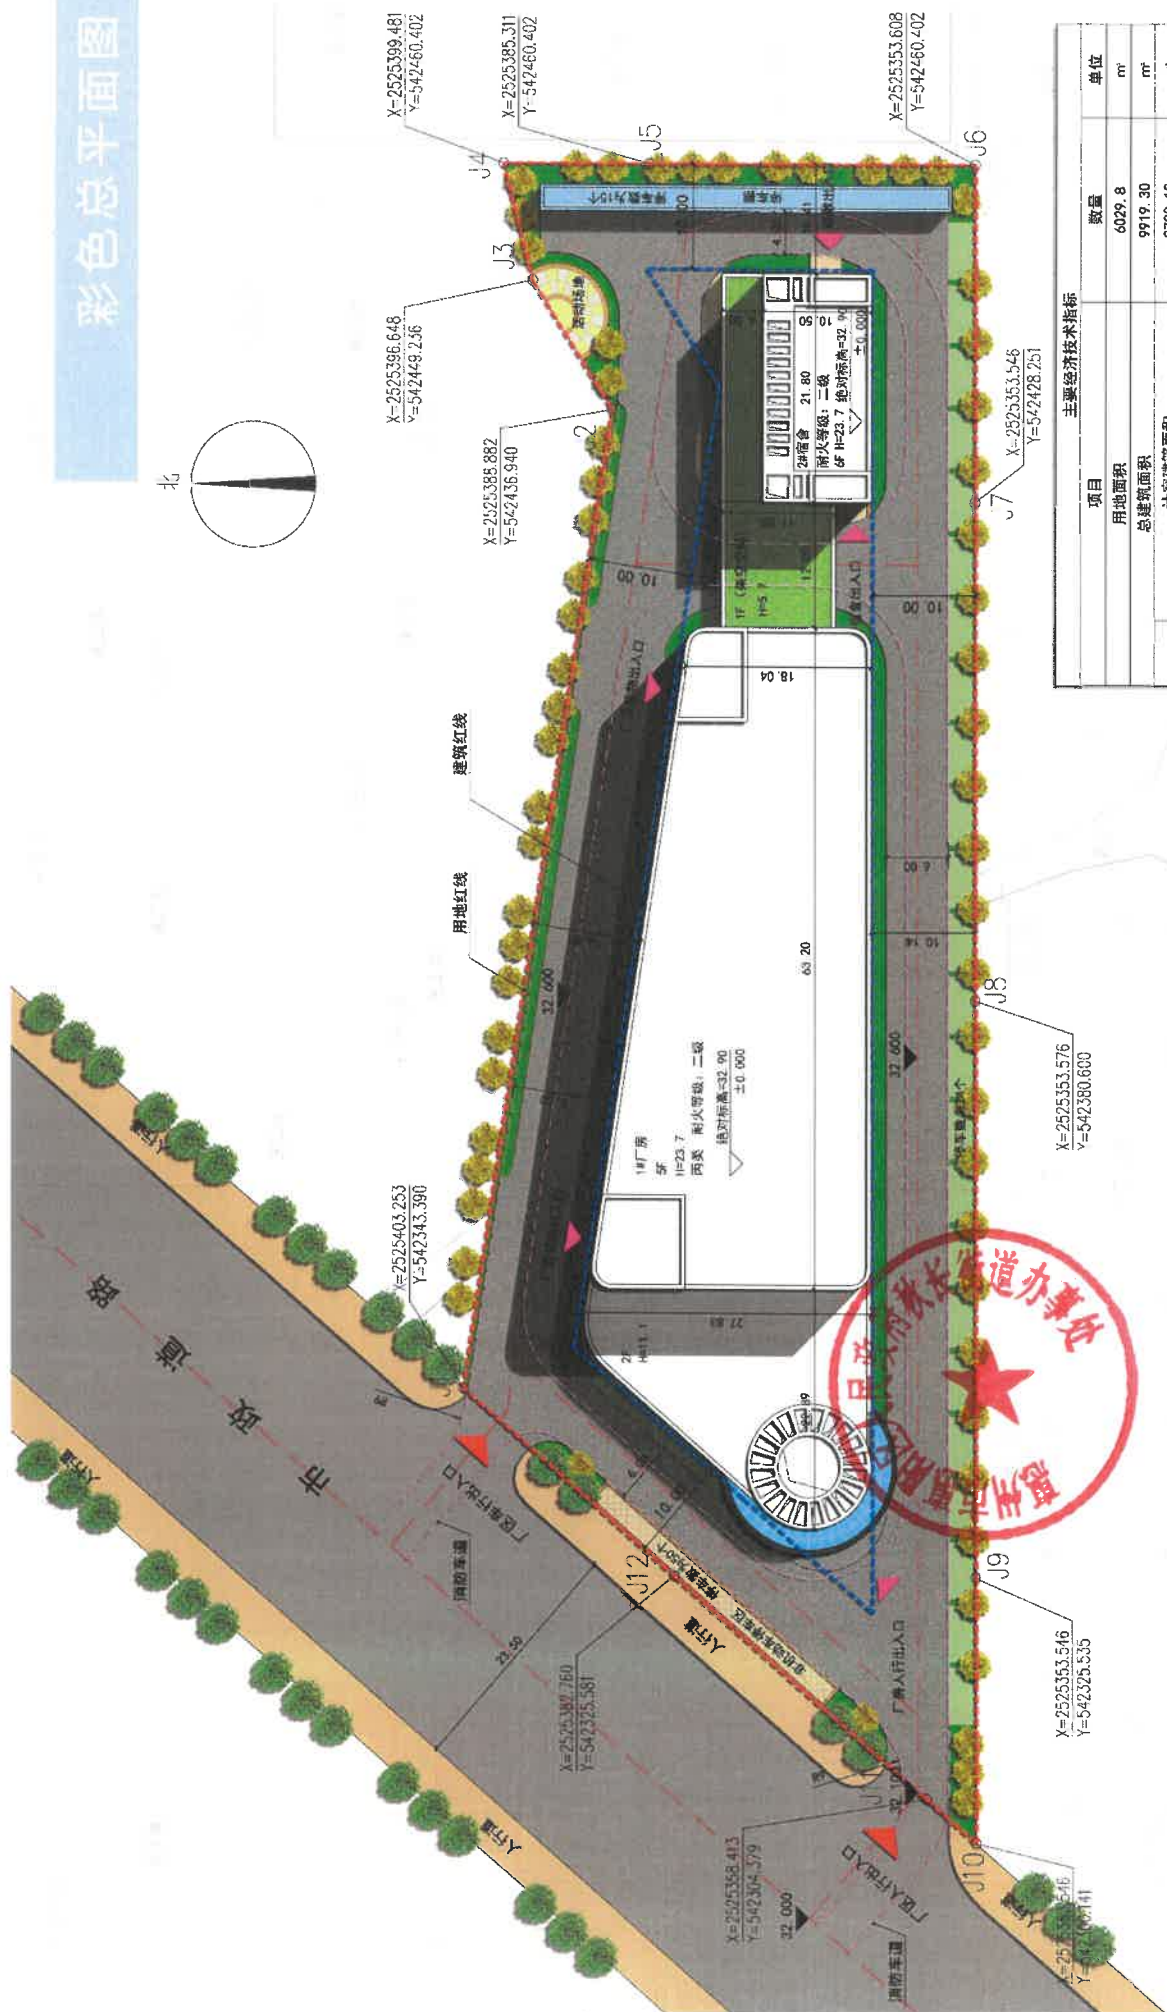



规划总平面图 1:400

主要经济技术指标		
项目	数量	单位
用地面积	6029.8	m ²
总建筑面积	9919.30	m ²
其中		
计容建筑面积	9700.10	m ²
1#厂房	8276.70	m ²
2#宿舍	1423.40	m ²
不计容建筑面积	219.20	m ²
其中		
架空层	219.20	m ²
基底面积	2434.66	m ²
建筑系数	40.4%	/
容积率	1.61	/
绿地面积	602.98	m ²
绿地率	10%	/
机动车停车位	39	个
其中		
地面停车位	39	个
非机动车停车位	50	个
行政办公及生活服务设施占用地面积	5.2% (≤7%)	/
行政办公及生活服务设施占建筑面积	14.7% (≤15%)	/

案例

- 用地红线
多层建筑红线
建筑
消防车道

• 摘要 •

- 1、本型变电站采取 大地2000国家大地坐标系；
- 2、图中尺寸、标高均以毫米为单位，未标注均按标准；
- 3、本图各事宜应严格遵守国家有关强制性规范和标准施工。
- 4、设备规格要求(2021) 42号规格标准要求，该项目为绿色变电站，海城市、凌电变电站和配电网开关站等其他行业部门相关要求须严格执行政策文件。