


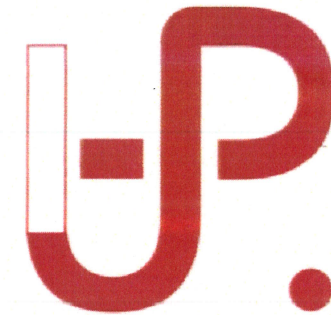

建设用地红线界限图

业务编号	20240806-YD0002	图件编号	YD20240019
土地坐落	惠城区火车站地区JBX25-01-01地块		
土地用途	物流仓储用地		
计算指标用地面积	26239.13平方米		
宗地使用权面积(地表)	26239.13平方米	规划道路用地面积	
宗地使用权面积(地下)		道路绿化用地面积	
勘测人	艾强	绘图人	谭伯卿
勘测日期	2024年8月6日	出图日期	2024年8月9日

比例尺 1:1000
坐标系 2000国家大地坐标系, 中央子午线114° 00'
1985国家高程基准

出图单位: 惠州市自然资源规划勘测院


惠州市自然资源规划勘测院
出图专用章(1)

说明

- 我单位受惠州市自然资源局委托, 对本宗地进行测绘并绘制该红线图。
- 图中规划信息以最新规划信息为准。

图例

- 计算指标用地界线
- 建筑红线
- 城市规划道路干道
- 城市规划道路中线

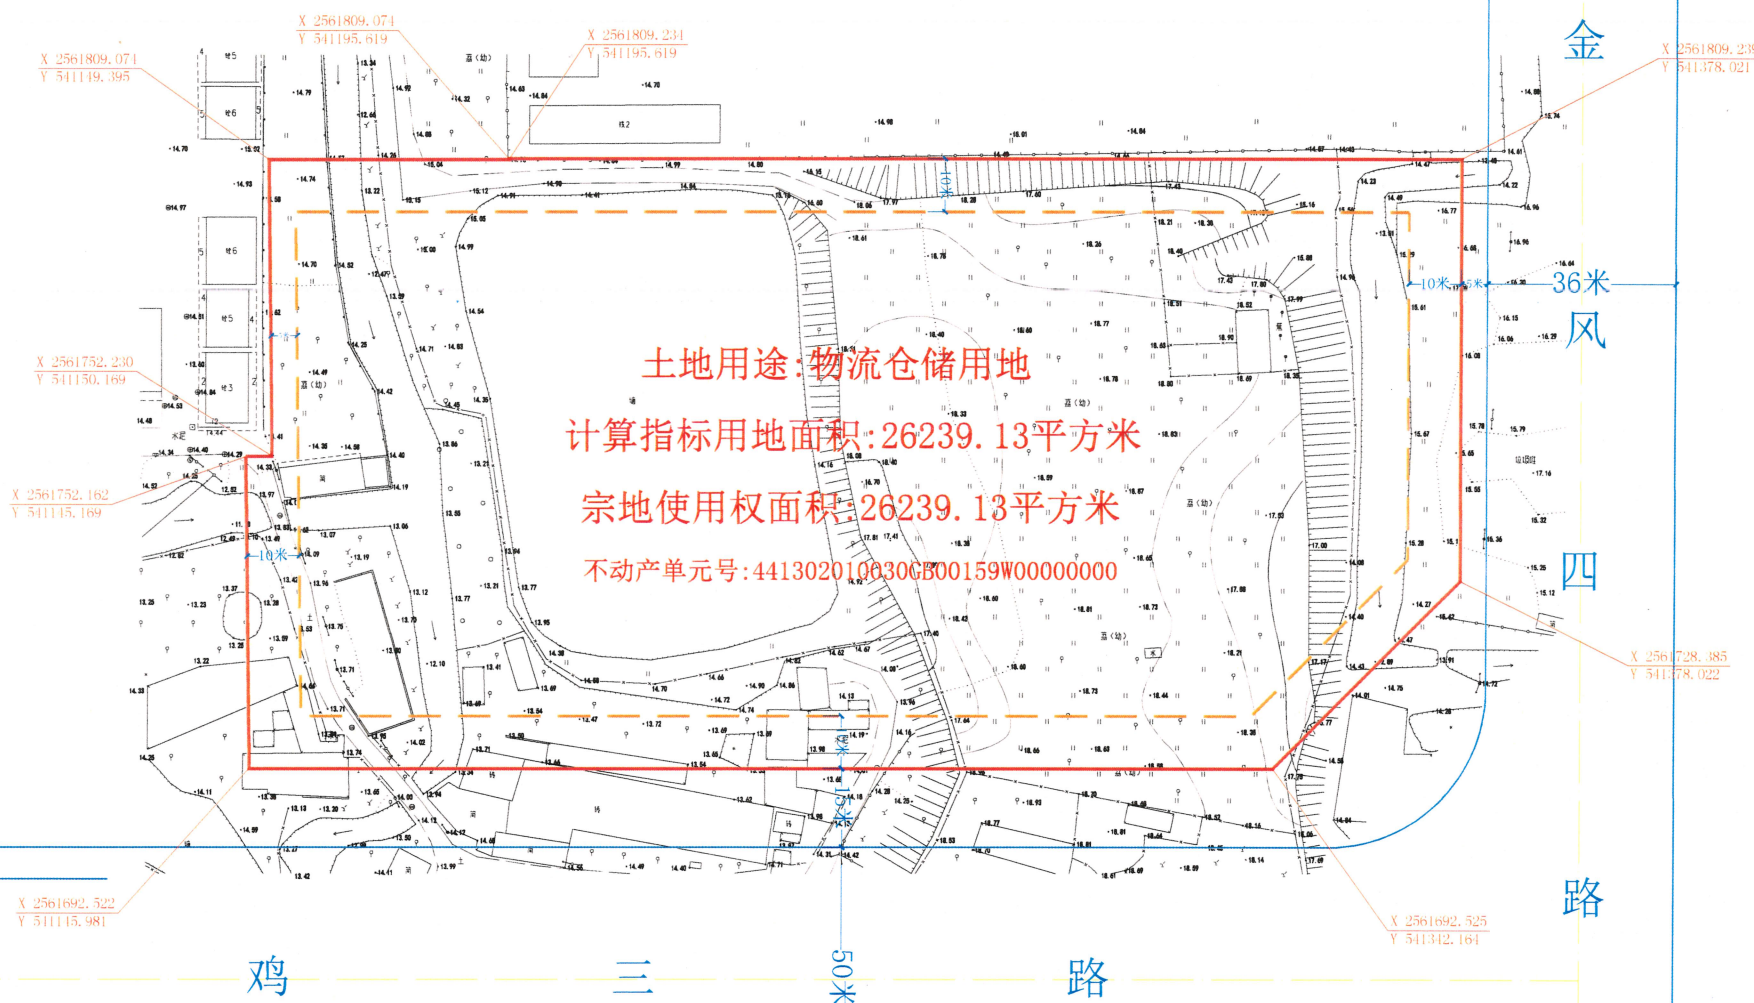

惠州市自然资源局自然资源调查登记科核宗地登记发证专用章
核对内容: 是否与相邻宗地交叉重复 是 ☐ 否 ☒
界线范围内已发证宗地是否已收回注销 是 ☐ 否 ☐
核查人: 范尚德 核查日期: 2024.8.9