

土地勘测定界图

受理编号	FDJ20250707007
委托出图方	惠州市惠阳区自然资源局
土地坐落	惠州市惠阳区淡水街道
宗地面积	14920.60平方米
测绘编号	JW-D25070721
宗地编码	441303001312GB00368

勘测定界单位签注


宗地界线和现状建设情况说明：
1、宗地界线依据惠州市惠阳区人民政府淡水街道办事处盖章图纸绘出。
2、现状为公园，幢基线面积详见幢基线面积汇总表，现状建筑均未提供相关房屋资料。3#幢线超宗线2.42m。

宗地界线调整审核			
坐标系	2000国家大地坐标系	高程系	1985国家高程基准
比例尺	1:1000	测量员	曹媛媛
检查员	周书明	项目负责人	曾国柱
备注	本图只表明宗地位置、范围、面积。		
制图日期	2025年7月7日		

质量监管单位签注

广东省自然资源测绘院 惠州市自然资源规划勘测院	
审查人	审查日期

图例：	宗地界线
	城市绿线
	道路中心线
	道路侧石线
	道路红线

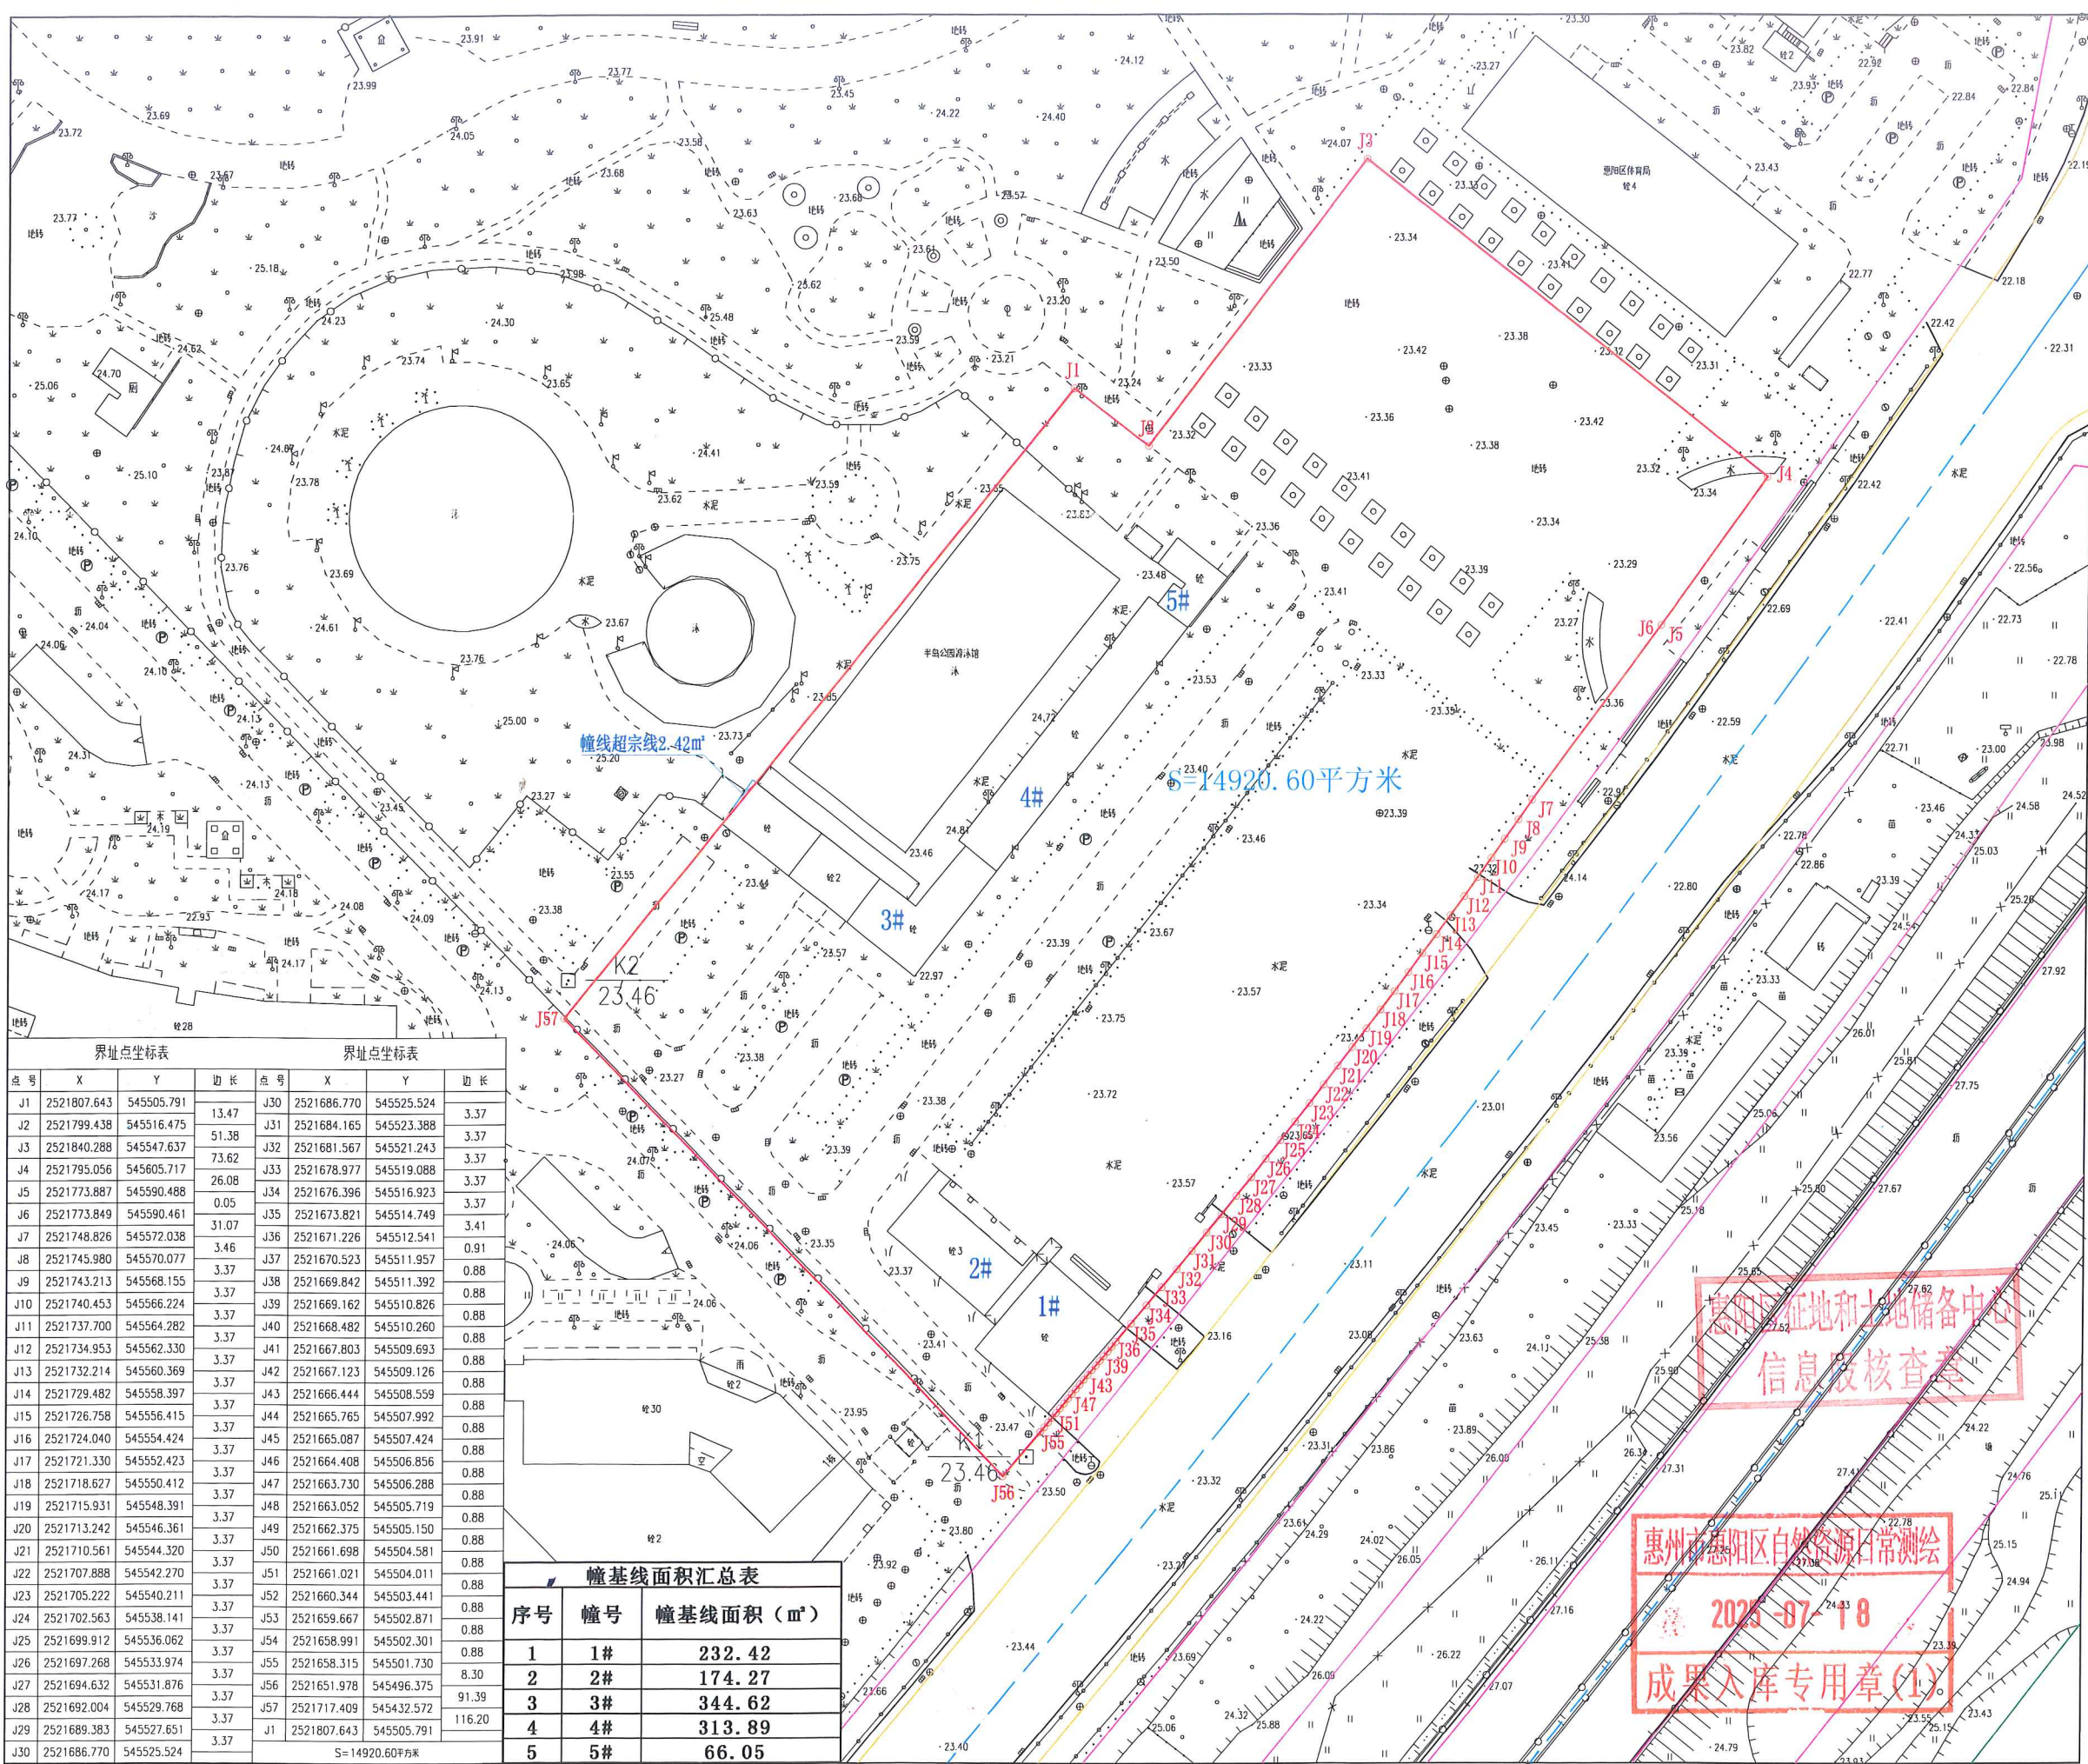

界址点坐标表				界址点坐标表			
点号	X	Y	边长	点号	X	Y	边长
J1	2521807.643	545505.791	13.47	J30	2521686.770	545525.524	3.37
J2	2521799.438	545516.475	51.38	J31	2521684.165	545523.388	3.37
J3	2521840.288	545547.637	73.62	J32	2521681.567	545521.243	3.37
J4	2521795.056	545605.717	26.08	J33	2521678.977	545519.088	3.37
J5	2521773.887	545590.488	0.05	J34	2521676.396	545516.923	3.37
J6	2521773.849	545590.461	31.07	J35	2521673.821	545514.749	3.41
J7	2521748.826	545572.038	3.46	J36	2521671.226	545512.541	0.91
J8	2521745.980	545570.077	3.37	J37	2521670.523	545511.957	0.88
J9	2521743.213	545568.155	3.37	J38	2521669.842	545511.392	0.88
J10	2521740.453	545566.224	3.37	J39	2521669.162	545510.826	0.88
J11	2521737.700	545564.282	3.37	J40	2521668.482	545510.260	0.88
J12	2521734.953	545562.330	3.37	J41	2521667.803	545509.693	0.88
J13	2521732.214	545560.369	3.37	J42	2521667.123	545509.126	0.88
J14	2521729.482	545558.397	3.37	J43	2521666.444	545508.559	0.88
J15	2521726.758	545556.415	3.37	J44	2521665.765	545507.992	0.88
J16	2521724.040	545554.424	3.37	J45	2521665.087	545507.424	0.88
J17	2521721.330	545552.423	3.37	J46	2521664.408	545506.856	0.88
J18	2521718.627	545550.412	3.37	J47	2521663.730	545506.288	0.88
J19	2521715.931	545548.391	3.37	J48	2521663.052	545505.719	0.88
J20	2521713.242	545546.361	3.37	J49	2521662.375	545505.150	0.88
J21	2521710.561	545544.320	3.37	J50	2521661.698	545504.581	0.88
J22	2521707.888	545542.270	3.37	J51	2521661.021	545504.011	0.88
J23	2521705.222	545540.211	3.37	J52	2521660.344	545503.441	0.88
J24	2521702.563	545538.141	3.37	J53	2521659.667	545502.871	0.88
J25	2521699.912	545536.062	3.37	J54	2521658.991	545502.301	0.88
J26	2521697.268	545533.974	3.37	J55	2521658.315	545501.730	8.30
J27	2521694.632	545531.876	3.37	J56	2521651.978	545496.375	91.39
J28	2521692.004	545529.768	3.37	J57	2521717.409	545432.572	116.20
J29	2521689.383	545527.651	3.37	J1	2521807.643	545505.791	
J30	2521686.770	545525.524	3.37				

幢基线面积汇总表		
序号	幢号	幢基线面积 (m²)
1	1#	232.42
2	2#	174.27
3	3#	344.62
4	4#	313.89
5	5#	66.05