


2026〈储备〉2号用地红线图

界址点坐标表

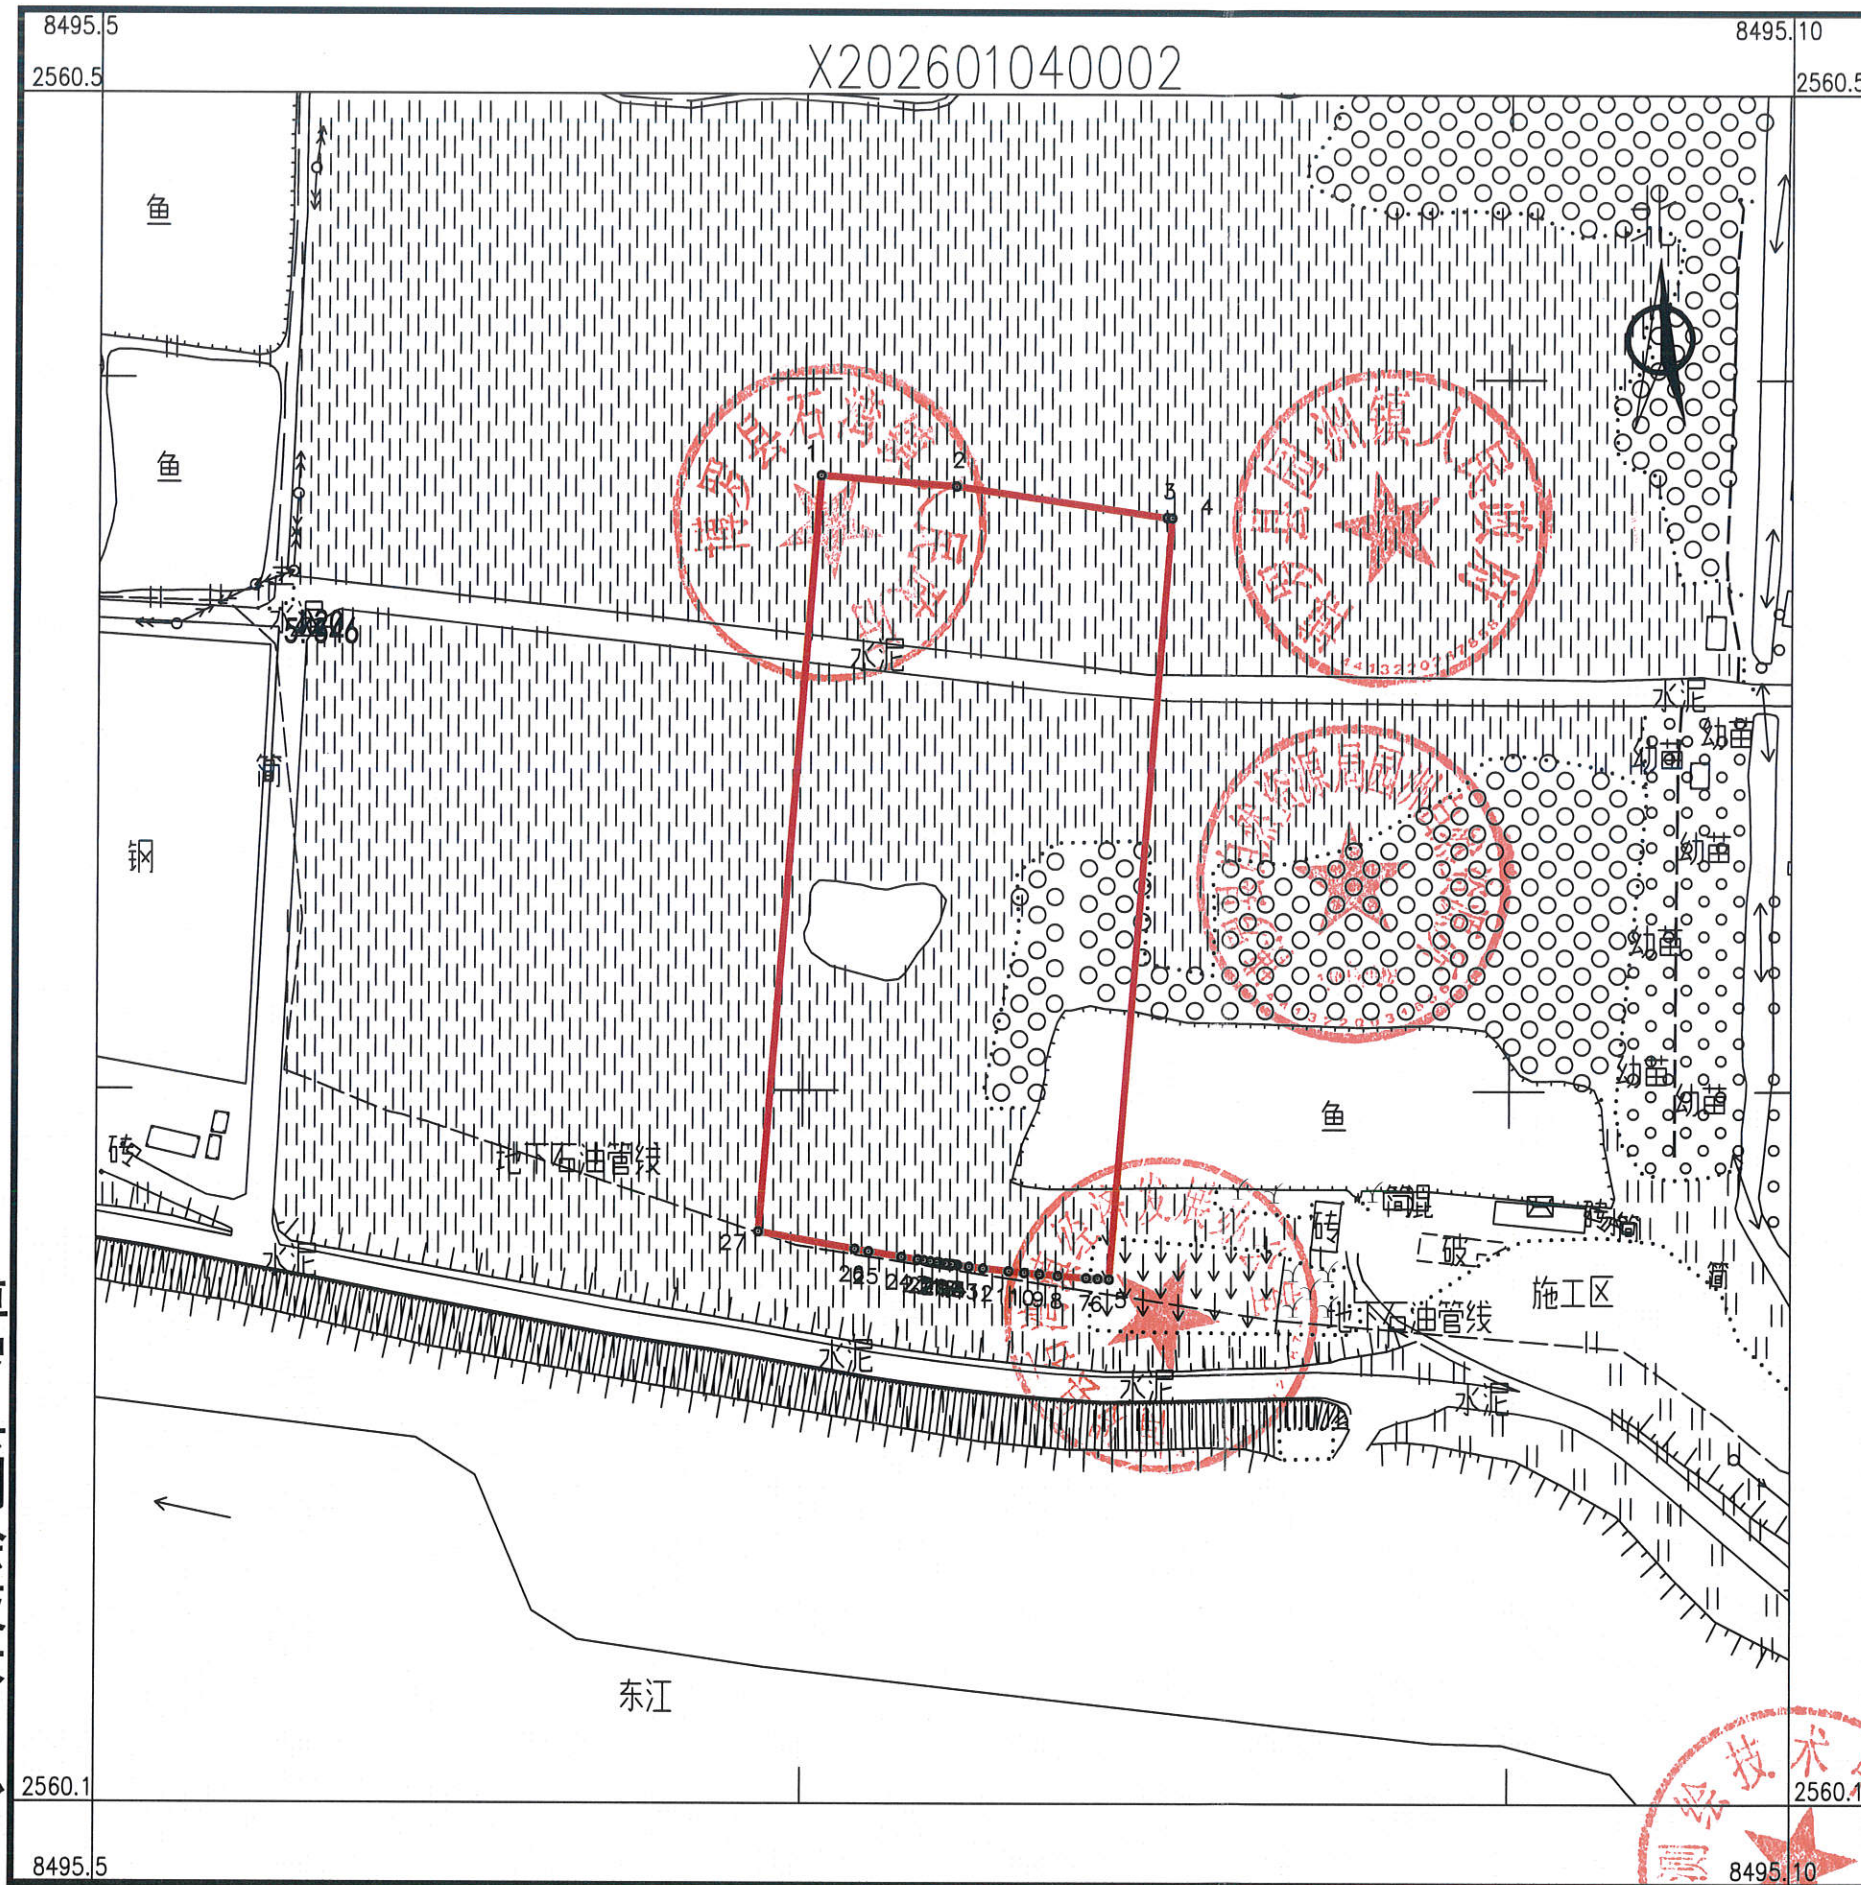

点号	X	Y	边长
1	2560432.899	38495700.434	
2	2560429.872	38495738.726	38.41
3	2560421.187	38495798.270	60.17
4	2560421.071	38495799.740	1.47
5	2560207.094	38495782.900	214.64
6	2560207.245	38495779.693	3.21
7	2560207.463	38495776.452	3.25
8	2560208.074	38495768.445	8.03
9	2560208.530	38495763.252	5.21
10	2560208.897	38495758.954	4.31
11	2560209.356	38495754.502	4.48
12	2560210.116	38495747.268	7.27
13	2560210.616	38495743.229	4.07
14	2560211.057	38495740.023	3.24
15	2560211.118	38495739.605	0.42
16	2560211.237	38495738.684	0.93
17	2560211.295	38495738.351	0.34
18	2560211.495	38495736.651	1.71
19	2560211.724	38495734.966	1.70
20	2560211.831	38495734.148	0.82
21	2560212.083	38495732.274	1.89
22	2560212.359	38495730.418	1.88
23	2560212.616	38495728.725	1.71
24	2560213.327	38495724.101	4.68
25	2560214.850	38495714.802	9.42
26	2560215.508	38495710.900	3.96
27	2560220.360	38495683.623	27.71
1	2560432.899	38495700.434	213.20
S=21572 平方米 合32.36亩			

博罗县测绘技术中心

2026年1月数字化测图。面积：21572平方米。
 2000国家大地坐标系，1985国家高程基准。
 此图单独使用时，不作为权属依据。
 2017年版图式。

1:2100

0 20 40 80 120 160

绘图员：杨书哲
 检查员：徐惠标、陈兴武

