


博自然资（用地）挂字〔2024〕48号用地红线图

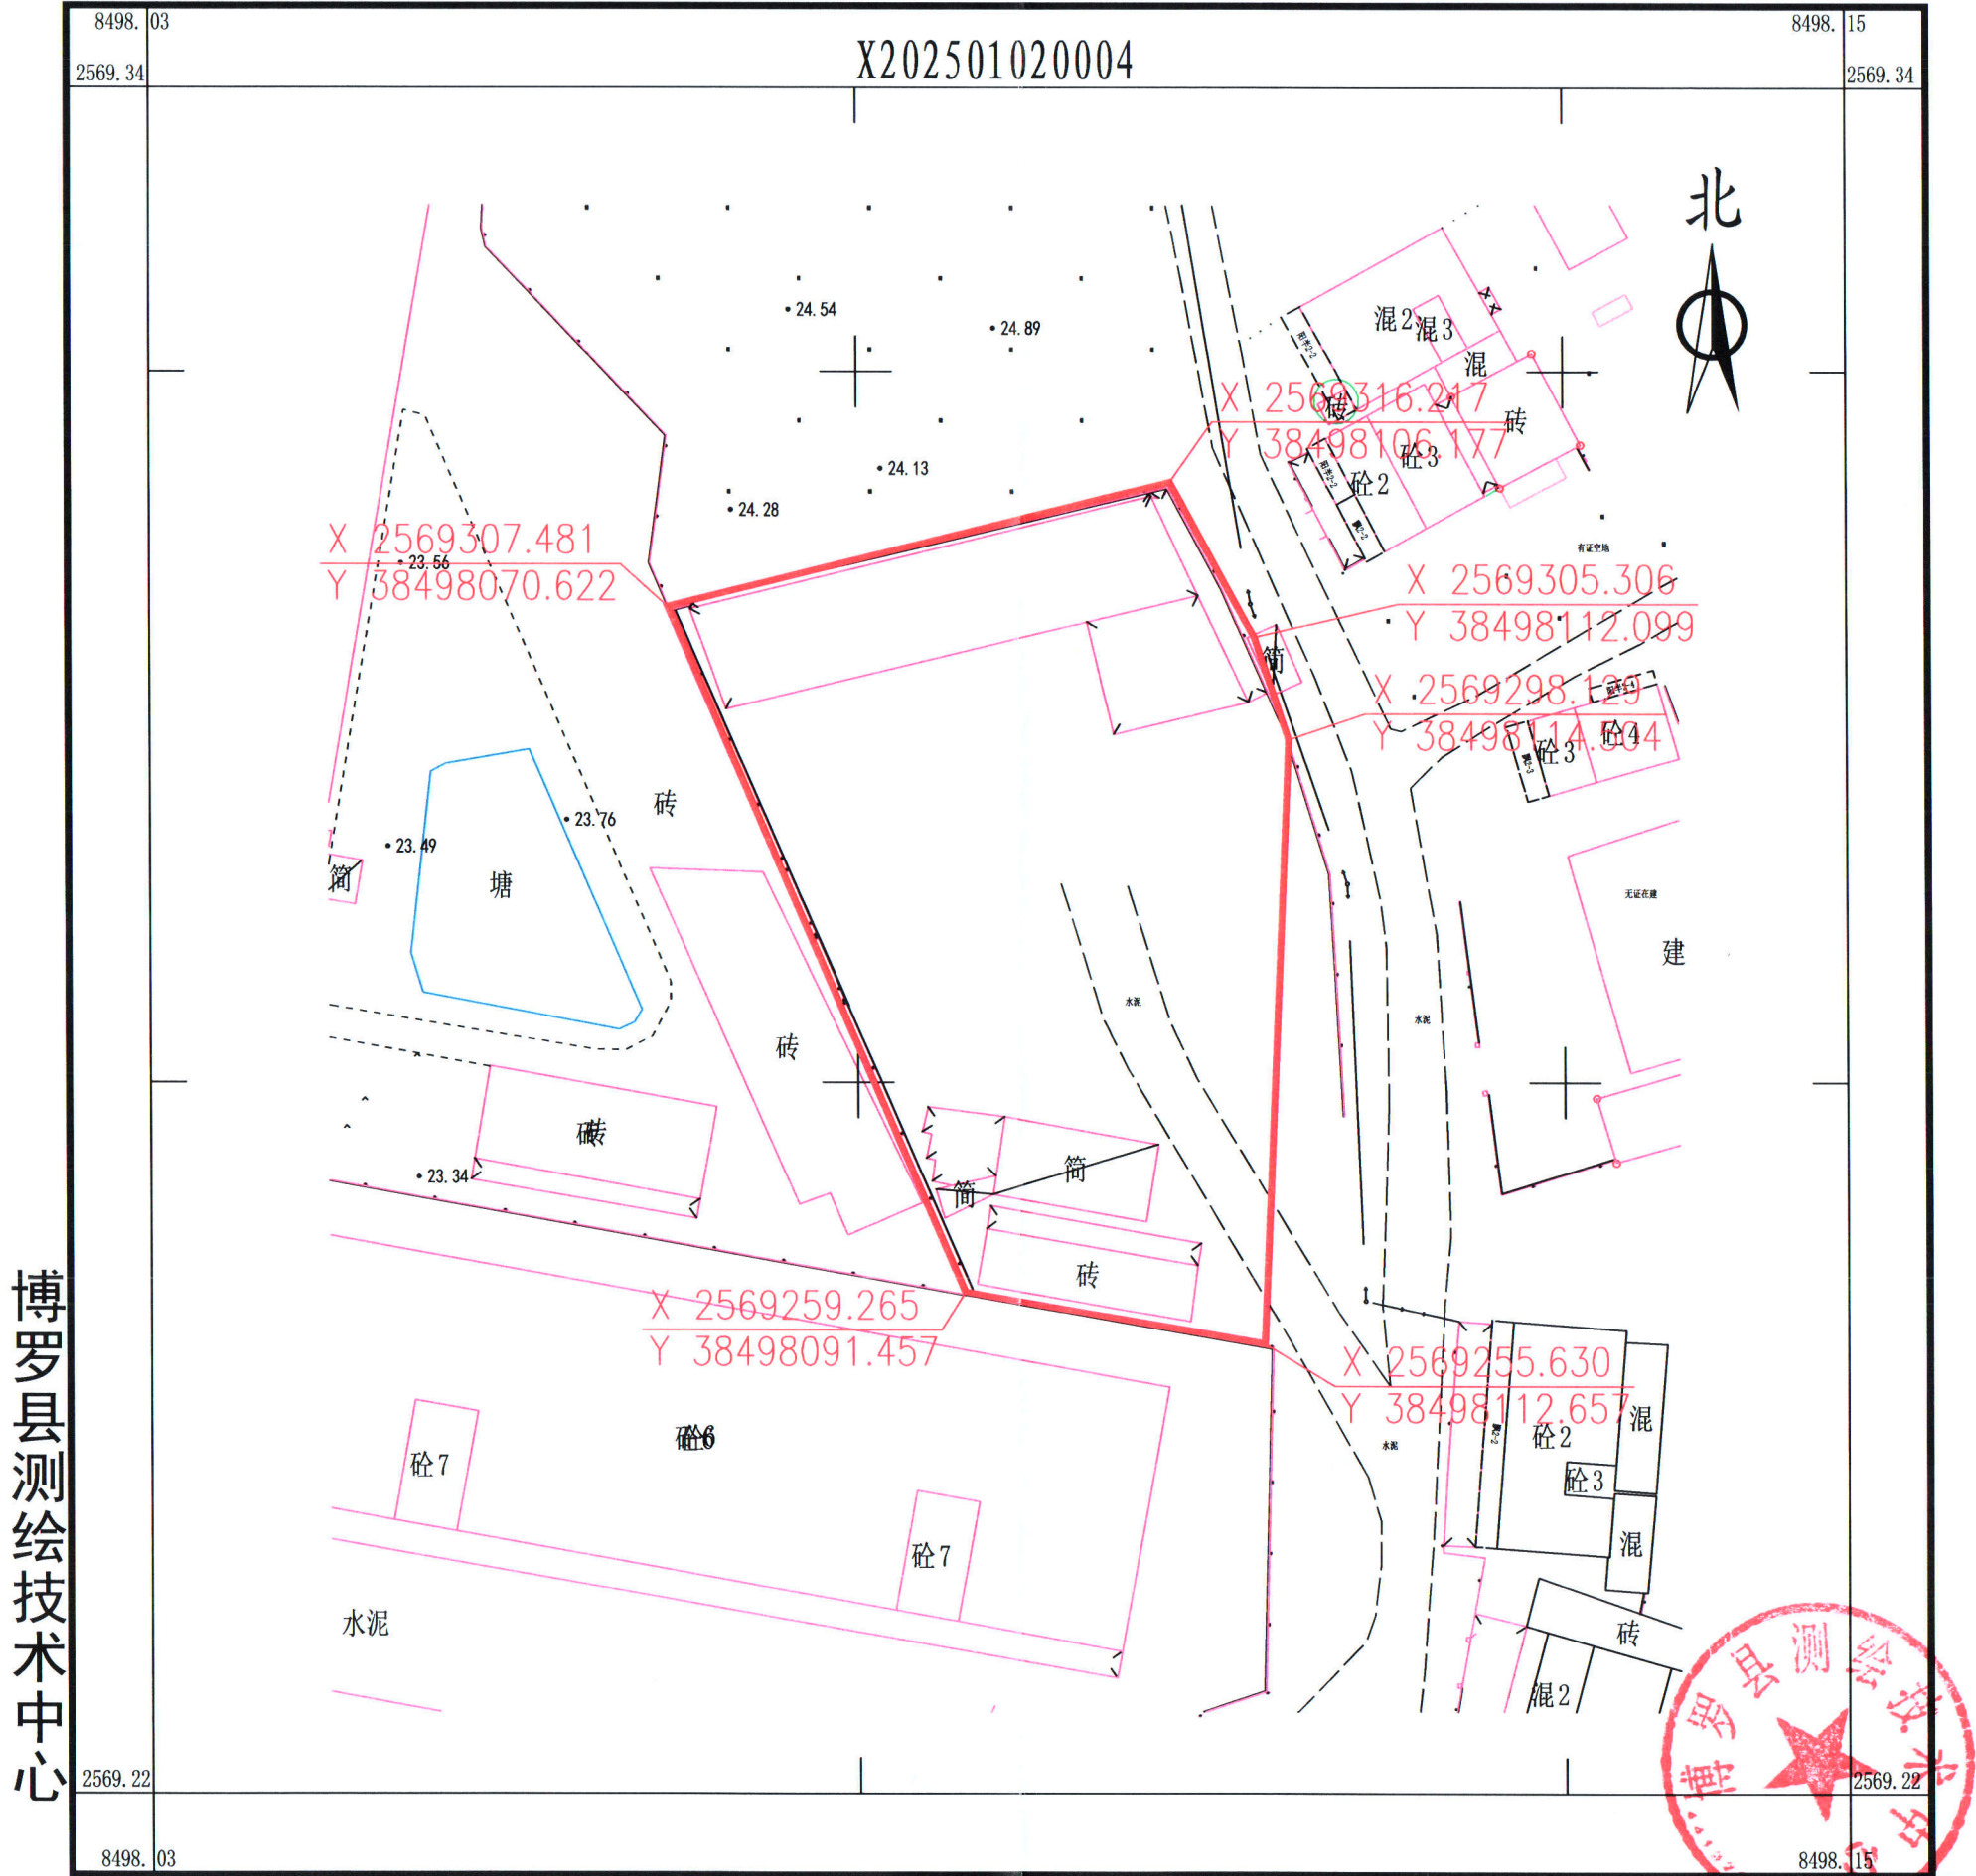

博罗县测绘技术中心

2025年1月数字化测图。面积：1780.40平方米。 1:530
2000国家大地坐标系，1985国家高程基准。
此图单独使用时，不作为权属依据。
2017年版图式。

绘图员杨书哲(广核测绘)
检查员徐惠标、陈兴武