


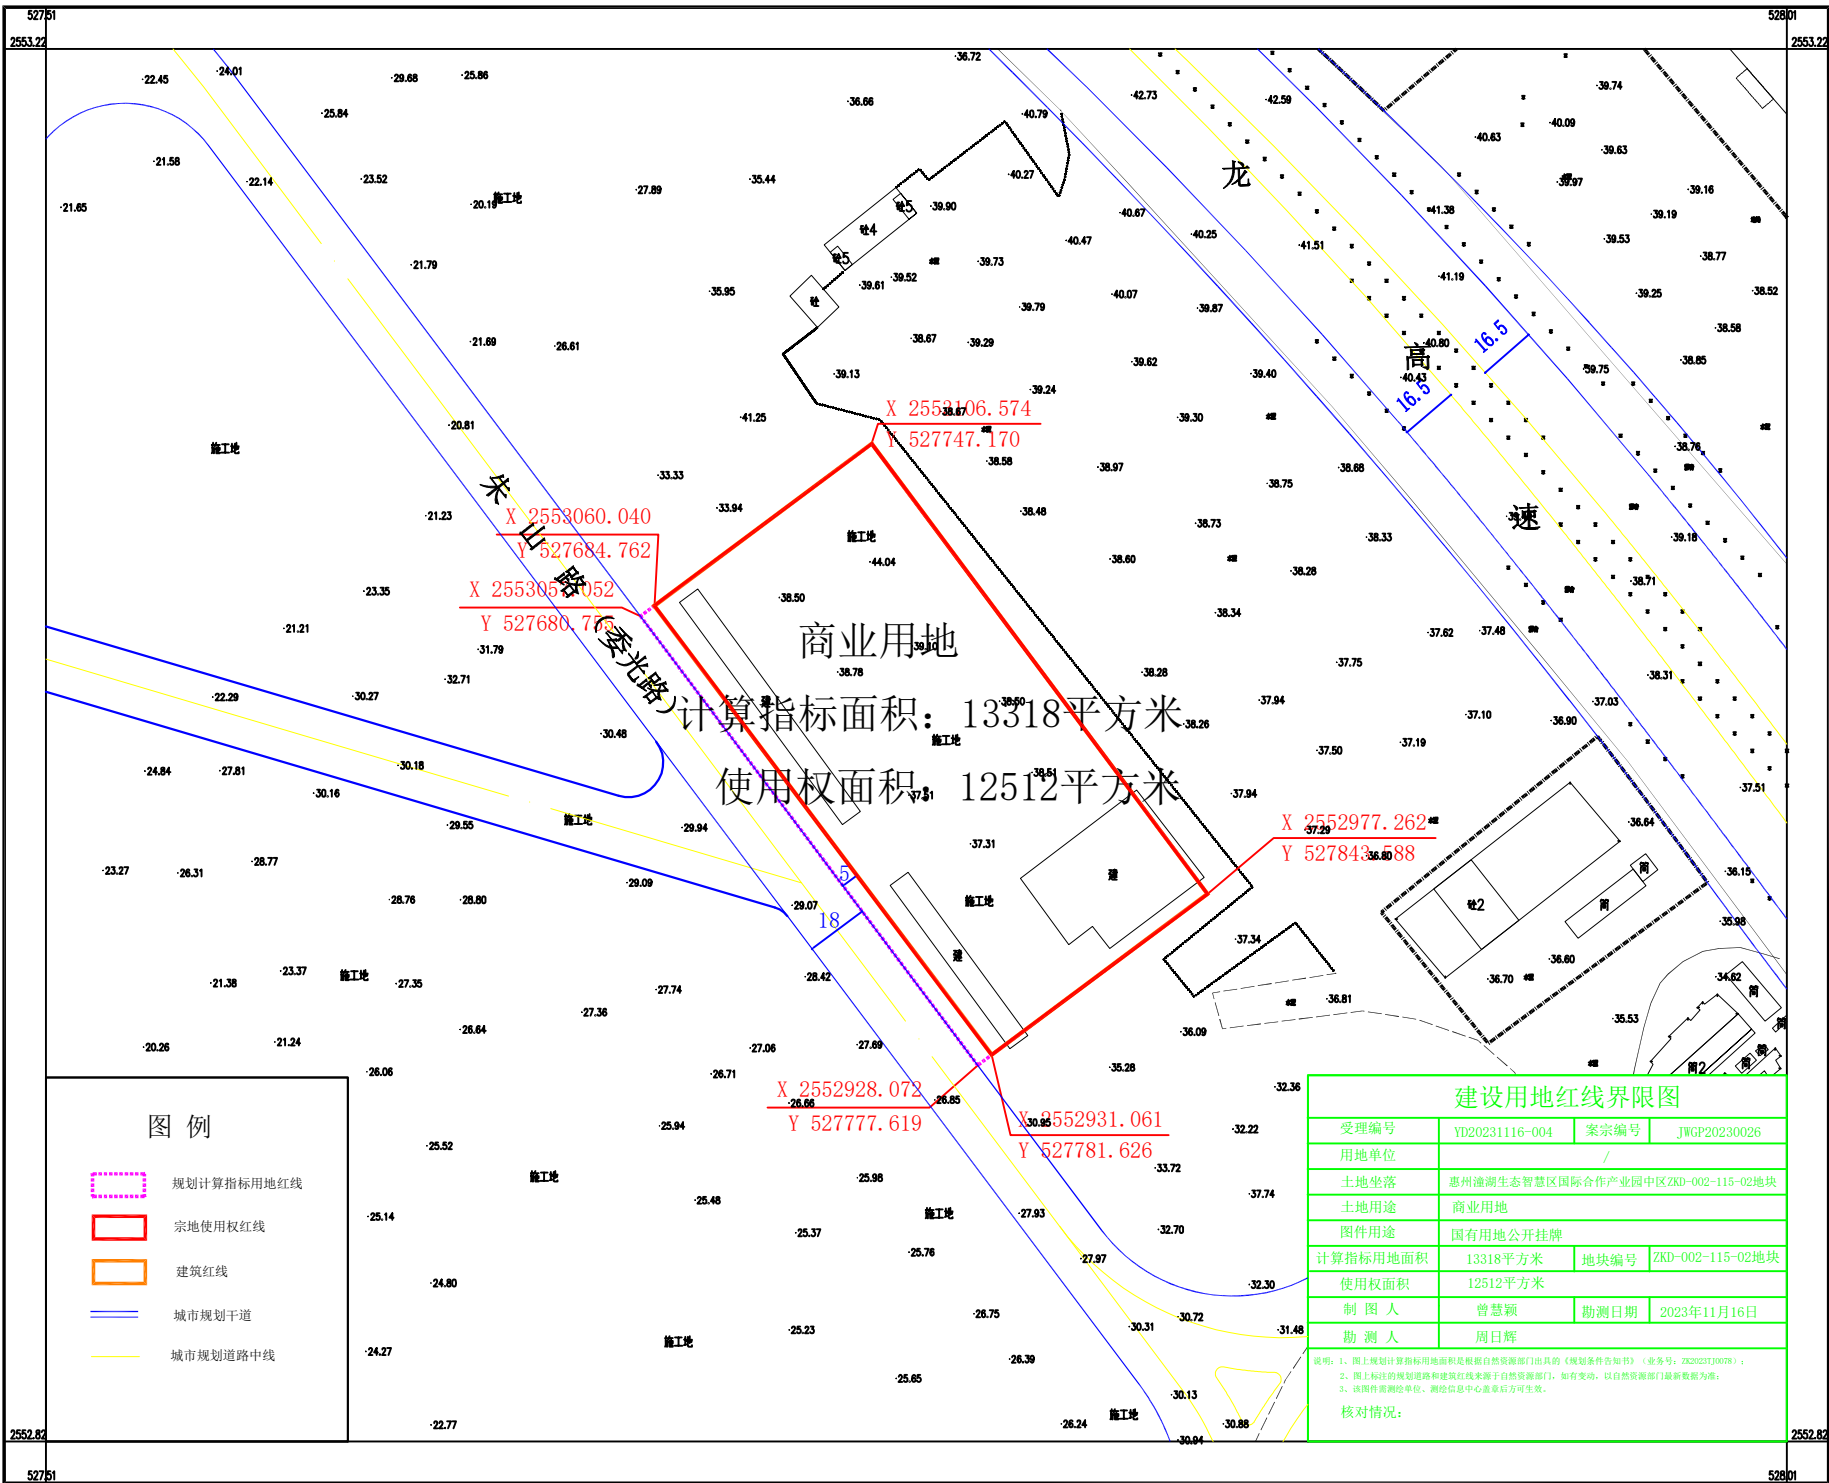

图例

- 规划计算指标用地红线
- 宗地使用权红线
- 建筑红线
- 城市规划干道
- 城市规划道路中线

商业用地
计算指标面积: 13318平方米
使用权面积: 12512平方米

建设用地红线界限图

受理编号	YD20231116-004	案宗编号	JWGP20230026
用地单位	/		
土地坐落	惠州潼湖生态智慧区国际合作产业园中区ZKD-002-115-02地块		
土地用途	商业用地		
图件用途	国有用地公开挂牌		
计算指标用地面积	13318平方米	地块编号	ZKD-002-115-02地块
使用权面积	12512平方米		
制图人	曾慧颖	勘测日期	2023年11月16日
勘测人	周日辉		

说明: 1、图上规划计算指标用地面积是根据自然资源部门出具的《规划条件告知书》(业务号: ZK2023TJ0078);
2、图上标注的规划道路和建筑红线来源于自然资源部门,如有变动,以自然资源部门最新数据为准;
3、该图件仅供勘测单位、测绘信息中心盖章后方可生效。
核对情况: