


博自然资（用地）挂字【2023】33号用地红线图

界址点坐标表

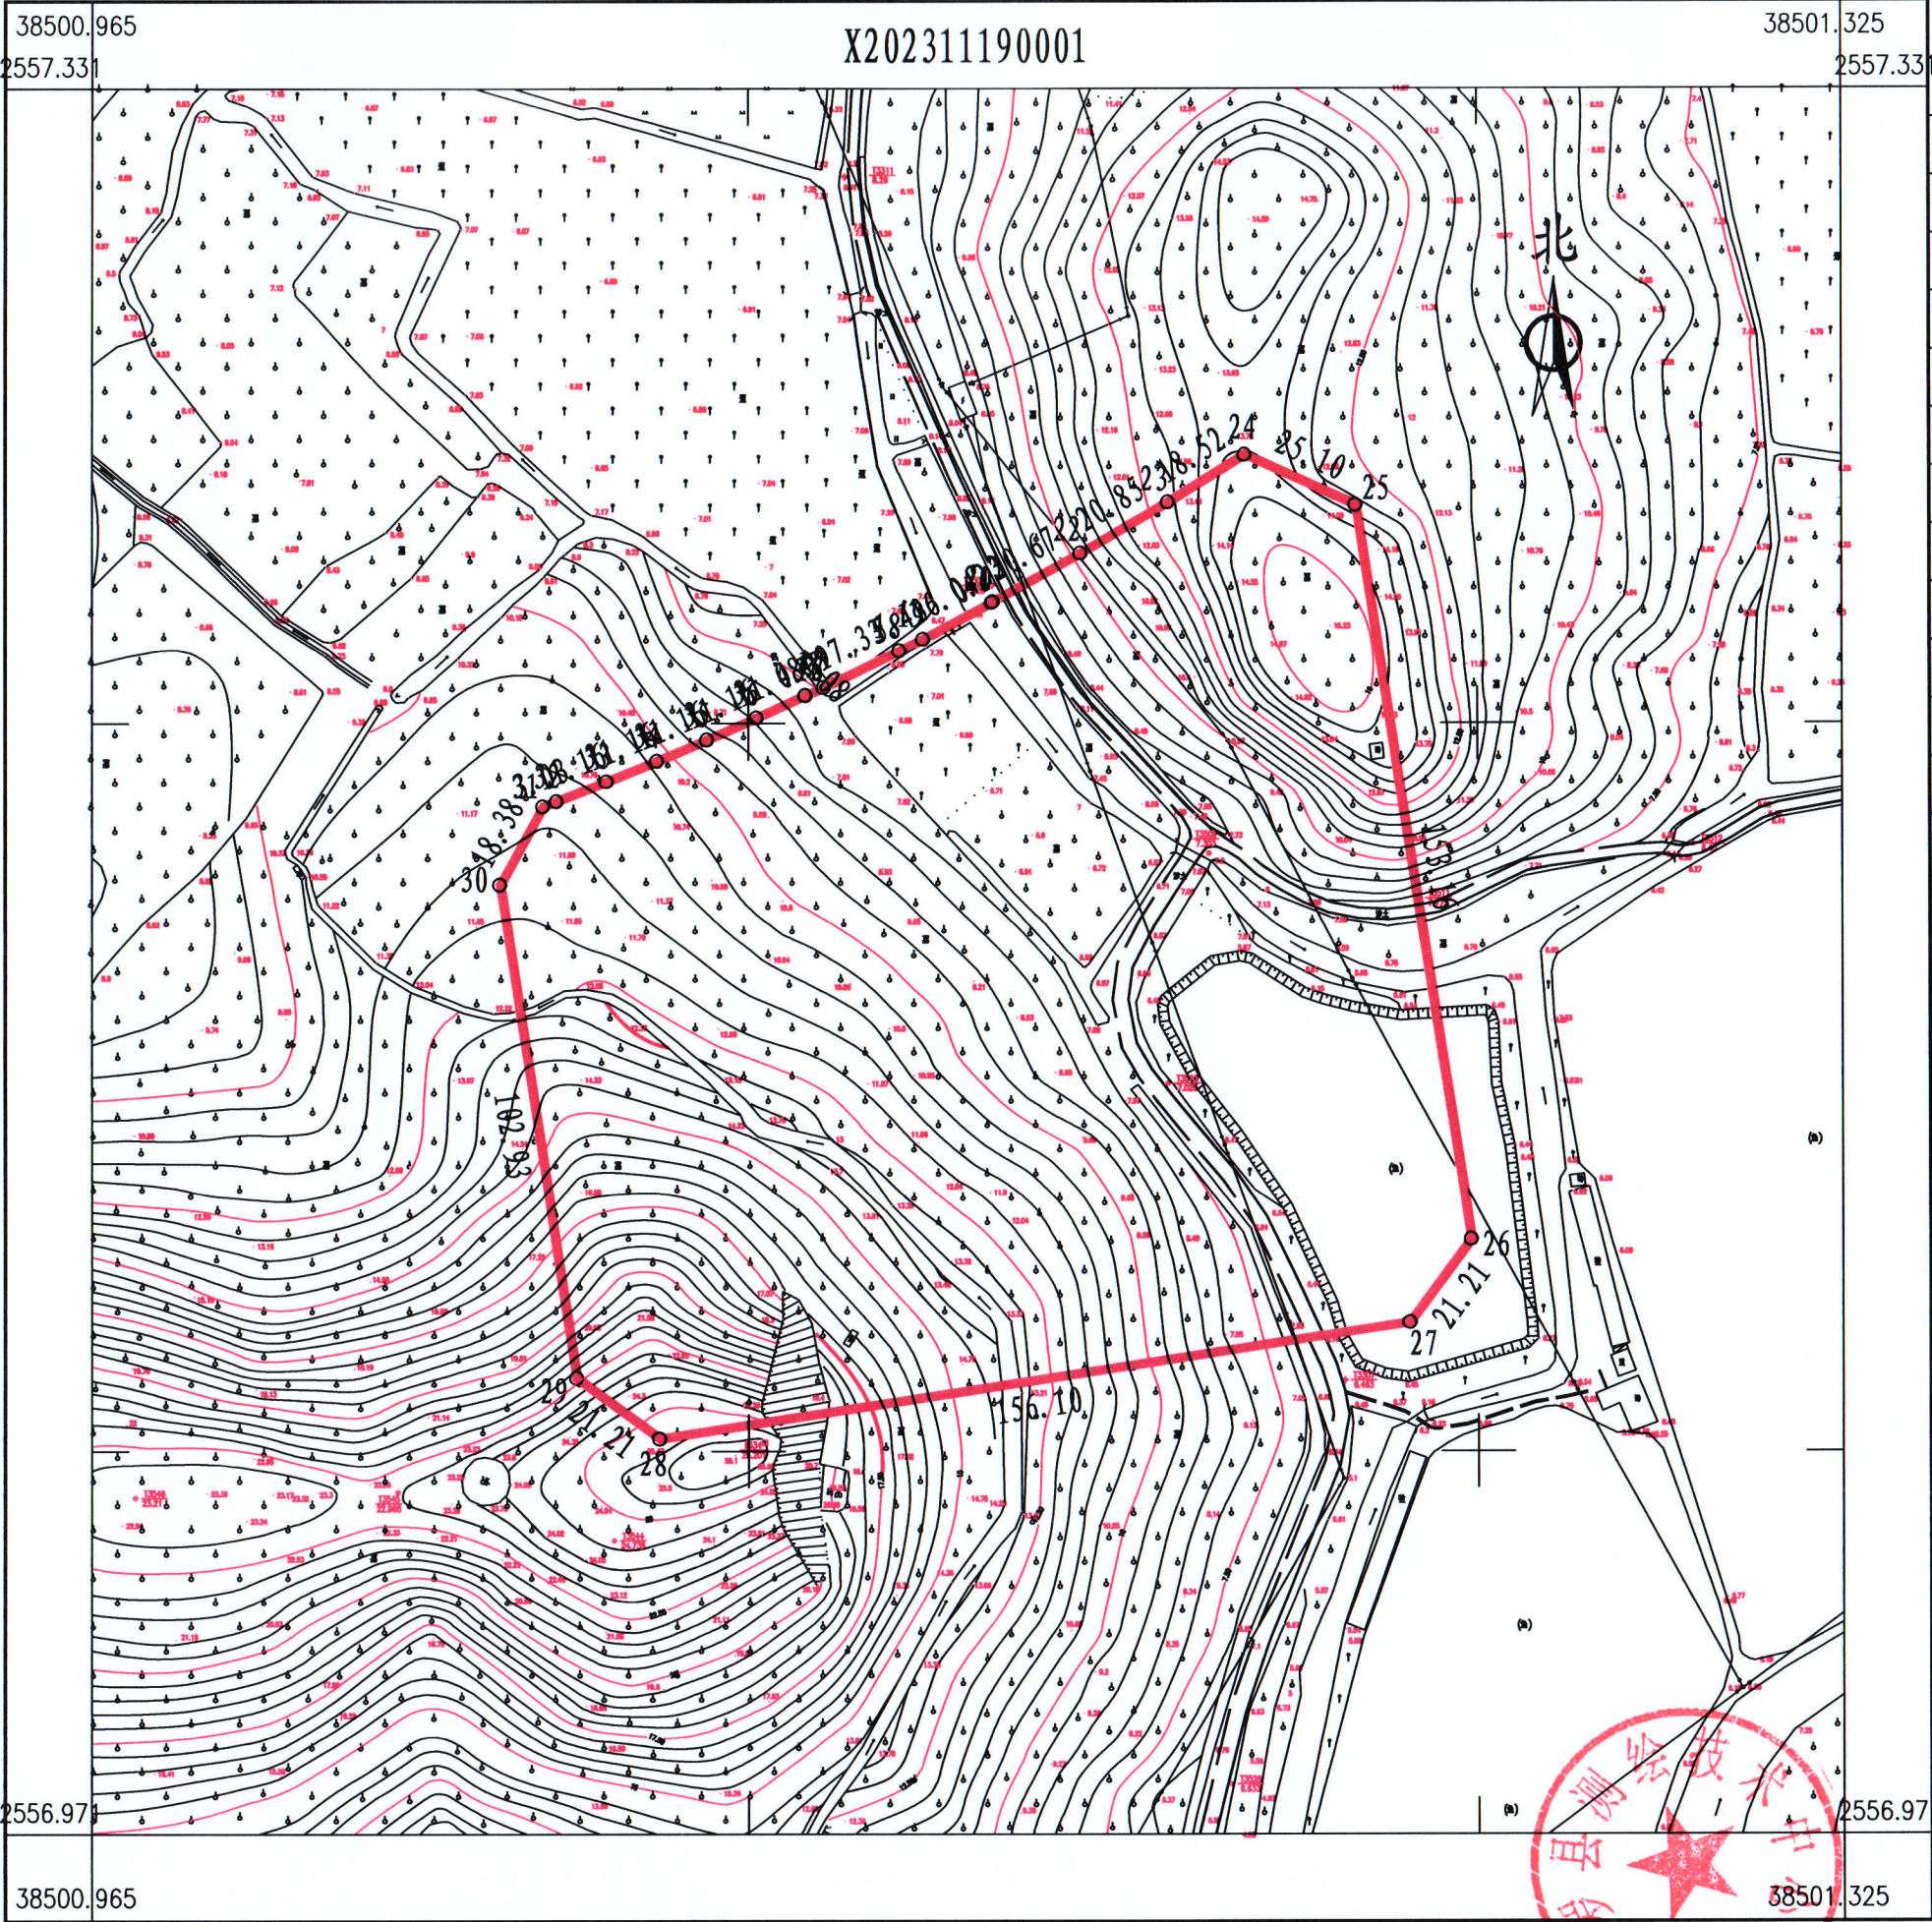

点号	X	Y	边长
15	2557205.807	38501111.721	0.08
16	2557205.752	38501111.777	4.09
17	2557207.427	38501115.513	17.33
18	2557215.033	38501131.080	5.43
19	2557217.396	38501135.965	16.04
20	2557224.995	38501150.090	0.23
21	2557225.123	38501150.279	20.67
22	2557235.109	38501168.379	20.85
23	2557245.654	38501186.368	18.52
24	2557255.434	38501202.095	25.10
25	2557245.030	38501224.935	153.16
26	2557093.686	38501248.470	21.21
27	2557076.559	38501235.954	156.10
28	2557052.573	38501081.707	21.21
29	2557065.089	38501064.581	102.93
30	2557166.799	38501048.764	18.38
31	2557182.904	38501057.618	3.03
32	2557183.974	38501060.455	11.16
33	2557188.060	38501070.842	11.16
34	2557192.290	38501081.172	11.16
35	2557196.664	38501091.442	11.16
36	2557201.181	38501101.649	11.08
15	2557205.807	38501111.721	
S=28602.1 平方米 合42.9032亩			

博罗县测绘技术中心

2023年11月数字化测图。面积：28602.1平方米。
2000国家大地坐标系，1985国家高程基准。
此图单独使用时，不作为权属依据。
1996年版图式。

1:1500

绘图员：杨书勤（广核测绘）
检查员：徐惠标、陈兴武