

土地勘测定界图

受理编号	FDJ20260112017
委托出图方	惠州市惠阳区自然资源局
土地坐落	惠州市惠阳区永湖镇
宗地面积	946.00平方米
测绘编号	JW-Y26011325
宗地编码	441303108212GB00098

勘测定界单位签注

宗地界线和现状建设情况说明：
1、地块界线依据惠州市惠阳区永湖镇人民政府盖章图纸绘出。
2、现状为施工区。
3、本宗地图内详规路网信息由自然资源数据股提供。

宗地界线调整审核			
坐标系	2000国家大地坐标系	高程系	1985国家高程基准
比例尺	1:1000	测量员	曾柏皓
检查员	冯孝明	项目负责人	曾国柱
备注	本图只表明宗地位置、范围、面积。		
制图日期	2026年1月13日		


质量监管单位签注

广东省自然资源测绘院
惠州市自然资源规划勘测院

审查人：何小文 审查日期：2026.2.4

图例：

	宗地界线
	城市绿线
	道路中心线
	道路侧石线
	道路红线

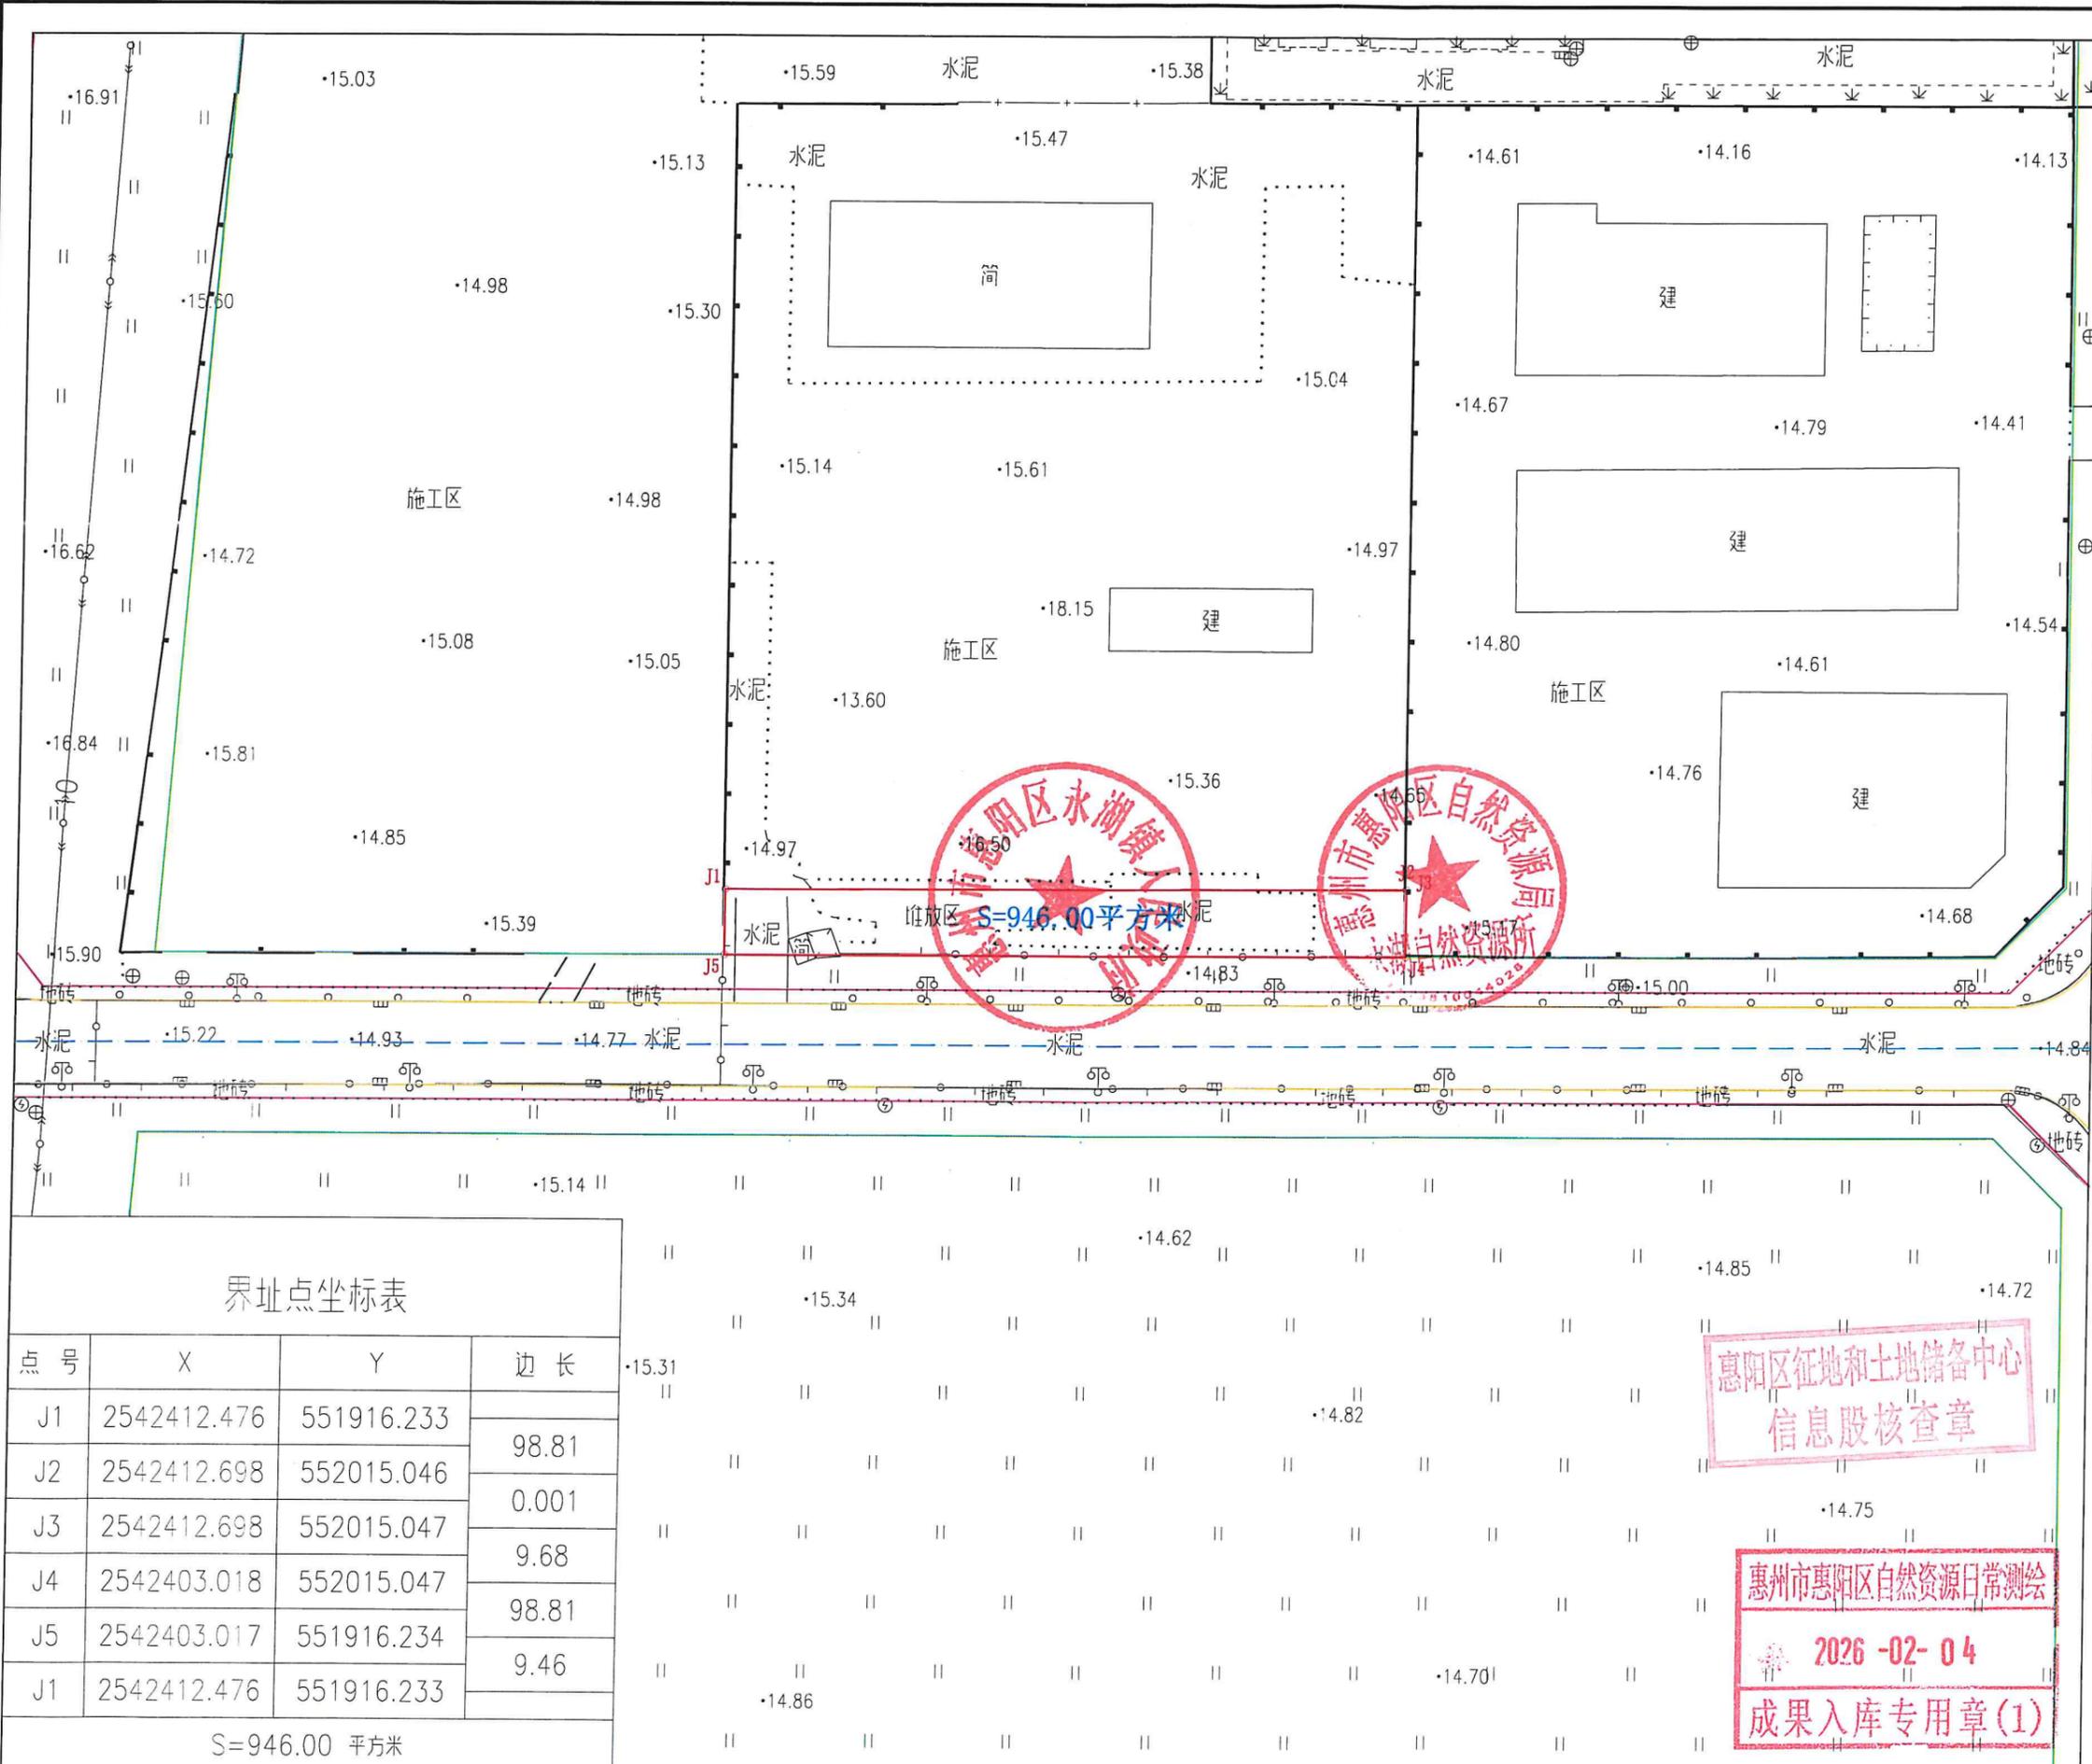

界址点坐标表

点号	X	Y	边长
J1	2542412.476	551916.233	98.81
J2	2542412.698	552015.046	0.001
J3	2542412.698	552015.047	9.68
J4	2542403.018	552015.047	98.81
J5	2542403.017	551916.234	9.46
J1	2542412.476	551916.233	

S=946.00 平方米

惠阳区征地和土地储备中心
信息股核查章

惠州市惠阳区自然资源局
2026-02-04
成果入库专用章(1)