



建设用地红线界限图



业务编号	20220803-YD0002	图件编号	YD20220023
土地坐落	惠州市惠城区江北金鸡地区JBX21-04地块		
土地用途	城镇住宅用地、商服用地		
用地总面积	41604.84平方米		
宗地使用权面积(地表)	33719.64平方米	规划道路用地面积	
宗地使用权面积(地下)		道路绿化用地面积	
勘测人	郭涵	绘图人	艾强
勘测日期	2022年8月25日	出图日期	2023年6月27日
比例尺	1:1000		
坐标系	2000国家大地坐标系，中央子午线114° 00' 1985国家高程基准		

出图单位：惠州市自然资源规划勘测院
备注：1、规划条件告知书案卷编号：HJTJ20220011

说明
1、我单位受该宗地使用权人委托，对本宗地进行测绘并绘制该红线图。
2、图中规划信息以最新规划信息为准。

图例

- 用地红线
- 宗地使用权界线(地表)
- 宗地使用权界线(地下)
- 城市规划水系
- 建筑红线
- 城市规划道路干道
- 城市规划道路中线

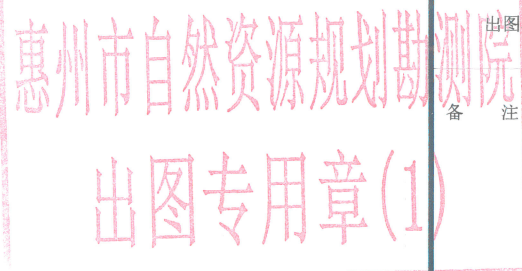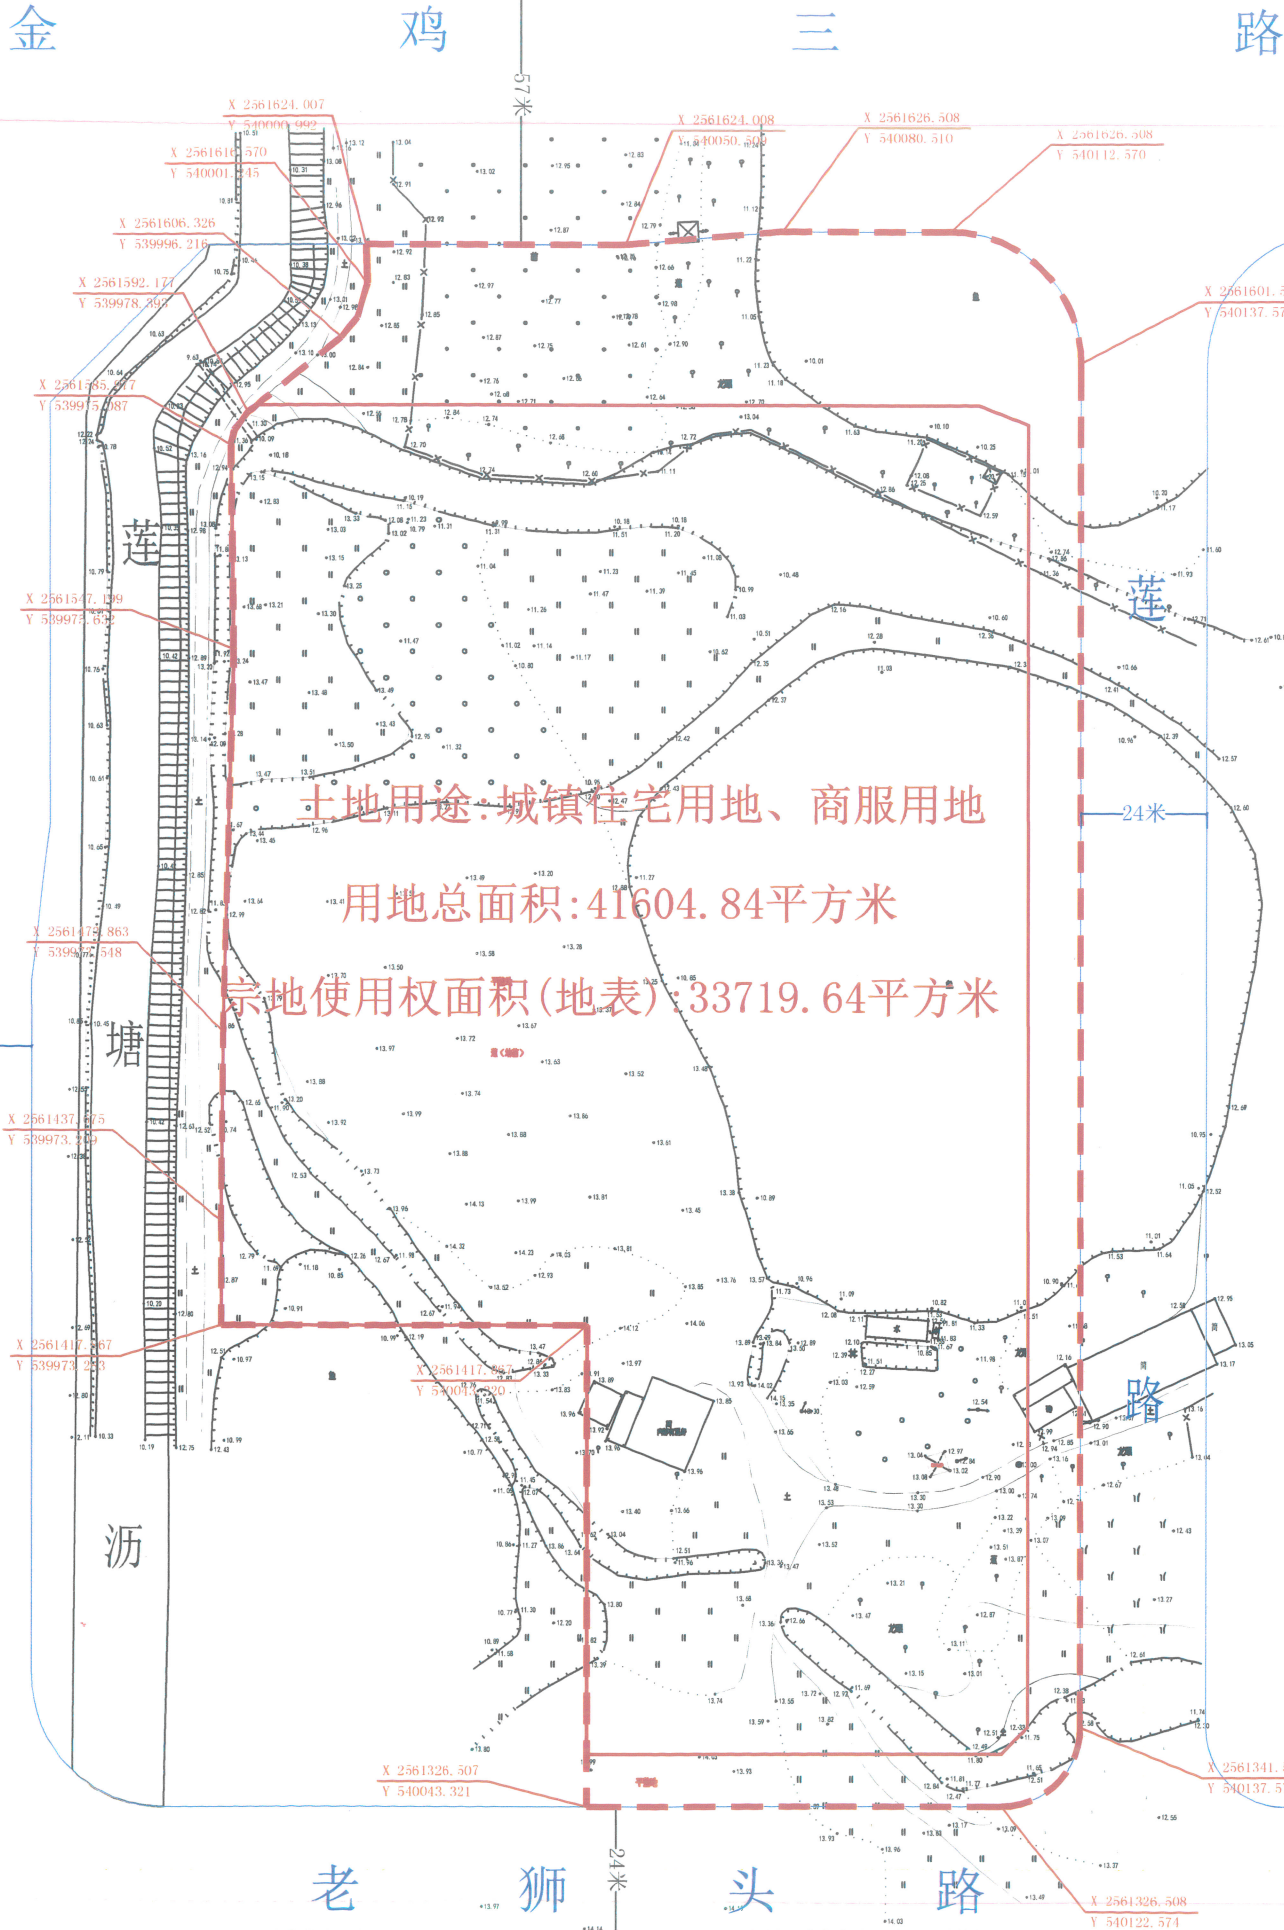

惠州市自然资源局自然资源调查登记科核宗地登记发证专用章
核对内容: 是否与相邻宗地交叉重复 是 ☐ 否 ☒
界线范围内已发证宗地是否已收回注销 是 ☐ 否 ☐
核查人: 苗为德 核查日期: 2023.8.10