


博罗县2024（储备）20号用地红线图

界址点坐标表

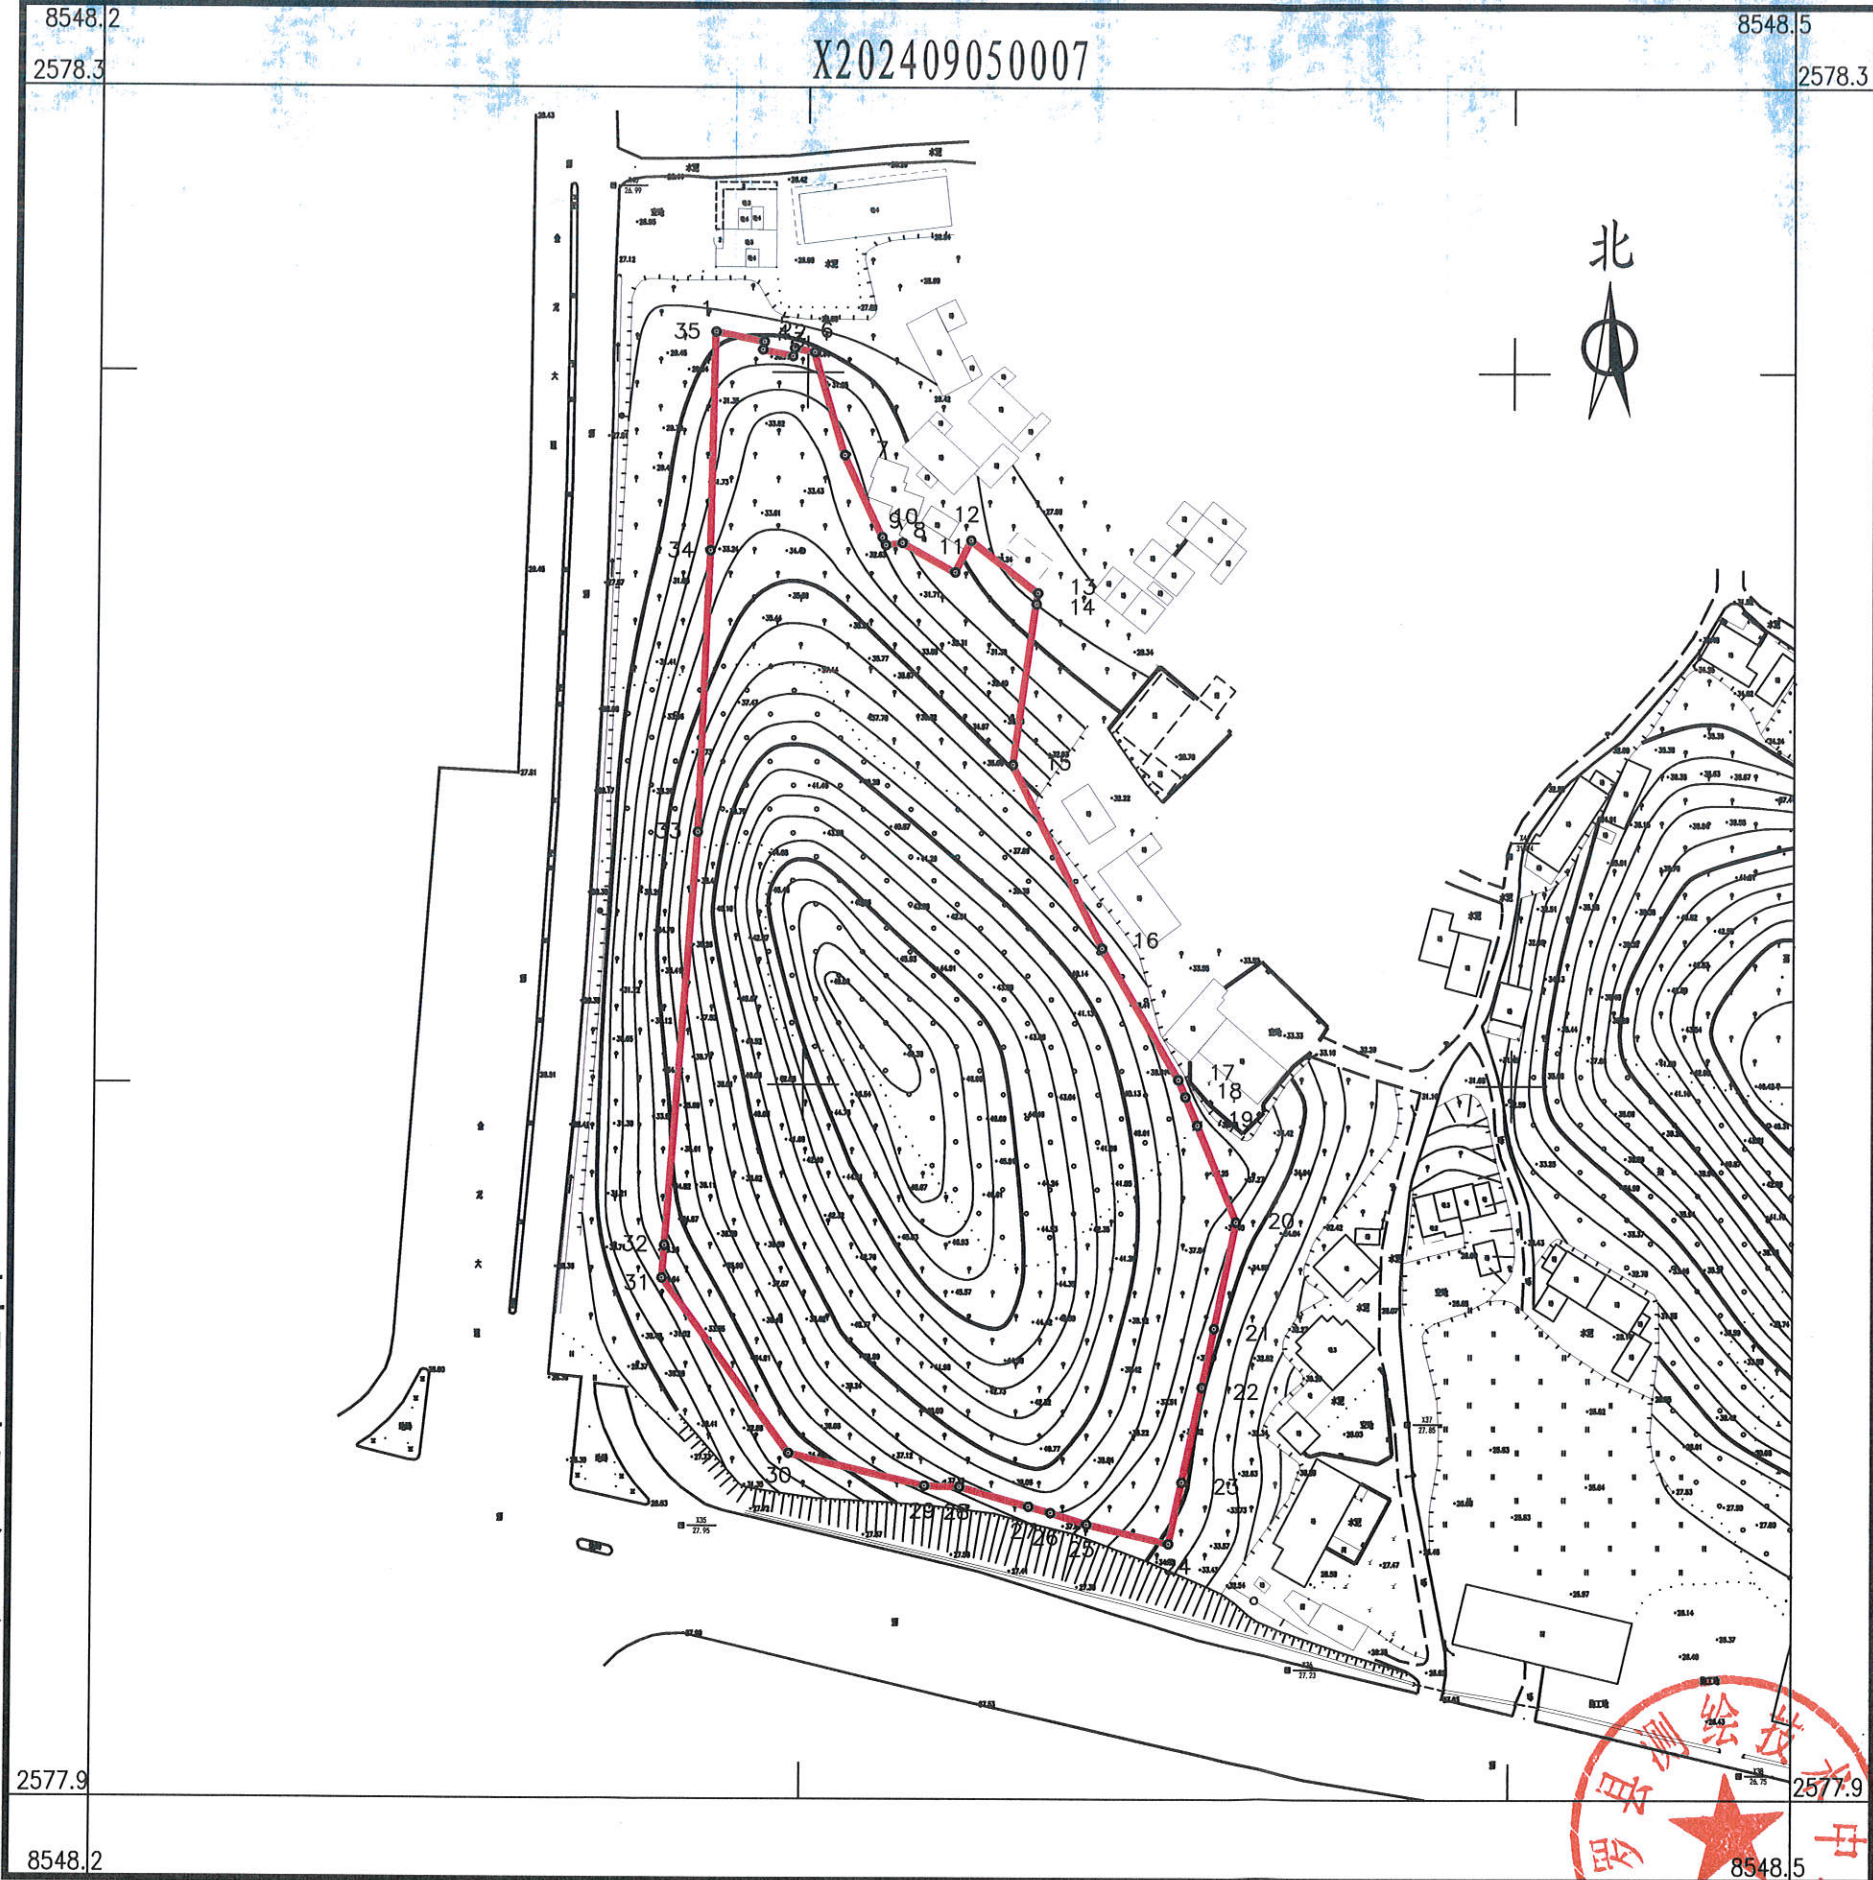

点号	X	Y	边长
1	2578218.509	38548319.384	10.50
2	2578216.410	38548329.673	1.71
3	2578214.737	38548329.334	6.57
4	2578213.369	38548335.761	1.76
5	2578215.095	38548336.112	4.39
6	2578214.216	38548340.412	22.64
7	2578192.550	38548346.970	19.07
8	2578175.273	38548355.051	1.79
9	2578173.650	38548355.810	3.52
10	2578174.128	38548359.297	12.84
11	2578167.939	38548370.549	7.50
12	2578174.661	38548373.883	18.02
13	2578163.622	38548388.129	2.34
14	2578161.309	38548387.804	34.16
15	2578127.480	38548383.050	43.11
16	2578088.840	38548402.160	32.05
17	2578061.190	38548418.370	3.91
18	2578057.584	38548419.872	6.49
19	2578051.594	38548422.367	21.99
20	2578031.296	38548430.816	22.87
21	2578008.898	38548426.203	12.63
22	2577996.526	38548423.654	20.36
23	2577976.588	38548419.546	13.22
24	2577963.638	38548416.877	17.74
25	2577967.695	38548399.606	8.01
26	2577970.120	38548391.970	4.85
27	2577971.435	38548387.301	15.18
28	2577975.550	38548372.690	7.46
29	2577975.769	38548365.237	29.65
30	2577982.550	38548336.373	45.62
31	2578019.329	38548309.388	6.89
32	2578026.199	38548309.898	87.23
33	2578113.193	38548316.290	59.29
34	2578172.441	38548318.520	46.05
35	2578218.483	38548319.383	0.03
1	2578218.509	38548319.384	

S=19213 平方米 合28.82亩

博罗县测绘技术中心

2024年9月数字化测图。面积：19213平方米。
2000国家大地坐标系，1985国家高程基准。
此图单独使用时，不作为权属依据。
2017年版图式。

1:1600

绘图员：杨书哲（广核测绘）
检查员：徐惠标、陈兴武