


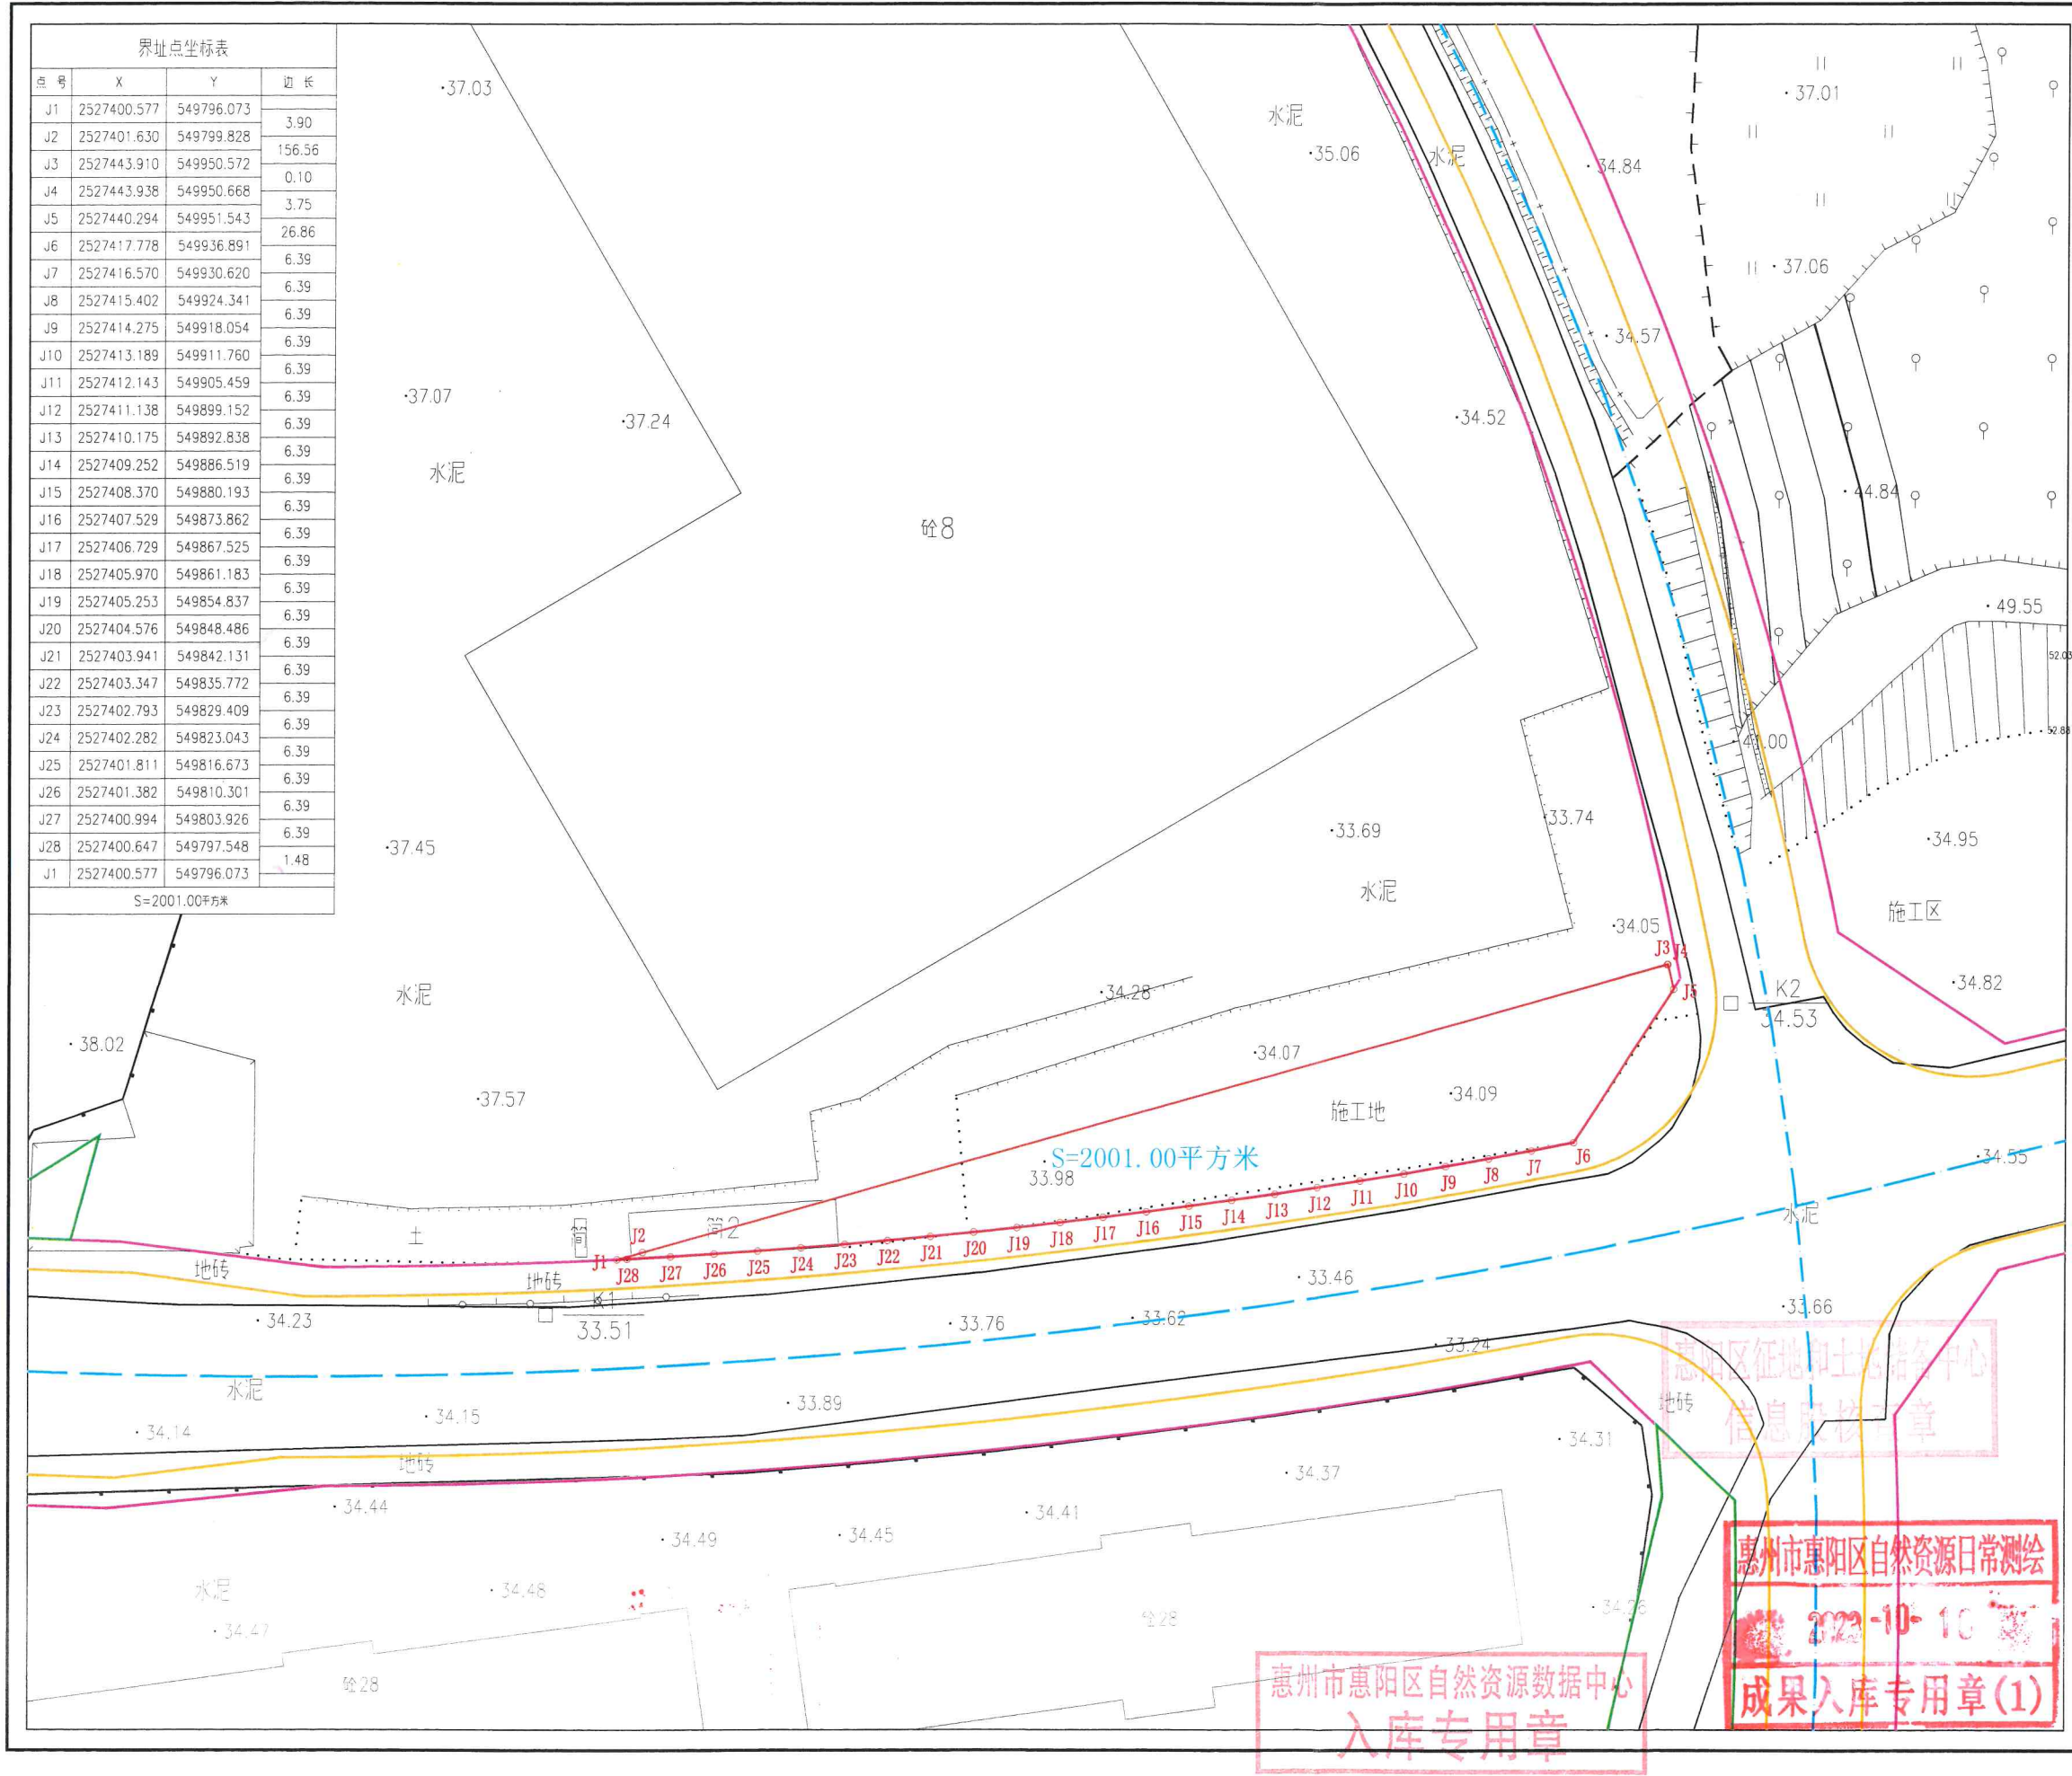

广东经纬土地勘测规划科技有限公司
自然资源日常管理测绘技术服务项目

土地勘测定界图

受理编号	FDJ20231017015
委托出图方	惠州市惠阳区自然资源局
土地坐落	惠州市惠阳区淡水街道
宗地面积	2001.00平方米
测绘编号	JW-D23101821
宗地编码	441303001327GB00501

勘测定界单位签注

宗地界线和现状建设情况说明:

1、红线根据惠州市惠阳区人民政府淡水街道办事处盖章图纸绘出。

2、现状为施工地,内有简易房。

资料专用章

宗地界线调整审核			
坐标系	2000国家大地坐标系	高程系	1985国家高程基准
比例尺	1:500	测量员	李静
检查员	曾国柱	项目负责人	李静
备注	本图只表明宗地位置、范围、面积。		
制图日期	2023年8月14日		

质量监管单位签注

广东省国土资源测绘院
惠州市自然资源局规划勘测院

审查人: 冯小文 审查日期: 2023-10-18

图例:

- 宗地界线
- 城市绿线
- 道路中心线
- 道路侧石线
- 道路红线