


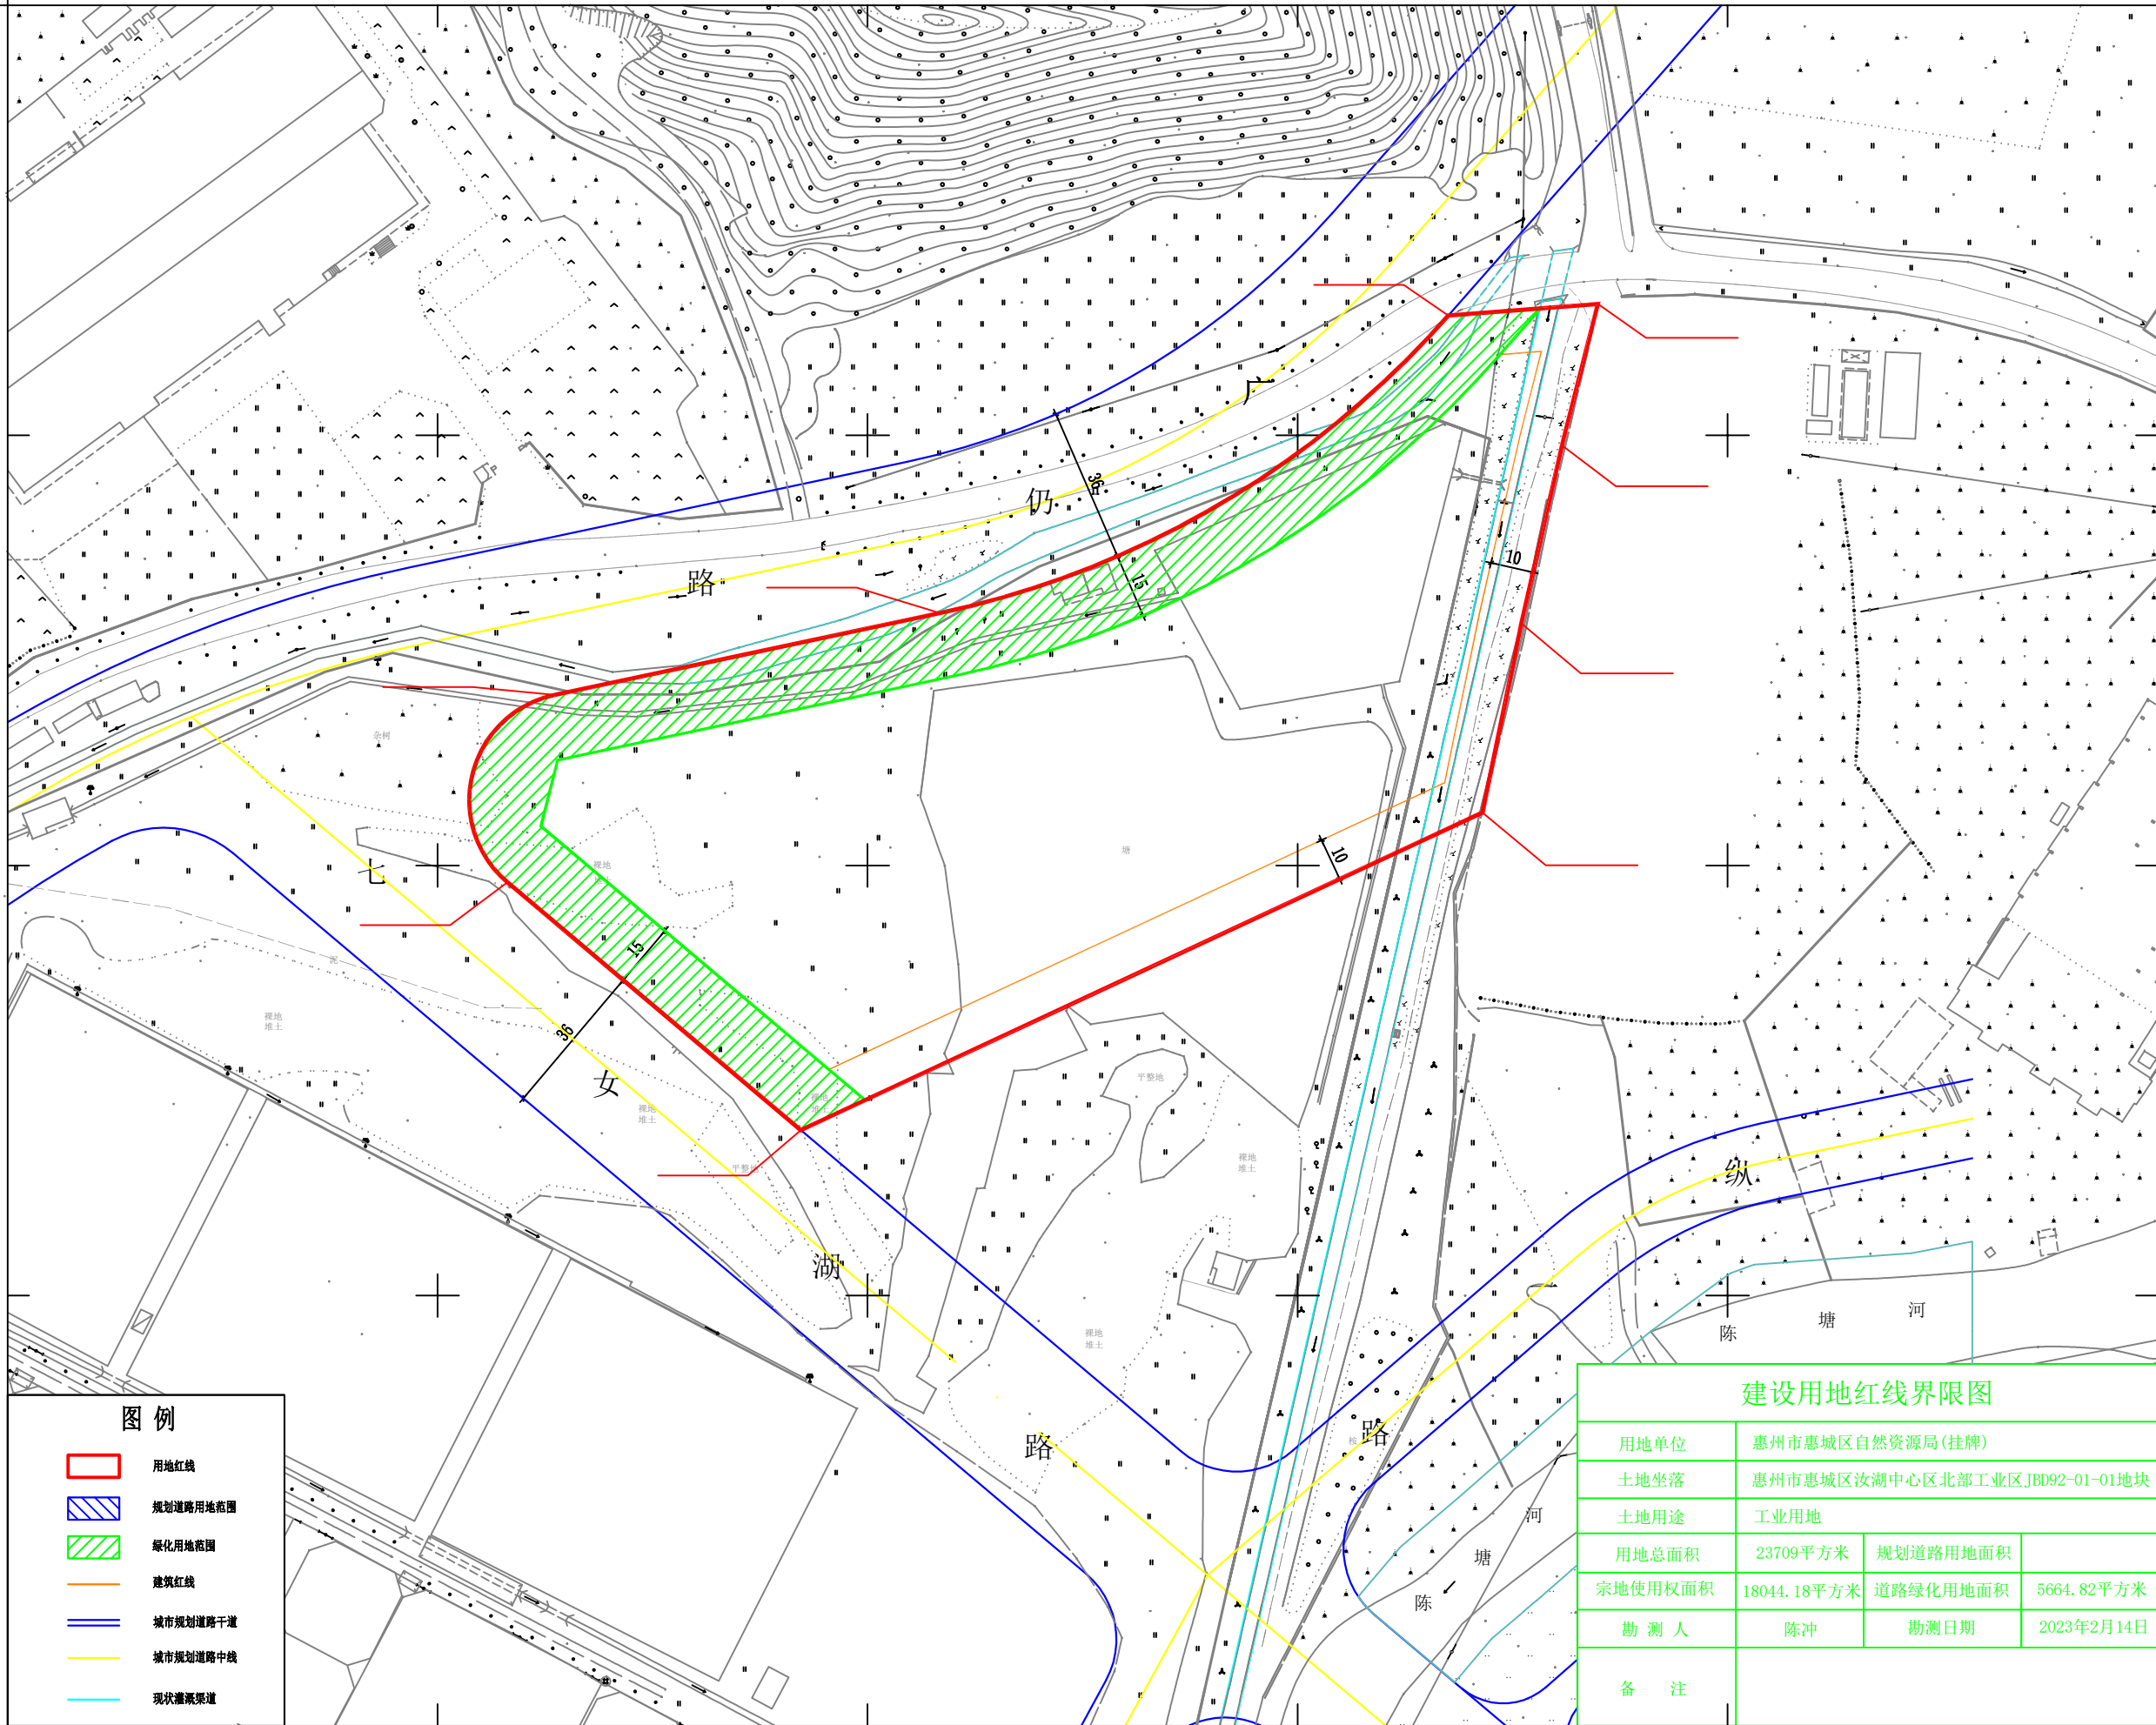

图例

- 用地红线
- 规划道路用地范围
- 绿化用地范围
- 建筑红线
- 城市规划道路干道
- 城市规划道路中线
- 现状灌溉渠道

建设用地红线界限图

|         |                               |          |            |
|---------|-------------------------------|----------|------------|
| 用地单位    | 惠州市惠城区自然资源局(挂牌)               |          |            |
| 土地坐落    | 惠州市惠城区汝湖中心区北部工业区JBD92-01-01地块 |          |            |
| 土地用途    | 工业用地                          |          |            |
| 用地总面积   | 23709平方米                      | 规划道路用地面积 |            |
| 宗地使用权面积 | 18044.18平方米                   | 道路绿化用地面积 | 5664.82平方米 |
| 勘测人     | 陈冲                            | 勘测日期     | 2023年2月14日 |
| 备注      |                               |          |            |