


博自然资（用地）挂字（2025）38号用地红线图

界址点坐标表

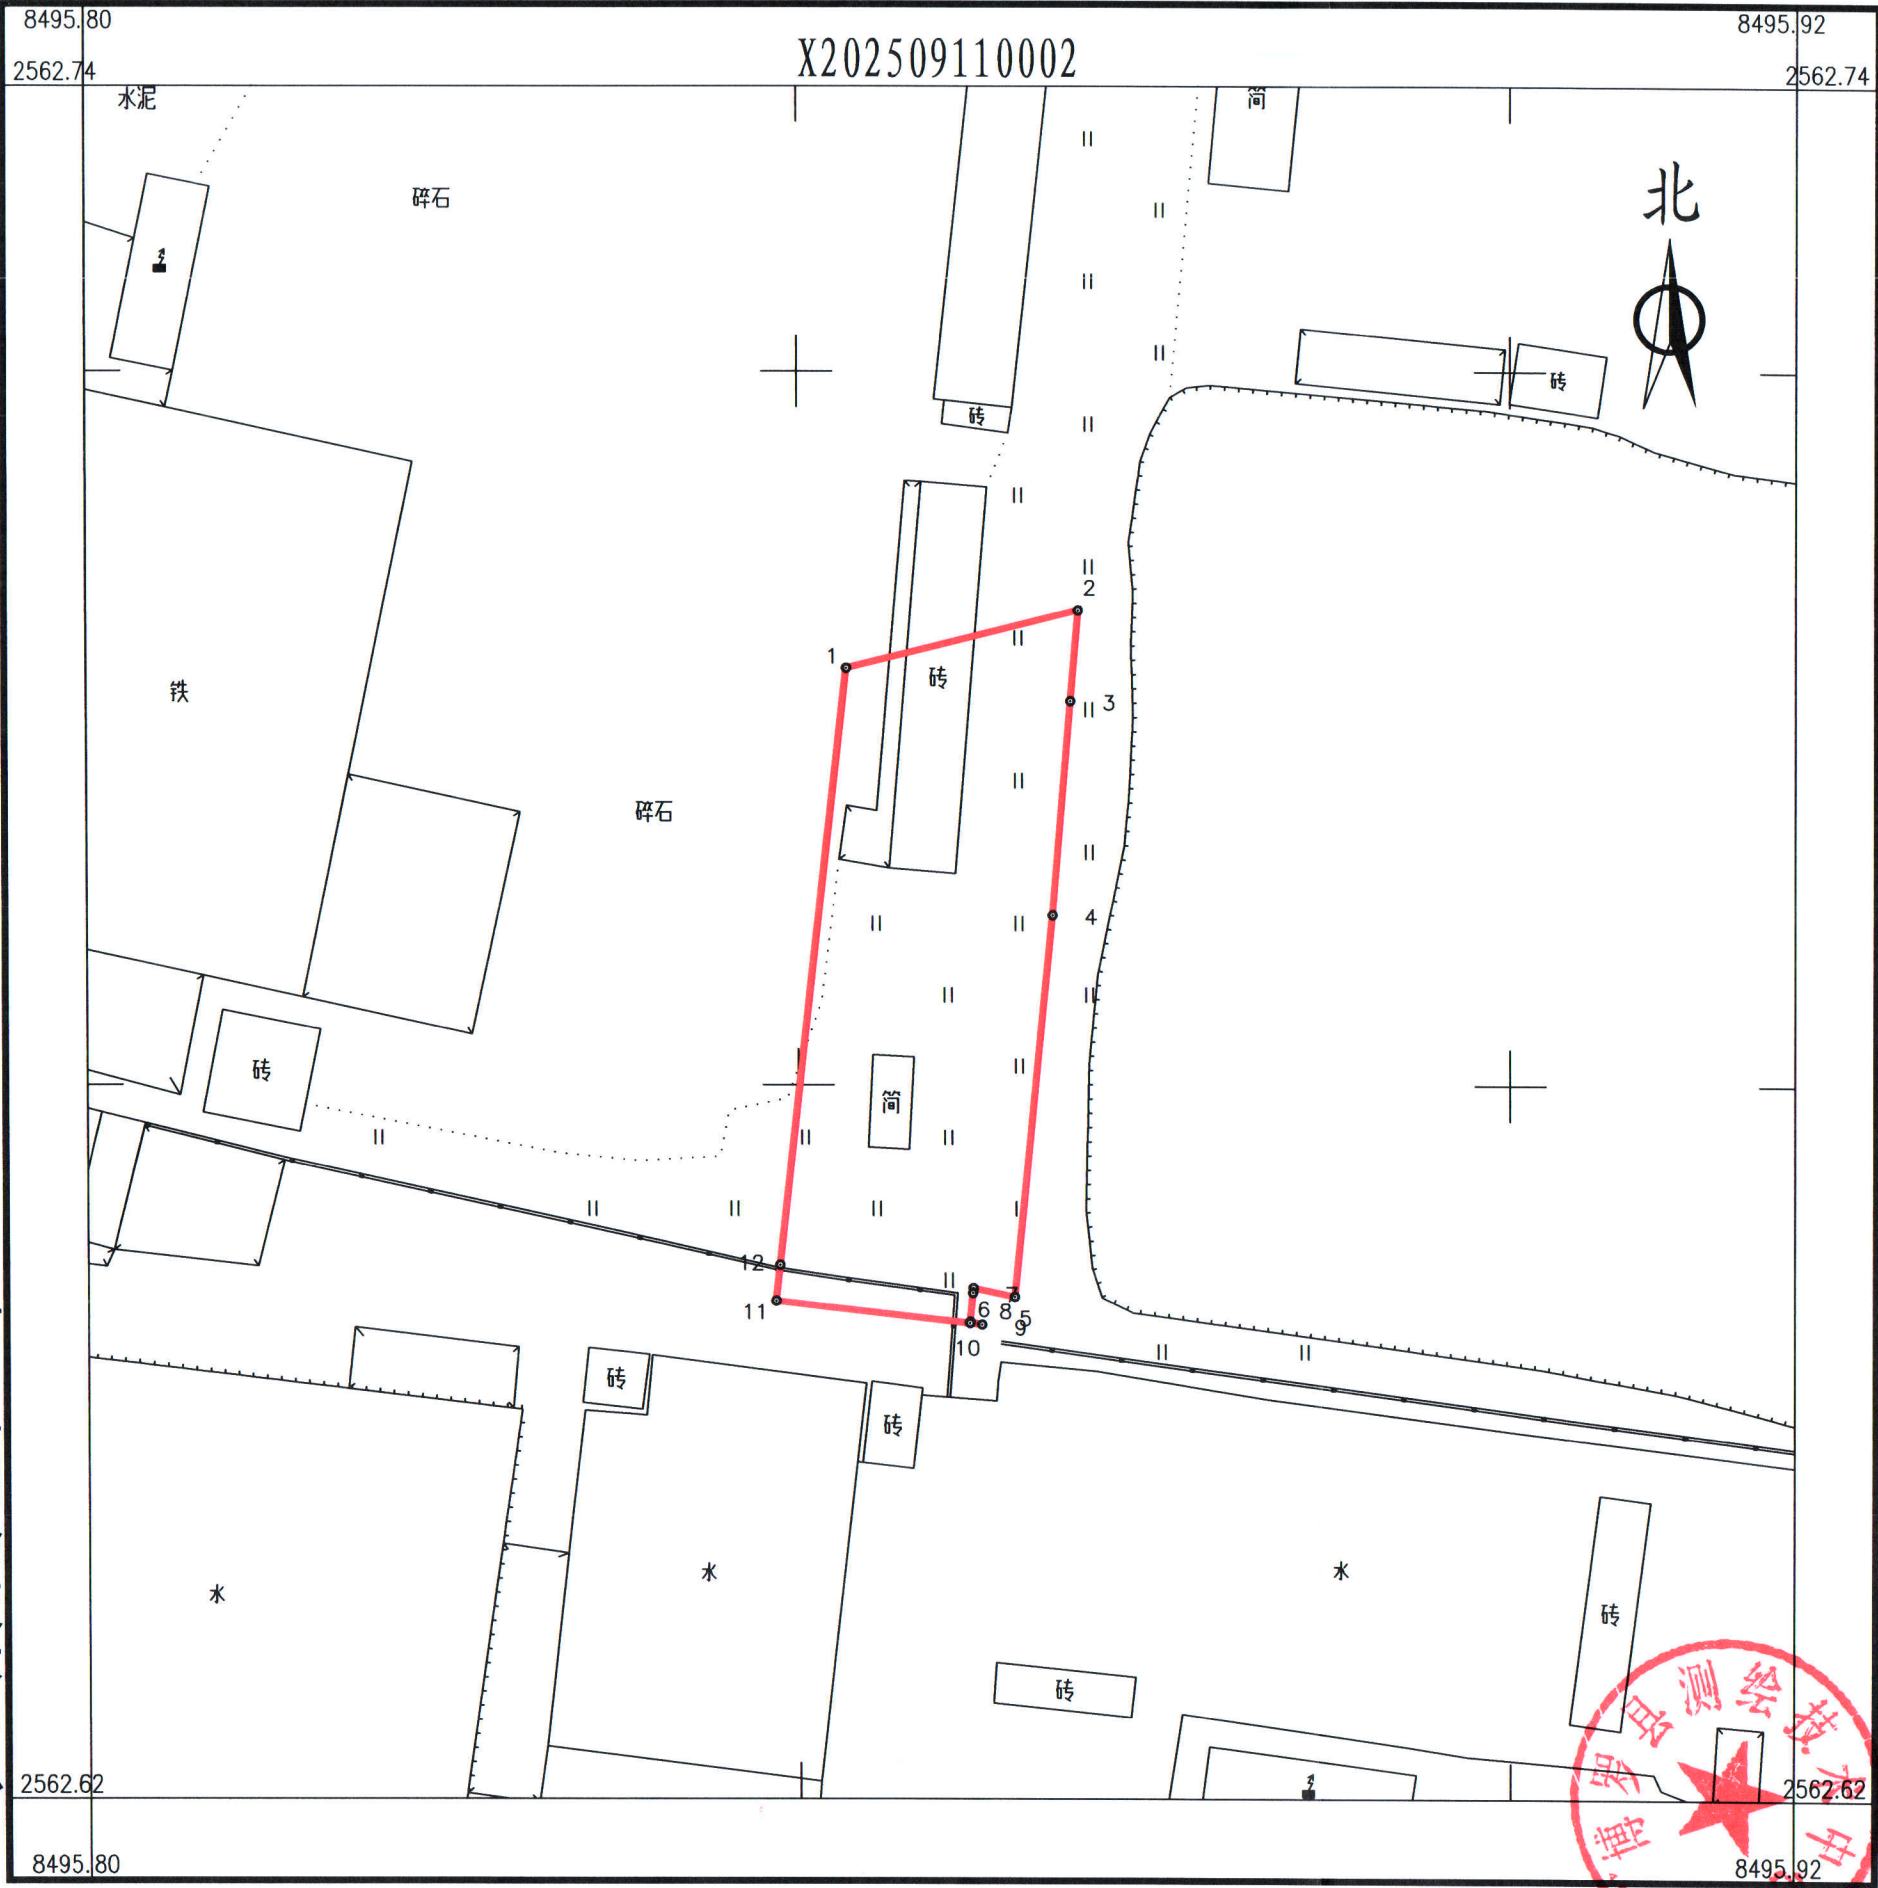

点 号	X	Y	边 长
1	2562702.211	38495857.424	16.78
2	2562706.269	38495873.702	6.39
3	2562699.908	38495873.143	15.07
4	2562684.895	38495871.825	26.88
5	2562658.154	38495869.076	2.98
6	2562658.784	38495866.162	0.35
7	2562658.439	38495866.127	2.04
8	2562656.411	38495865.923	0.86
9	2562656.211	38495866.761	0.85
10	2562656.308	38495865.913	13.65
11	2562657.858	38495852.355	2.54
12	2562660.381	38495852.643	42.10
1	2562702.211	38495857.424	
S=768 平方米 合1.15亩			

博罗县测绘技术中心

2025年9月数字化测图。面积：768平方米。
2000国家大地坐标系，1985国家高程基准。
此图单独使用时，不作为权属依据。
2017年版图式。

1: 530

绘图员：杨书哲（广核测绘）
检查员：徐惠标、陈兴武