


博自然资（用地）挂字【2023】84号用地红线图

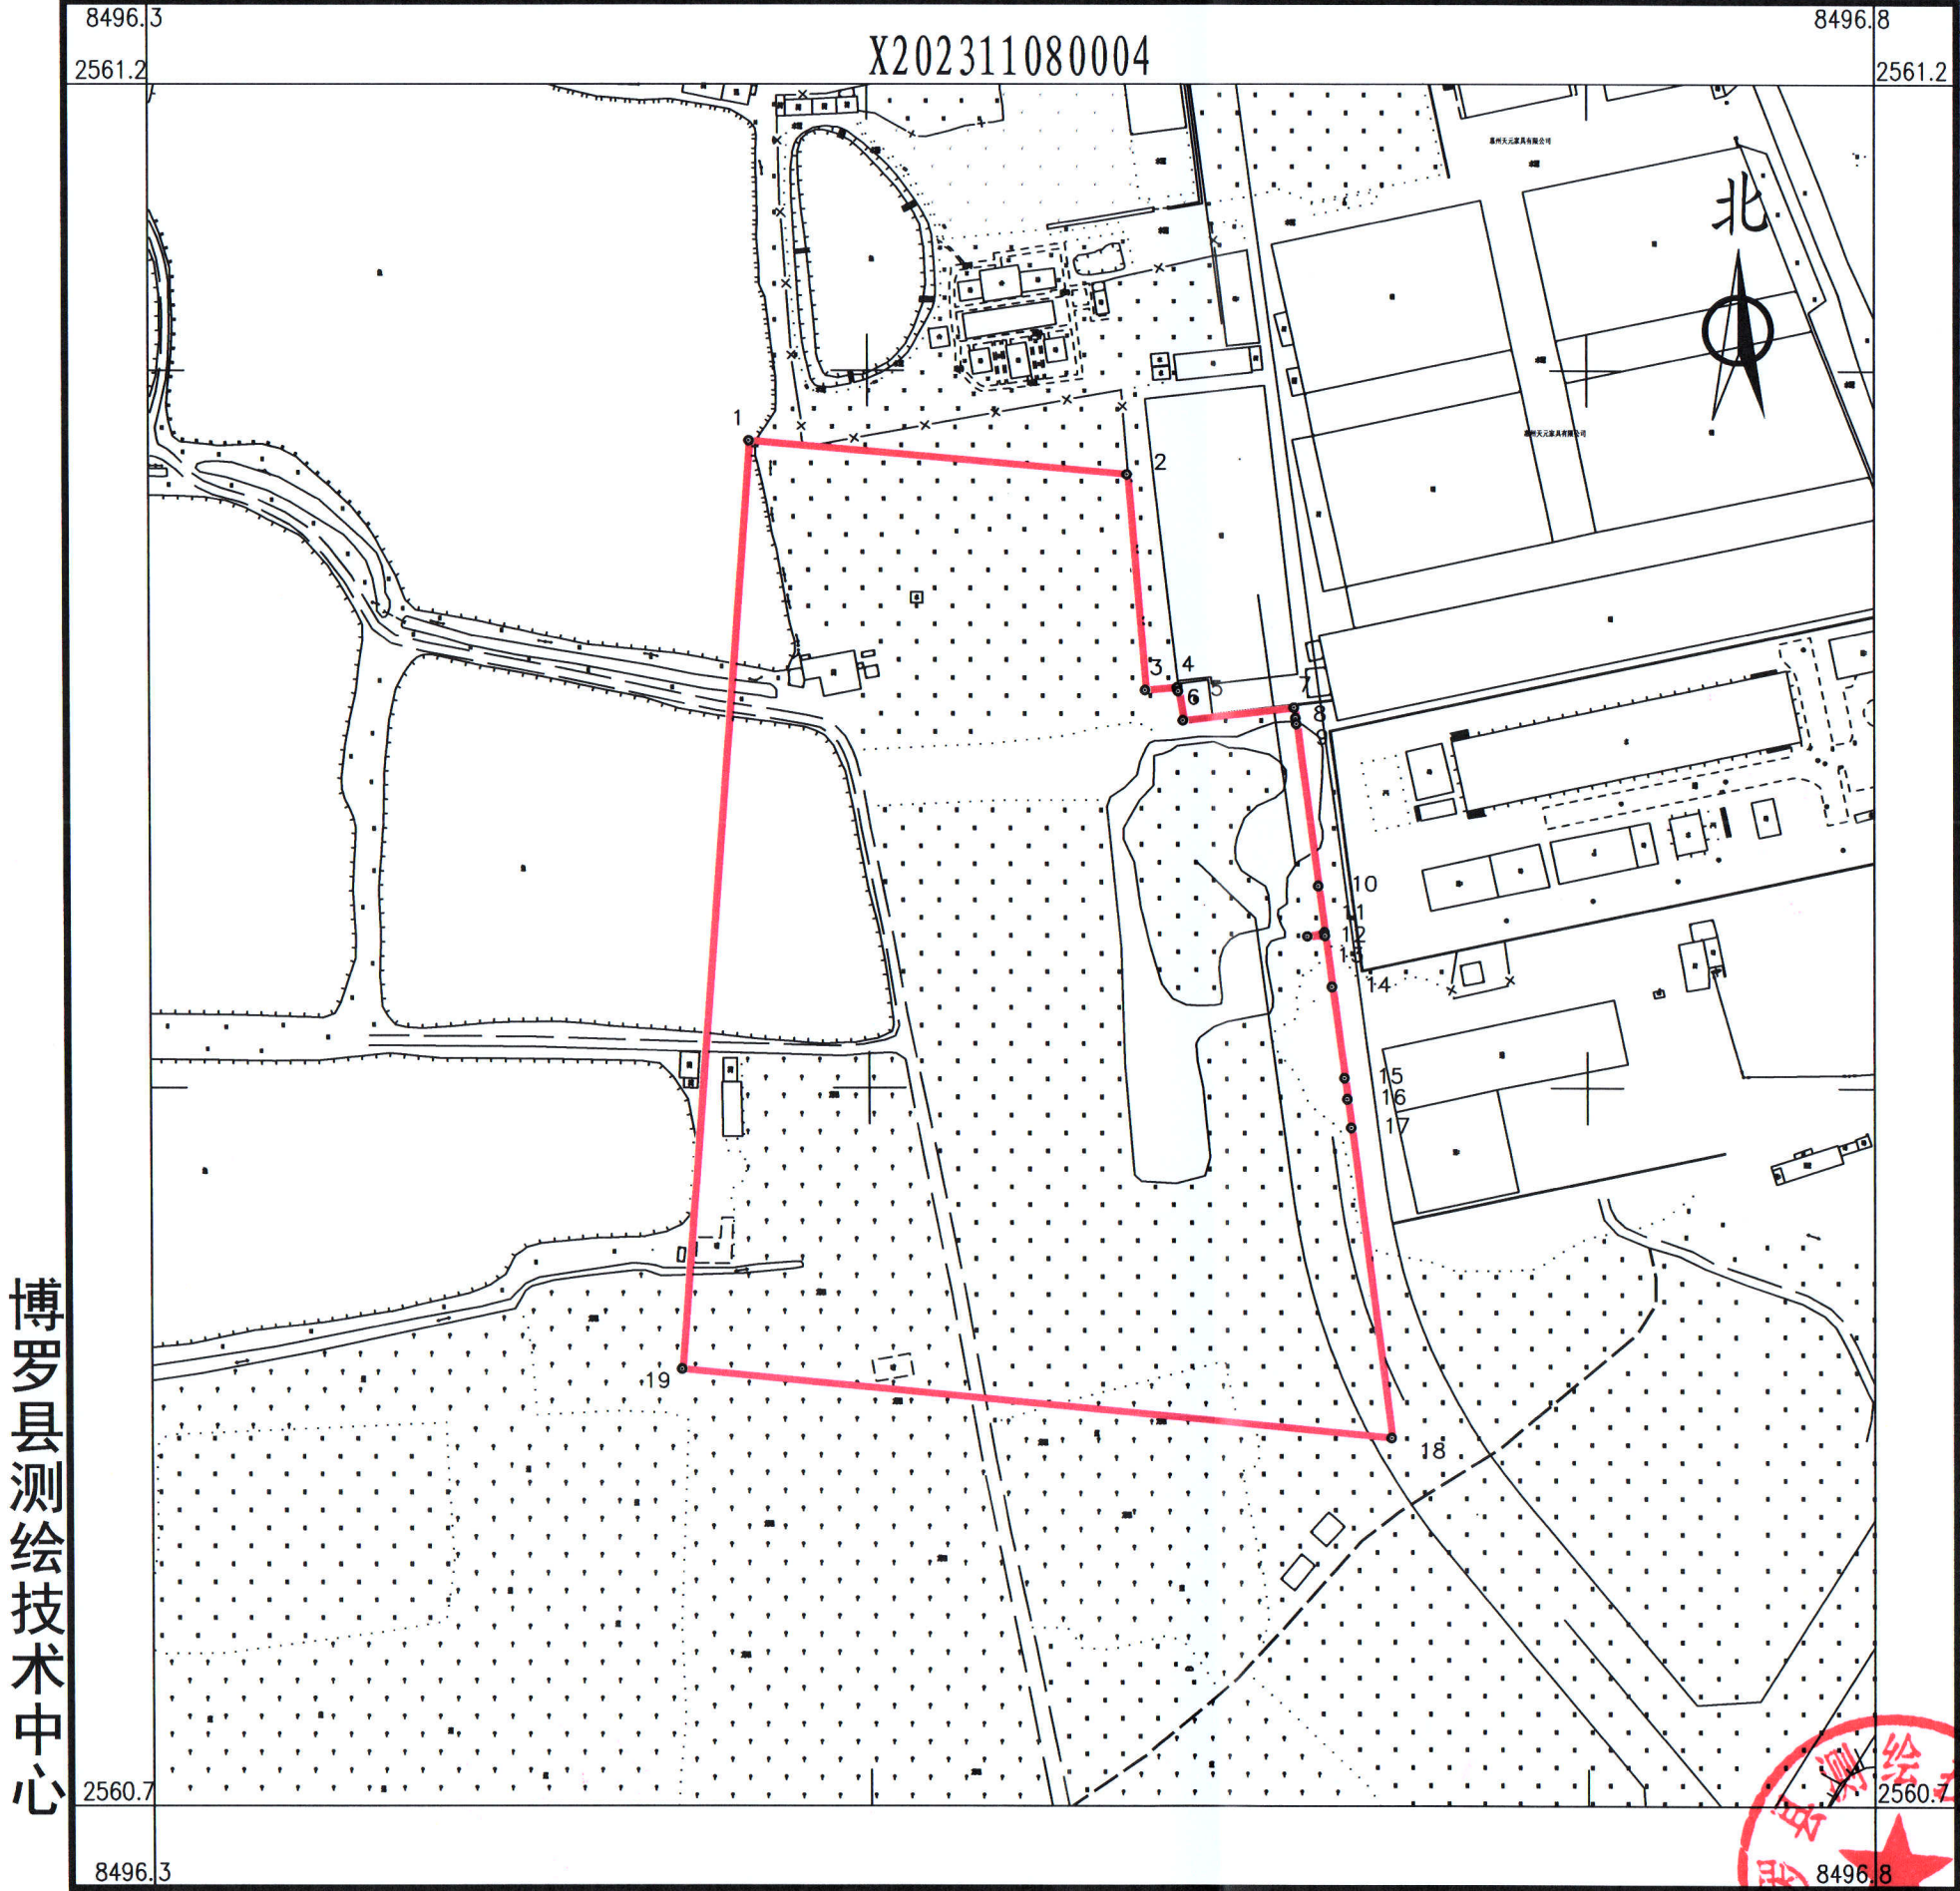

界址点坐标表			
点号	X	Y	边长
1	2561087.458	38496494.125	105.36
2	2561078.060	38496599.062	60.34
3	2561017.918	38496603.990	8.97
4	2561018.728	38496612.920	1.11
5	2561017.628	38496613.100	8.25
6	2561009.488	38496614.420	31.26
7	2561013.068	38496645.470	2.97
8	2561010.128	38496645.860	1.62
9	2561008.518	38496646.080	45.52
10	2560963.398	38496652.090	13.10
11	2560950.408	38496653.820	4.96
12	2560949.308	38496648.980	4.97
13	2560949.448	38496653.950	14.35
14	2560935.228	38496655.840	25.68
15	2560909.768	38496659.230	5.91
16	2560903.908	38496660.010	8.03
17	2560895.948	38496661.070	87.05
18	2560809.606	38496672.155	198.58
19	2560828.716	38496474.500	259.49
1	2561087.458	38496494.125	
S=42033 平方米 合63.05亩			

2023年10月数字化测图。面积：42033平方米。
2000国家大地坐标系，1985国家高程基准。
此图单独使用时，不作为权属依据。
2017年版图式。

1:2100

绘图员：杨书哲（广核测绘）
检查员：徐惠标、陈兴武

