


博自然资(用地)挂字【2024】3号用地红线图

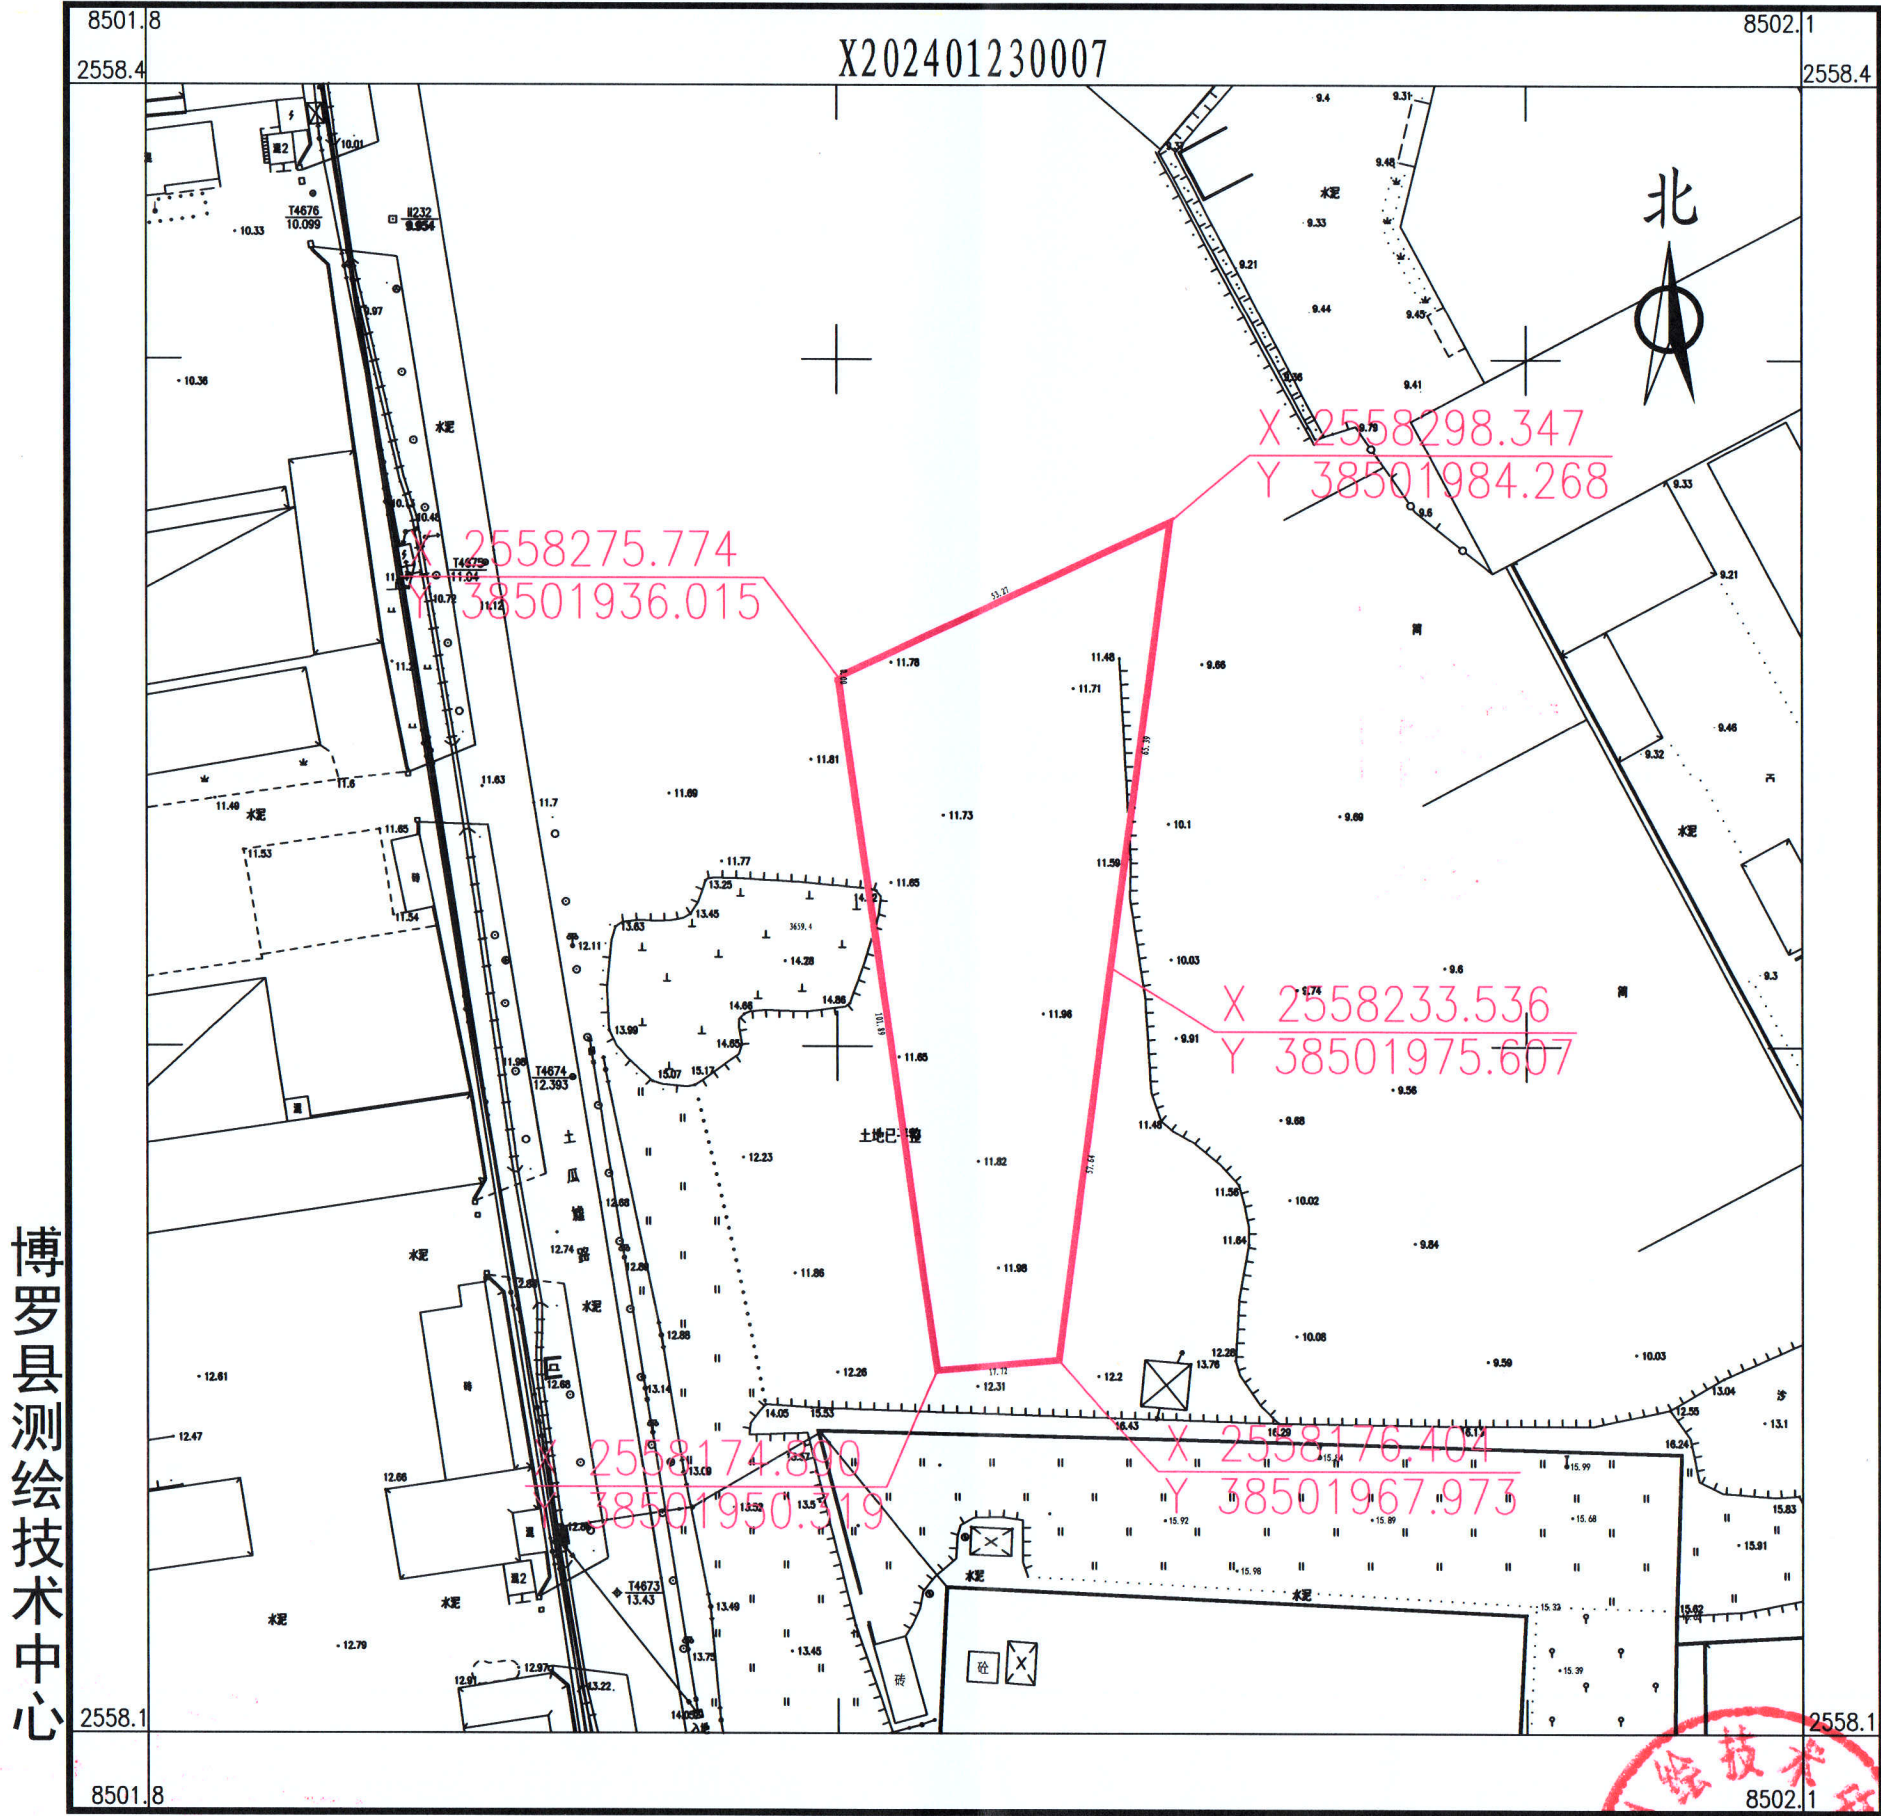

博罗县测绘技术中心

2024年1月数字化测图。面积：3660平方米。  
2000国家大地坐标系，1985国家高程基准。  
此图单独使用时，不作为权属依据。  
2017年版图式。

1:1100

绘图员：杨书哲(广核测绘)  
检查员：徐惠标、陈兴武

