


博自然资（用地）挂字【2025】55号用地红线图

界址点坐标表

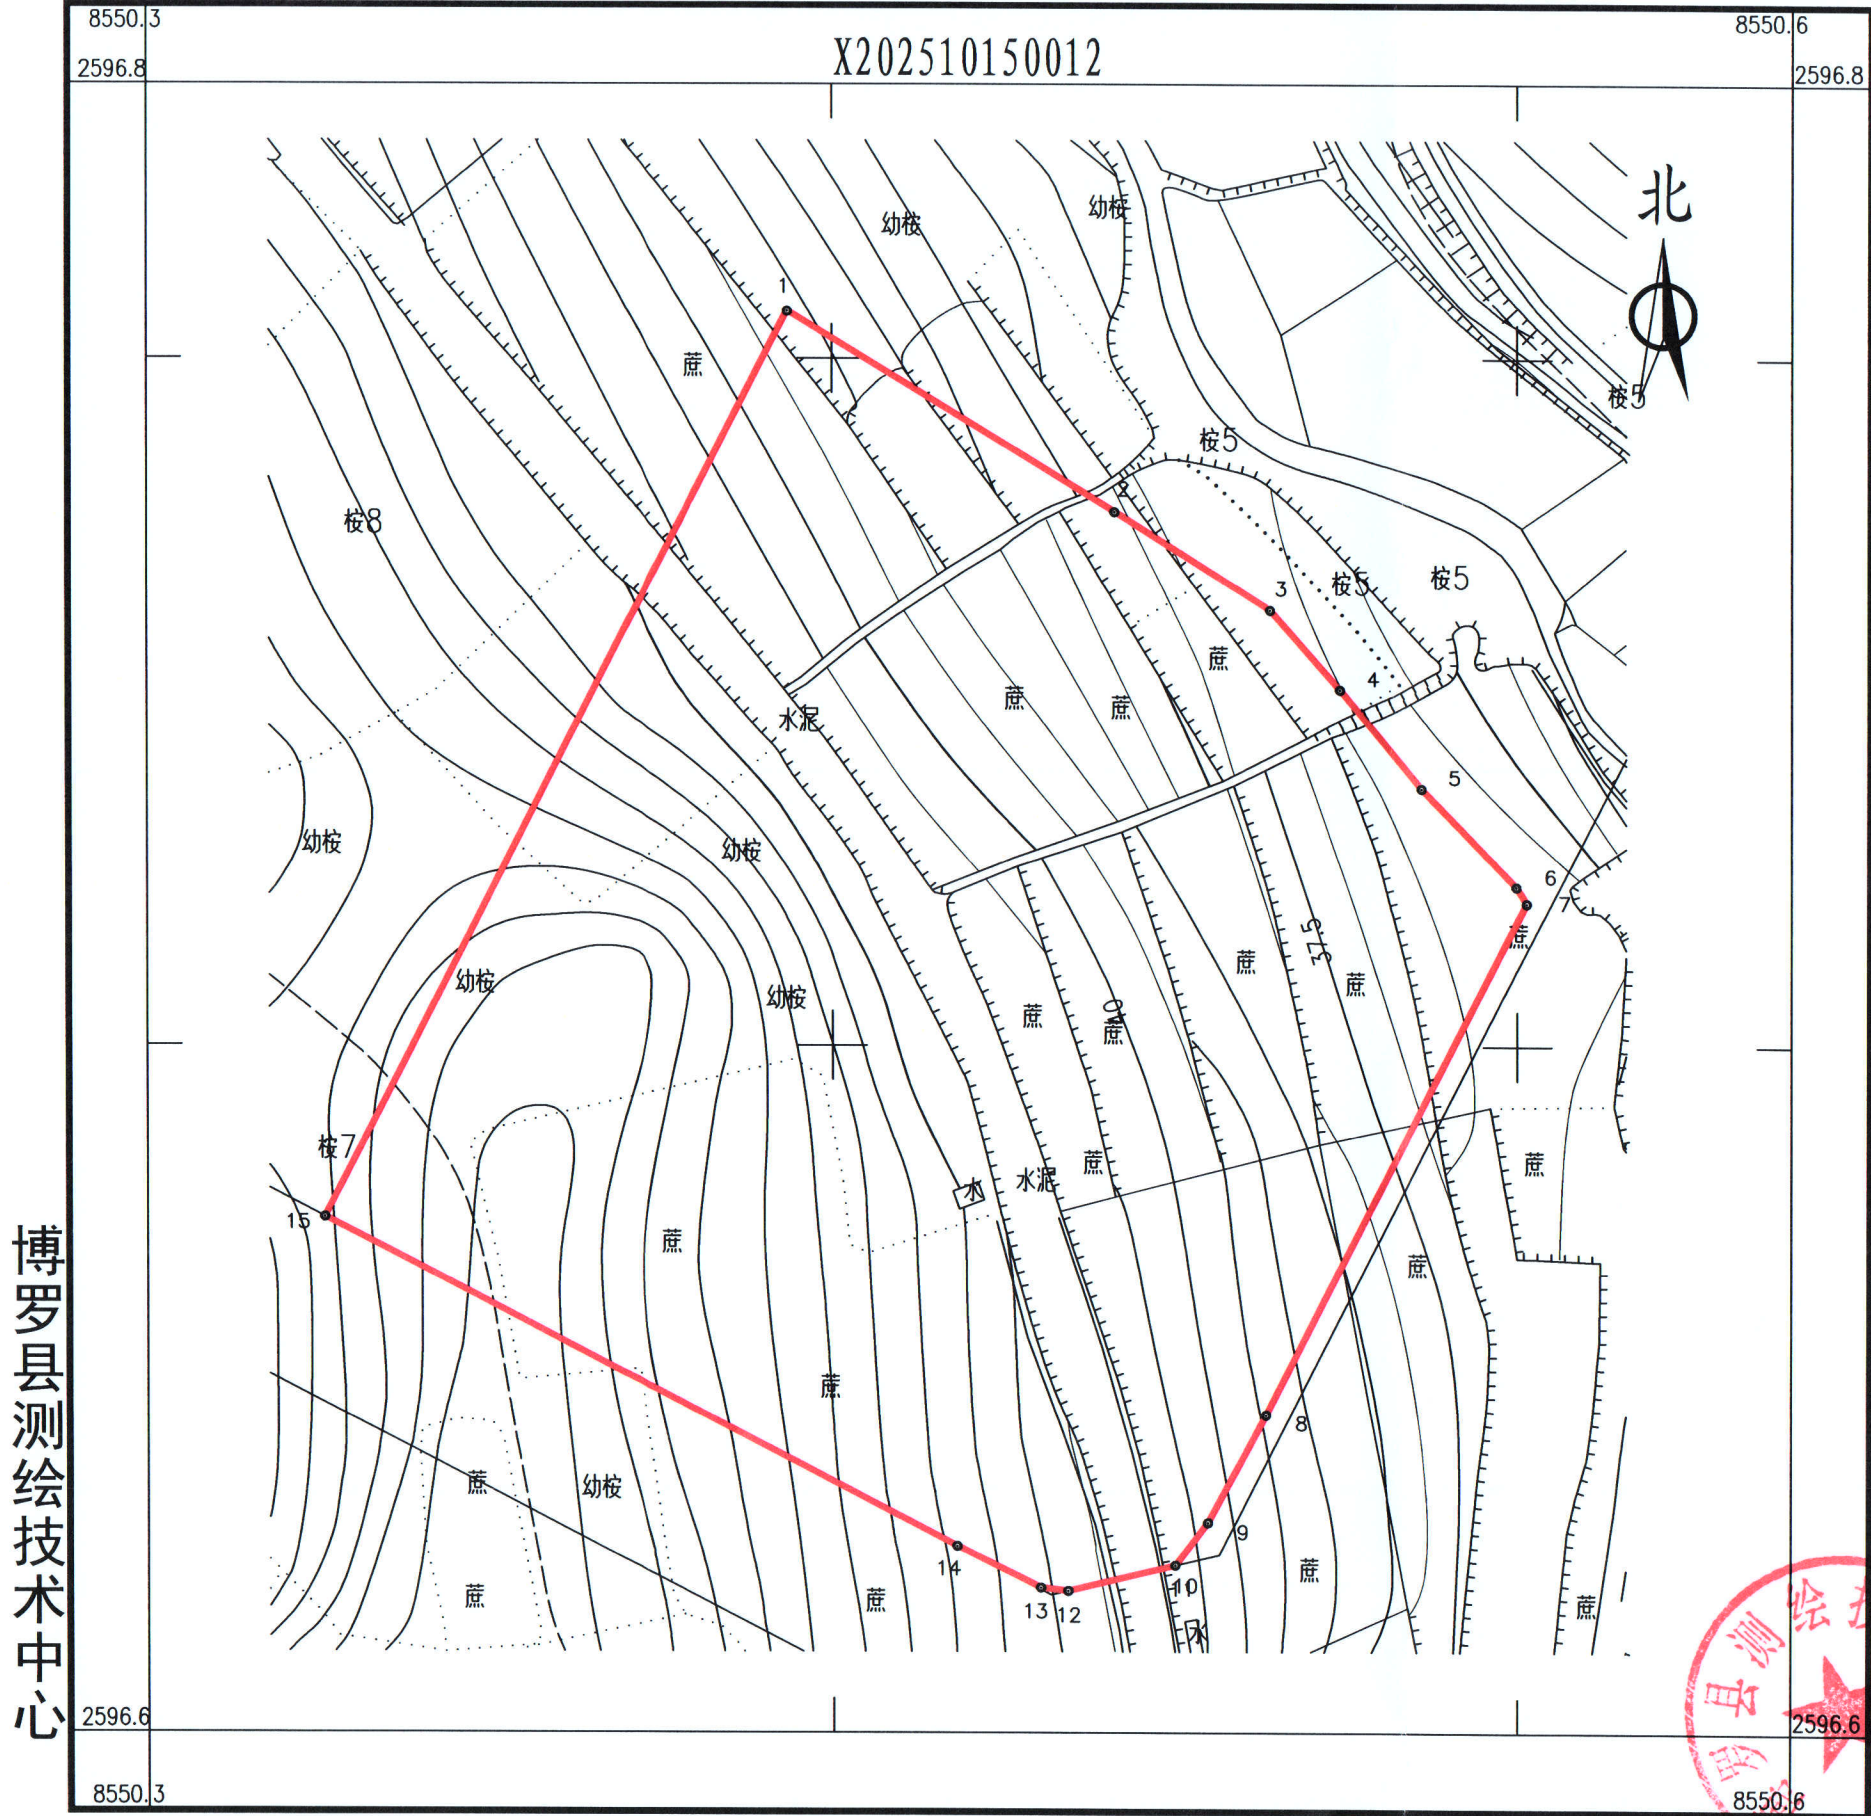

点 号	X	Y	边 长
1	2596764.893	38550410.474	
2	2596735.698	38550458.184	55.93
3	2596721.447	38550480.838	26.76
4	2596709.900	38550491.070	15.43
5	2596695.520	38550503.010	18.69
6	2596681.240	38550516.840	19.88
7	2596678.806	38550518.363	2.87
8	2596604.296	38550480.168	83.73
9	2596588.602	38550471.698	17.83
10	2596582.375	38550466.939	7.84
11	2596582.359	38550466.902	0.04
12	2596578.640	38550451.263	16.08
13	2596579.106	38550447.274	4.02
14	2596585.156	38550435.066	13.62
15	2596632.945	38550342.838	103.87
1	2596764.893	38550410.474	148.27
S=18813 平方米 合28.22亩			

博罗县测绘技术中心

2025年10月数字化测图。面积：18813平方米。
2000国家大地坐标系，1985国家高程基准。
此图单独使用时，不作为权属依据。
2017年版图式。

1:1100

绘图员：杨书哲
检查员：徐惠标、陈兴武