


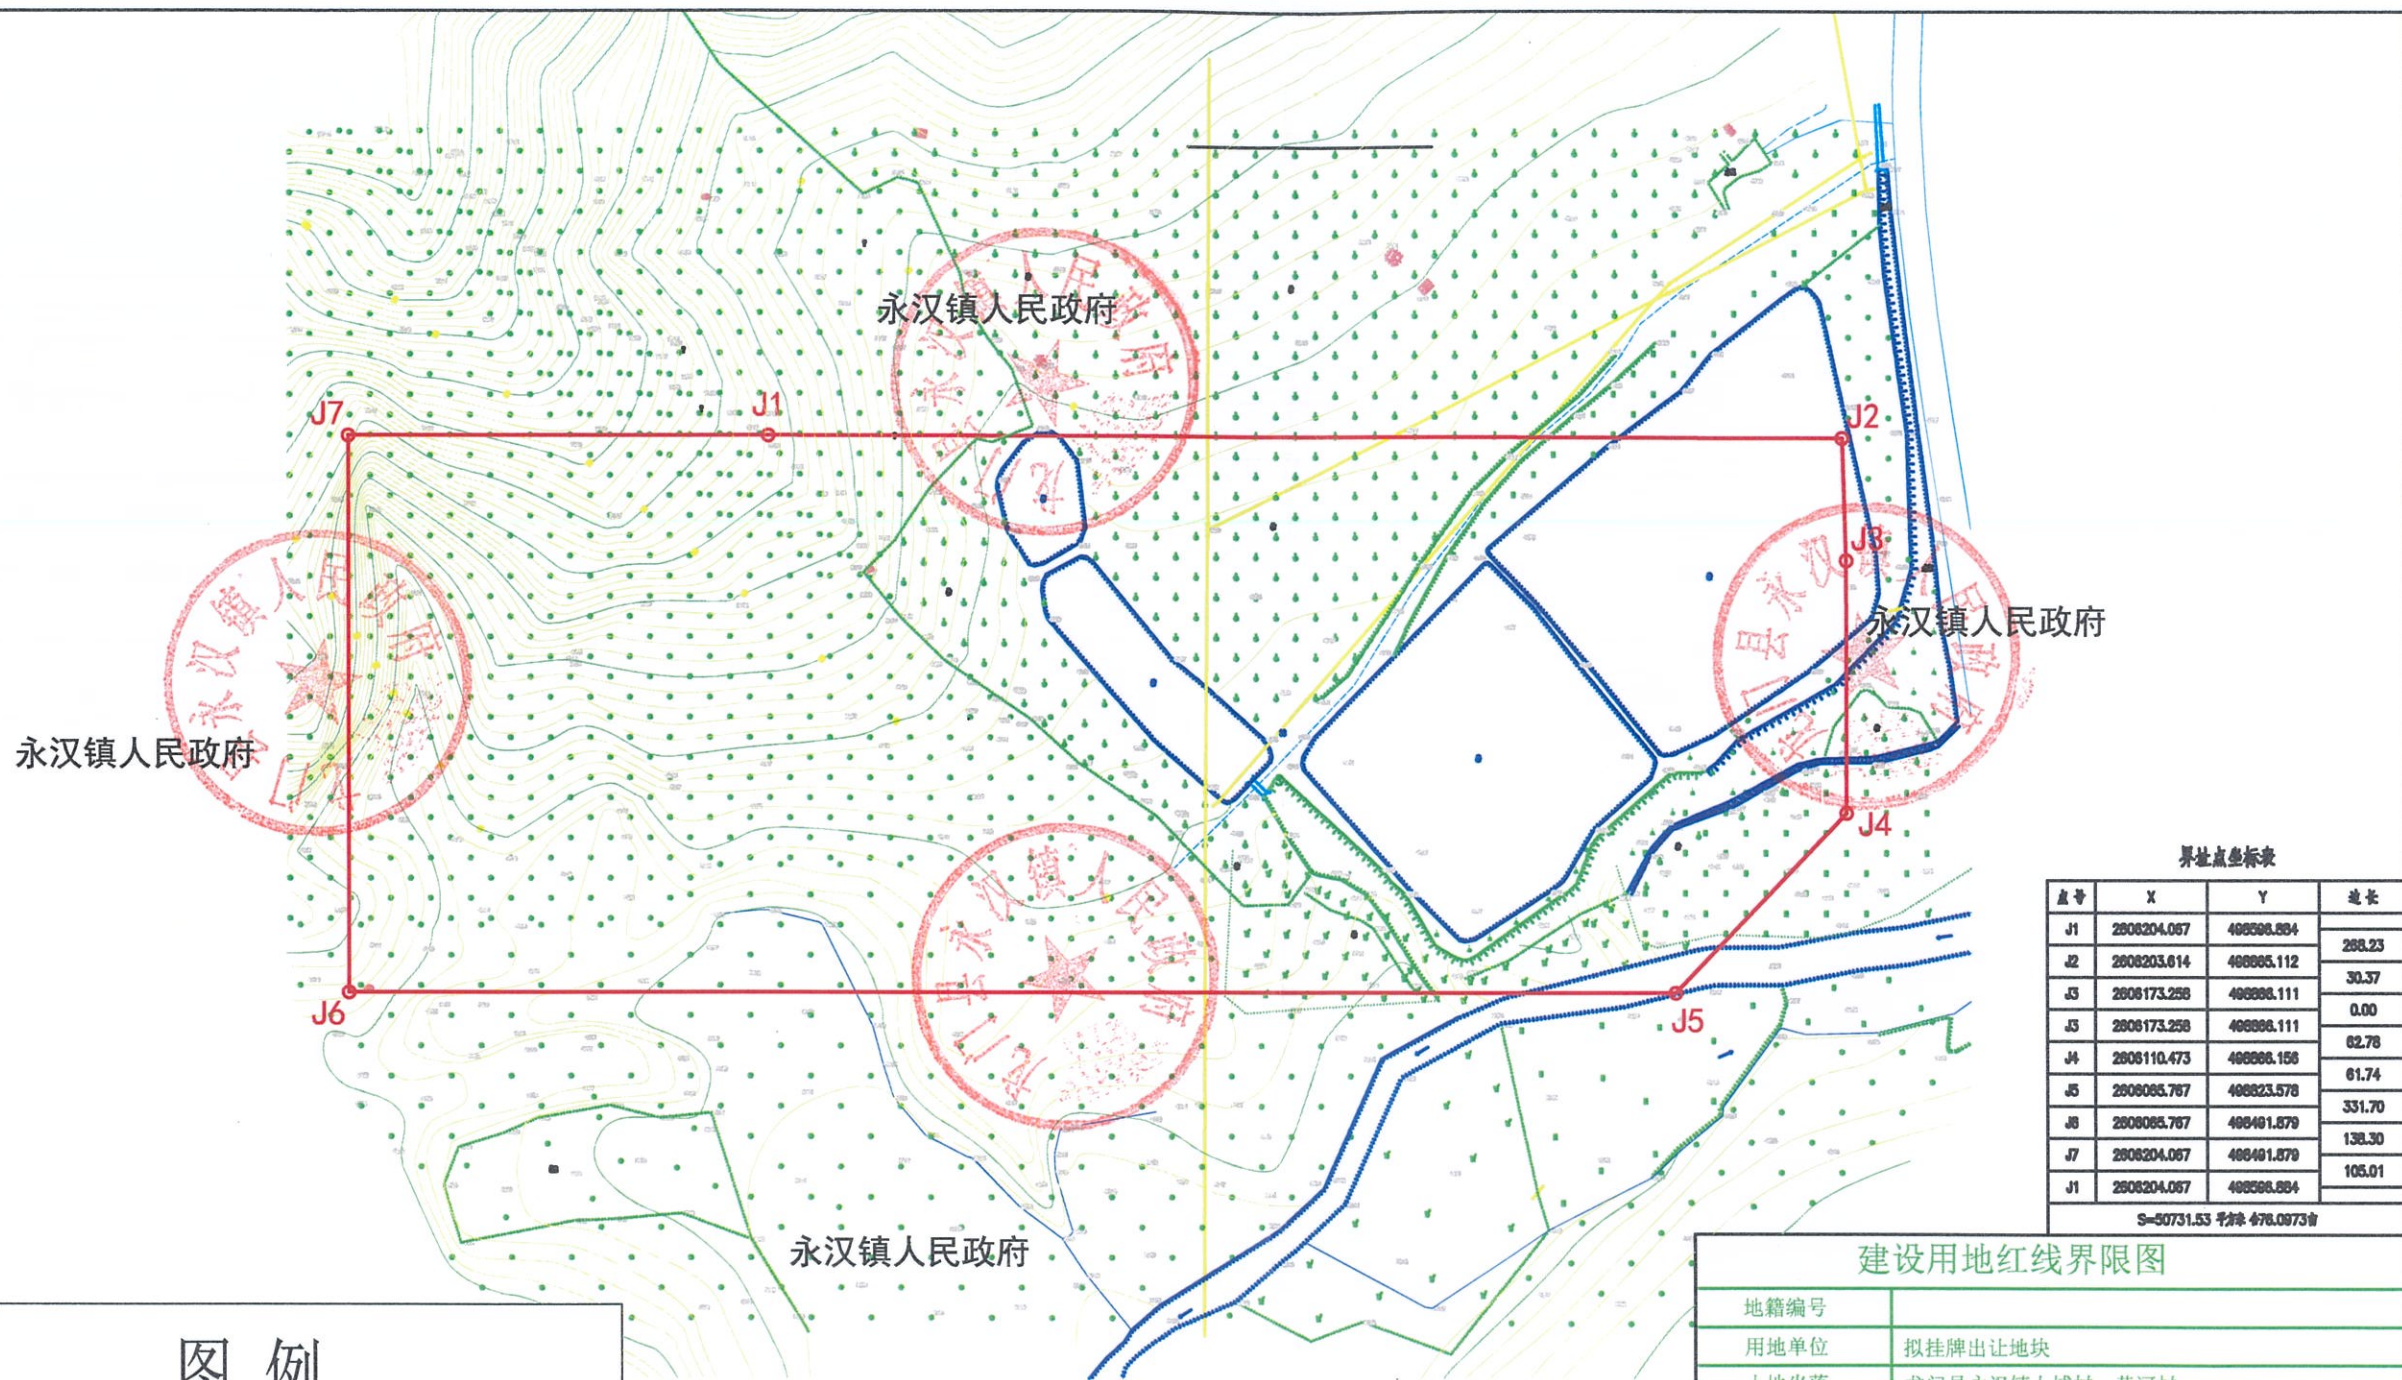

界址点坐标表

| 点号                       | X           | Y          | 边长     |
|--------------------------|-------------|------------|--------|
| J1                       | 2808204.087 | 488586.884 | 288.23 |
| J2                       | 2808203.614 | 488685.112 | 30.37  |
| J3                       | 2806173.258 | 488686.111 | 0.00   |
| J4                       | 2806173.258 | 488686.111 | 02.78  |
| J5                       | 2806110.473 | 488686.156 | 61.74  |
| J6                       | 2808085.787 | 488623.578 | 331.70 |
| J7                       | 2808204.087 | 488481.879 | 138.30 |
| J1                       | 2808204.087 | 488586.884 | 105.01 |
| S=50731.53 平方米 478.0973亩 |             |            |        |

建设用地红线界限图

|       |               |    |          |
|-------|---------------|----|----------|
| 地籍编号  |               |    |          |
| 用地单位  | 拟挂牌出让地块       |    |          |
| 土地坐落  | 龙门县永汉镇上埔村、黄河村 |    |          |
| 土地用途  |               |    |          |
| 用地总面积 | 50731.53平方米   |    |          |
| 分类面积  | 建筑用地面积        | 计  | 地价计算面积   |
|       | 道路总面积         | 价  | 道路计价面积   |
|       | 公共绿地总面积       | 面  | 公共绿地计价面积 |
| 制图人   |               | 罗侠 | 审核人 李灿钦  |

图例



用地红线  
地价计算范围

