

宗地图

地籍图号:


单位: 米、平方米

宗地代码

单位名称

惠东县人民政府

北

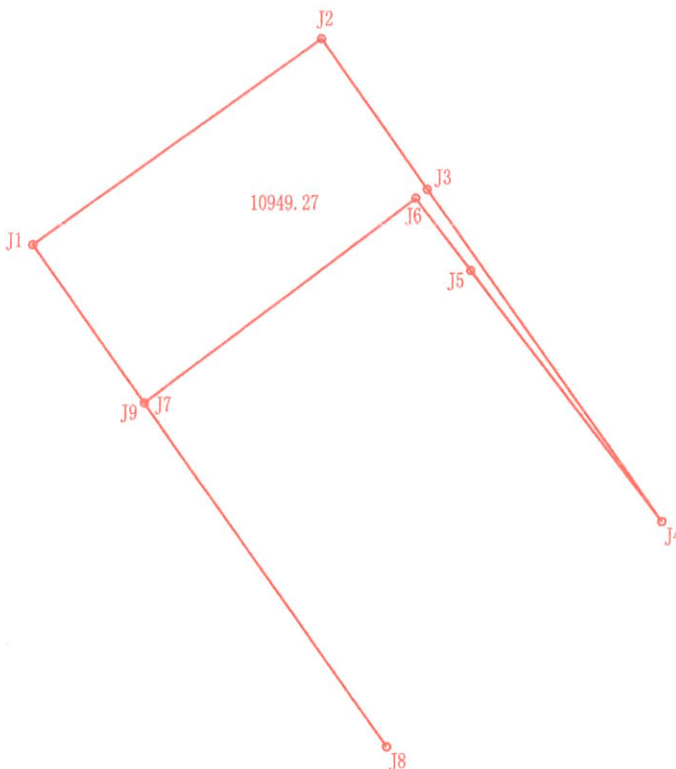

界址点坐标表

点号	X	Y	边长
J1	2532306.937	561635.518	139.90
J2	2532388.266	561749.349	73.09
J3	2532328.389	561791.266	161.15
J4	2532196.376	561883.682	125.09
J5	2532296.221	561808.319	35.95
J6	2532324.914	561786.662	134.17
J7	2532244.081	561679.569	166.57
J8	2532107.602	561775.062	166.57
J9	2532244.057	561679.537	76.76
J1	2532306.937	561635.518	

S=10949.27 平方米 合16.4239亩

2000国家大地坐标系 (Lo=114°)

宗地面积: 10949.27m²

比例: 1:3000

绘图日期: 2024年2月