


博罗县2025（储备）19号用地红线图

界址点坐标表

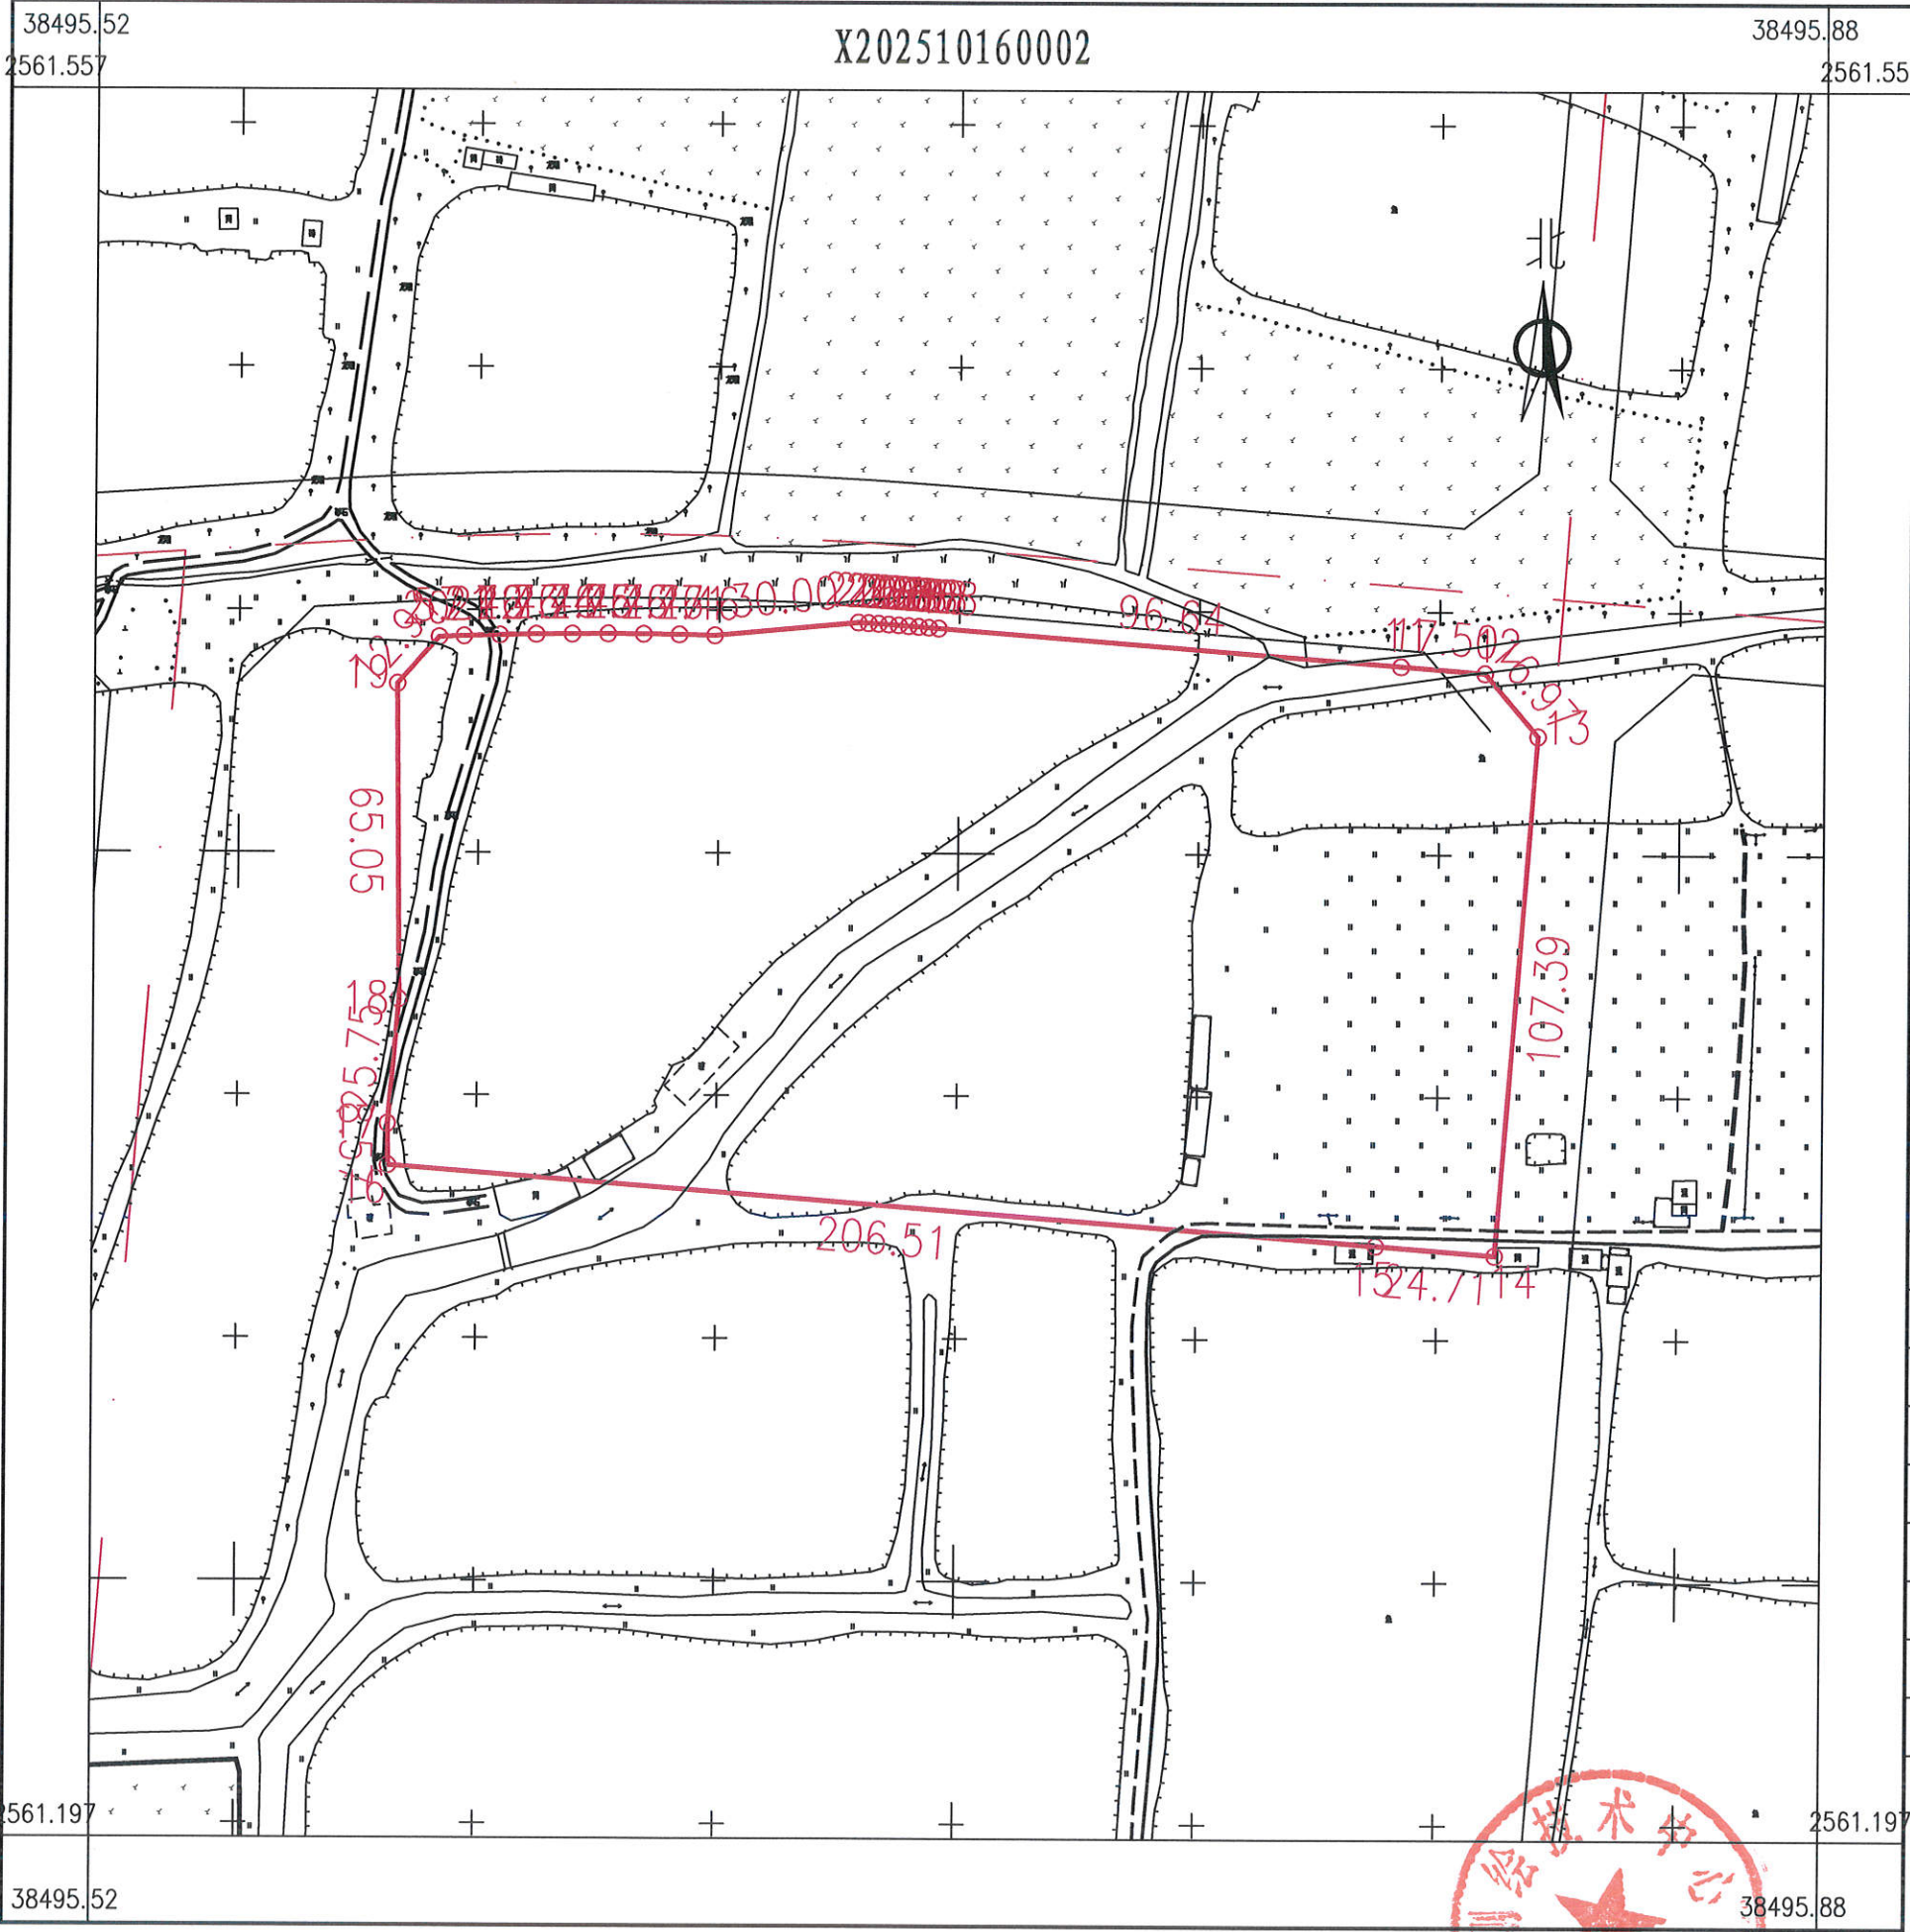

点号	X	Y	边长
1	2561444.693	38495649.198	
2	2561447.416	38495679.074	30.00
3	2561447.289	38495681.155	2.08
4	2561447.158	38495683.236	2.08
5	2561447.021	38495685.317	2.08
6	2561446.880	38495687.397	2.08
7	2561446.733	38495689.477	2.08
8	2561446.582	38495691.556	2.08
9	2561446.426	38495693.635	2.08
10	2561446.265	38495695.714	2.08
11	2561438.682	38495792.060	96.64
12	2561437.309	38495809.506	17.50
13	2561424.404	38495820.527	16.97
14	2561317.348	38495812.102	107.39
15	2561319.282	38495787.469	24.71
16	2561335.443	38495581.590	206.51
17	2561344.010	38495581.506	8.57
18	2561369.658	38495583.758	25.75
19	2561434.705	38495583.126	65.05
20	2561444.299	38495591.766	12.91
21	2561444.496	38495596.972	5.21
22	2561444.714	38495604.431	7.46
23	2561444.869	38495611.891	7.46
24	2561444.960	38495619.353	7.46
25	2561444.988	38495626.815	7.46
26	2561444.953	38495634.277	7.46
27	2561444.854	38495641.738	7.46
1	2561444.693	38495649.198	7.46
S=27284.0 平方米 合40.9261亩			

博罗县测绘技术中心

2025年10月数字化测图。面积：27284平方米。
2000国家大地坐标系，1985国家高程基准。
此图单独使用时，不作为权属依据。
2017年版图式。

1:1500

