


博罗县2023（储备）24号挂牌用地位置红线图

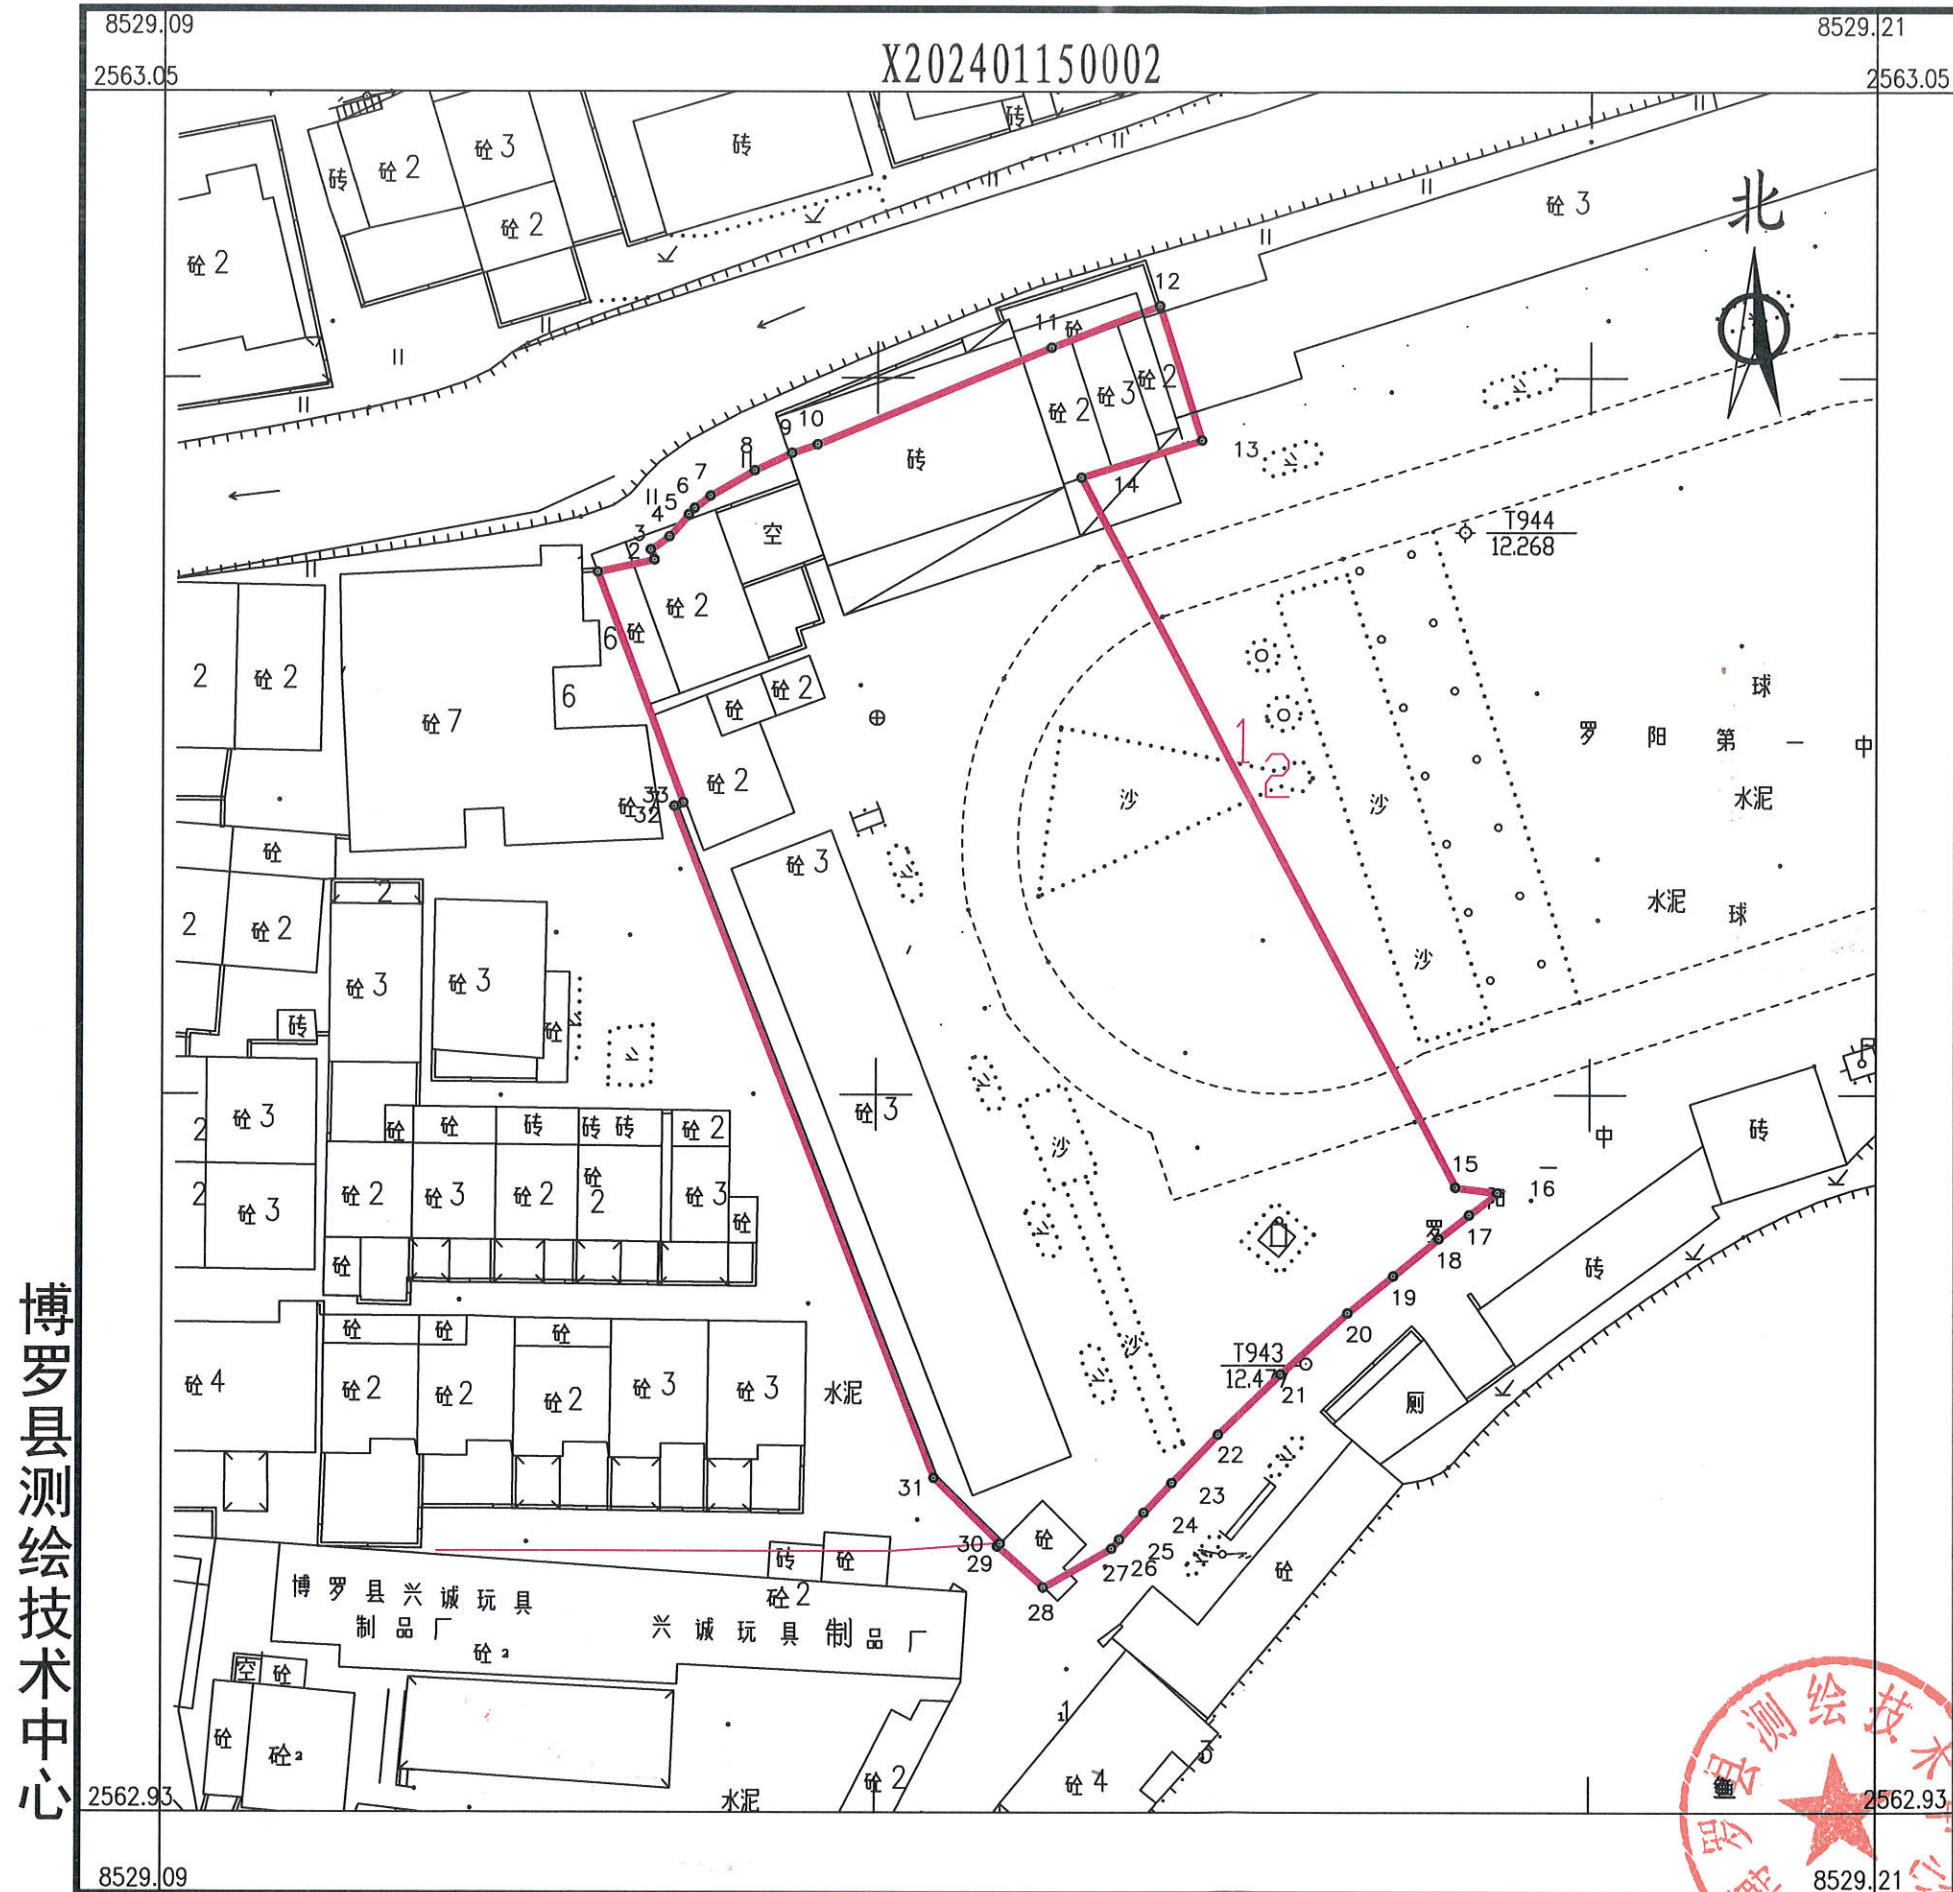

界址点坐标表

点号	X	Y	边长
1	2563019.439	38529116.436	4.04
2	2563020.295	38529120.386	0.76
3	2563021.008	38529120.12	1.59
4	2563021.915	38529121.427	2.05
5	2563023.465	38529122.773	0.60
6	2563023.899	38529123.182	1.41
7	2563024.754	38529124.297	3.57
8	2563026.532	38529127.393	2.86
9	2563027.755	38529129.975	1.88
10	2563028.354	38529131.758	17.70
11	2563035.125	38529148.117	8.11
12	2563038.033	38529155.691	9.85
13	2563028.65	38529158.672	8.83
14	2563026.054	38529150.234	56.07
15	2562976.546	38529176.553	2.94
16	2562976.172	38529179.473	2.50
17	2562974.627	38529177.506	2.69
18	2562972.966	38529175.387	4.11
19	2562970.369	38529172.206	4.09
20	2562967.79	38529169.03	6.34
21	2562963.515	38529164.347	6.04
22	2562959.328	38529160	4.70
23	2562955.956	38529156.727	2.83
24	2562953.887	38529154.803	2.52
25	2562952.02	38529153.103	0.84
26	2562951.376	38529152.56	0.00
27	2562951.376	38529152.56	5.50
28	2562948.674	38529147.764	4.28
29	2562951.522	38529144.565	0.27
30	2562951.715	38529144.756	6.53
31	2562956.292	38529140.105	50.28
32	2563003.122	38529121.815	0.67
33	2563003.367	38529122.443	17.16
1	2563019.439	38529116.436	

S=2859 平方米 合4.29亩

博罗县测绘技术中心

2024年1月数字化测图。面积：2859平方米。
2000国家大地坐标系，1985国家高程基准。
此图单独使用时，不作为权属依据。
2017年版图式。

1:530

绘图员：杨书哲（广核测绘）
检查员：徐惠标、陈兴武