


博罗县2023（储备）23号挂牌用地位置红线图

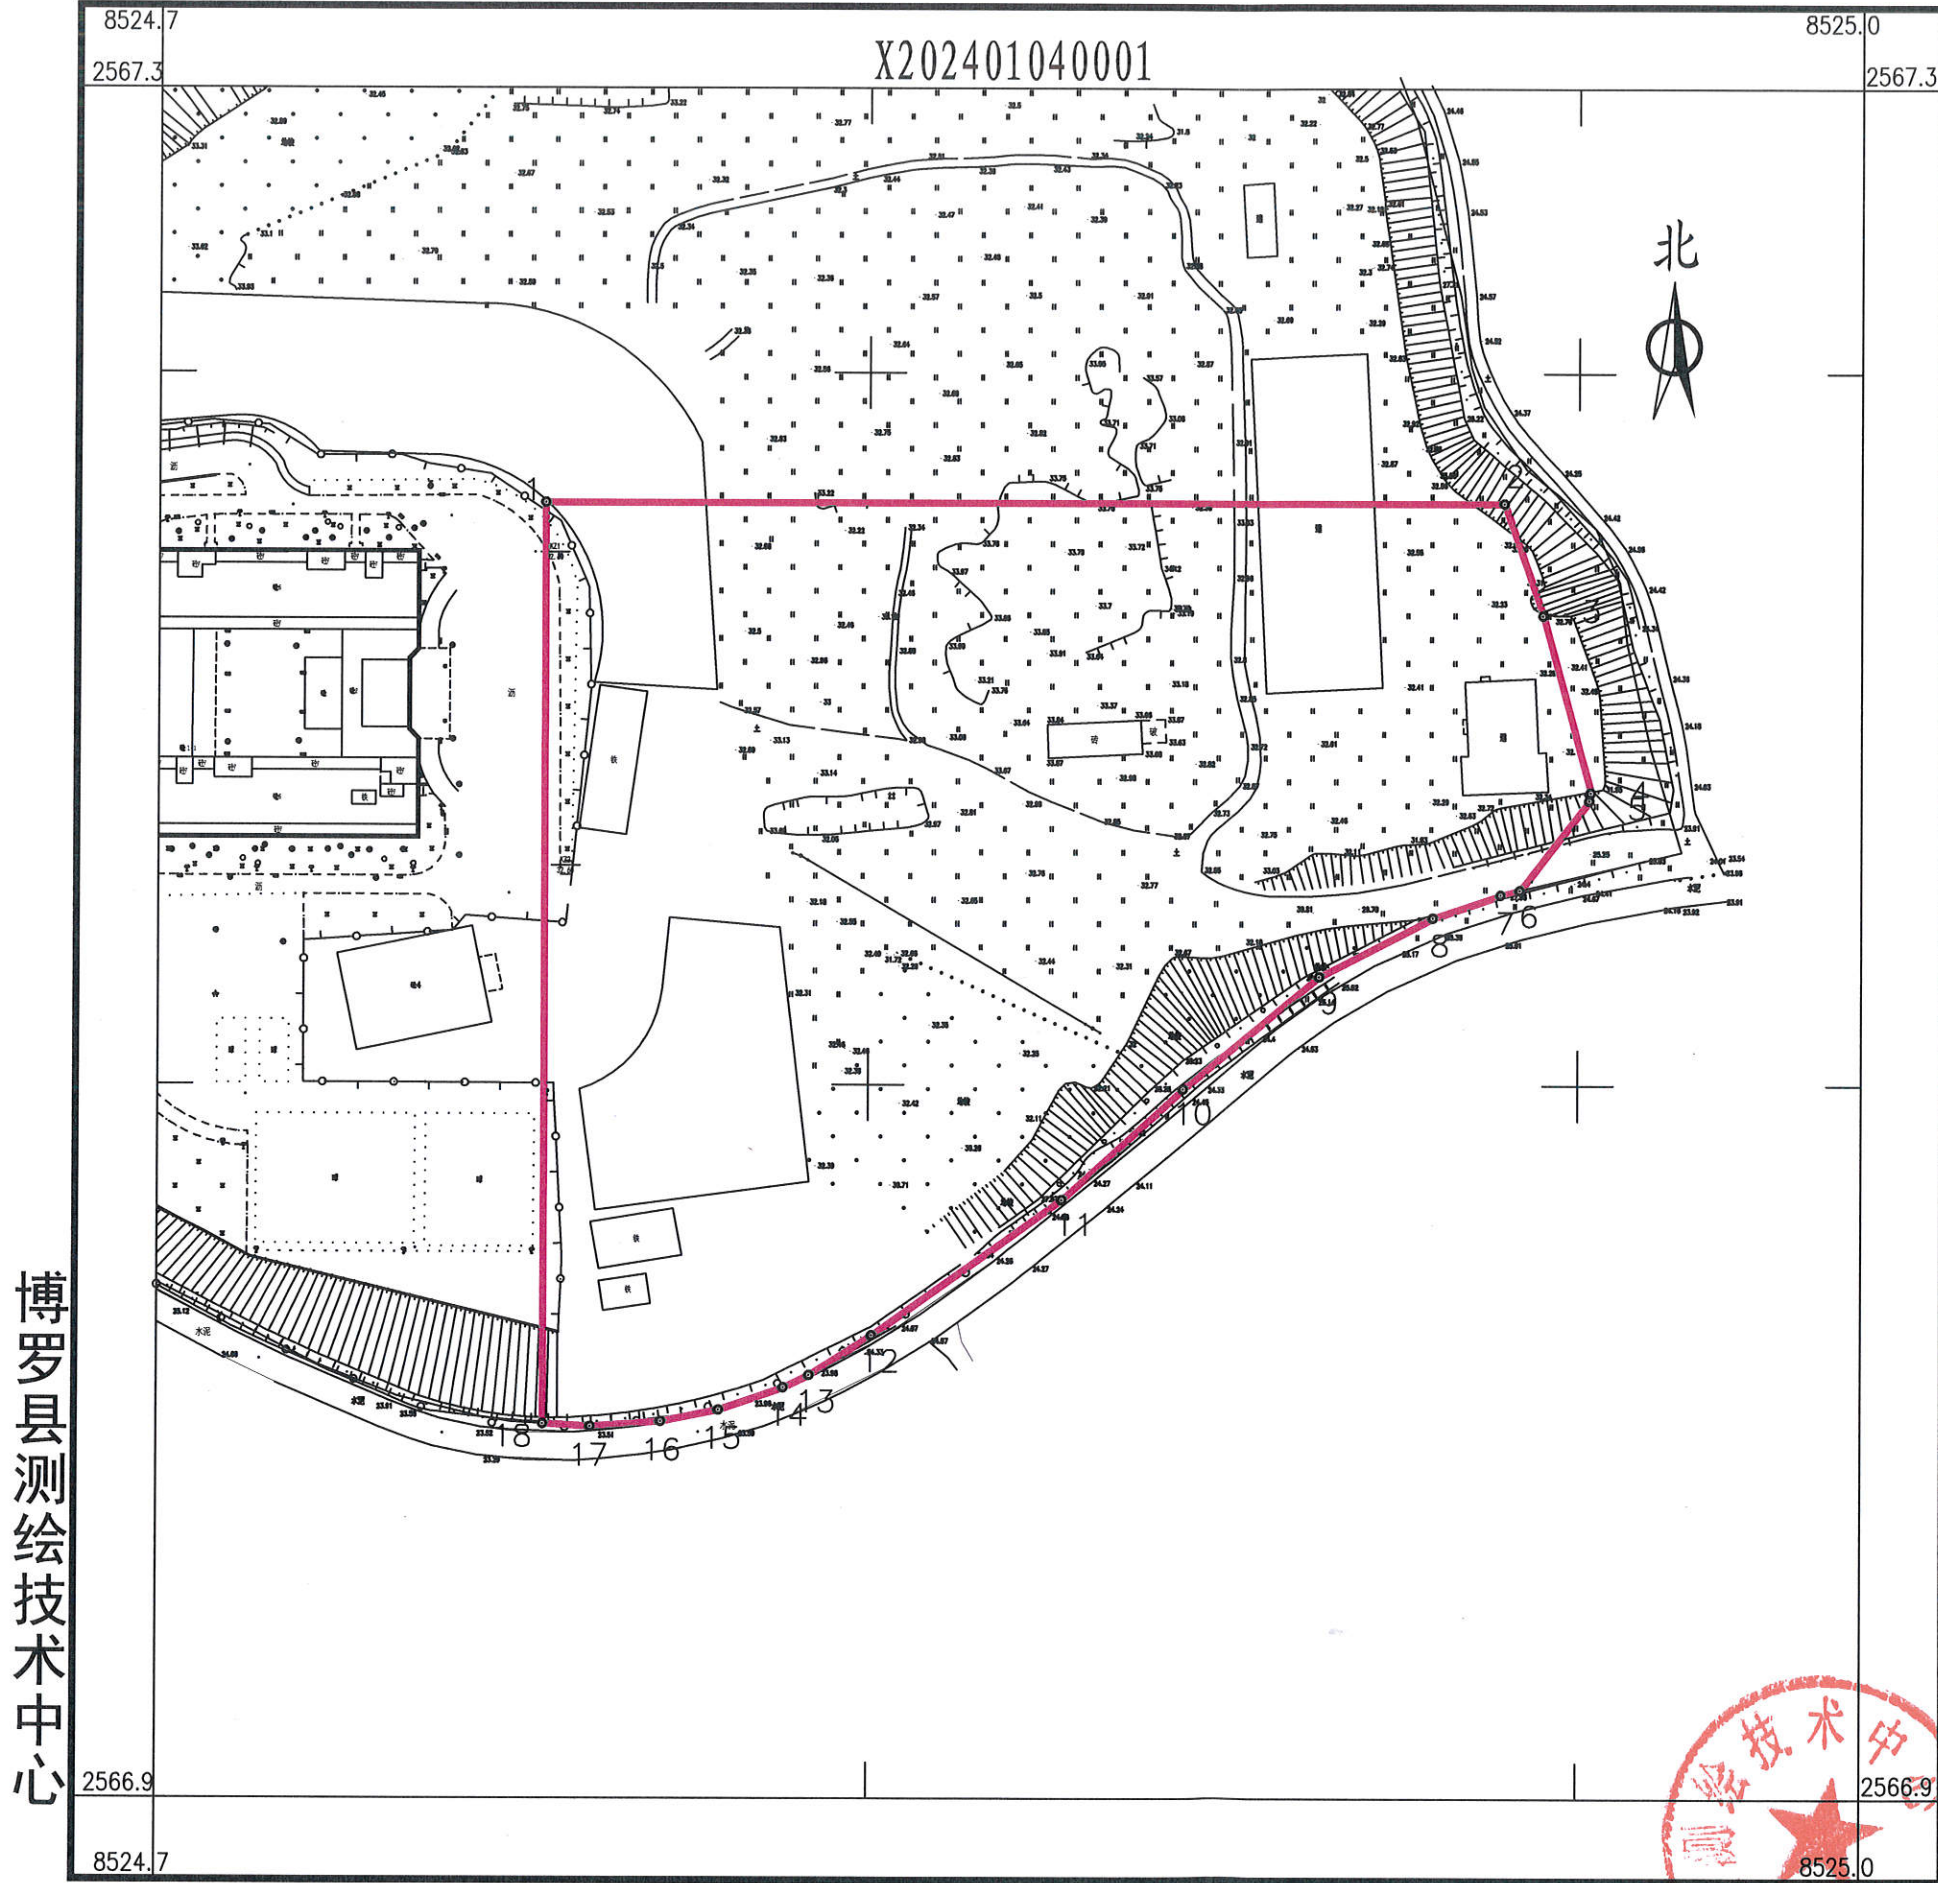

界址点坐标表

点号	X	Y	边长
1	2567195.645	38524770.527	202.60
2	2567195.645	38524973.122	24.99
3	2567172.060	38524981.373	38.62
4	2567134.814	38524991.591	1.69
5	2567133.150	38524991.277	23.97
6	2567114.198	38524976.602	4.18
7	2567113.236	38524972.535	15.22
8	2567108.351	38524958.125	26.92
9	2567095.932	38524934.241	37.38
10	2567072.194	38524905.370	34.46
11	2567048.858	38524880.016	49.30
12	2567020.307	38524839.831	15.59
13	2567011.930	38524826.679	5.98
14	2567009.334	38524821.288	14.38
15	2567004.605	38524807.713	12.40
16	2567002.174	38524795.553	14.99
17	2567001.105	38524780.601	10.09
18	2567001.653	38524770.527	193.99
1	2567195.645	38524770.527	
S=30571 平方米 合45.86亩			

博罗县测绘技术中心

2024年1月数字化测图。面积：30571平方米。
2000国家大地坐标系，1985国家高程基准。
此图单独使用时，不作为权属依据。
2017年版图式。

1:1600

绘图员：杨书哲（广核测绘）
检查员：徐惠标、陈兴武