


上坝经济合作社

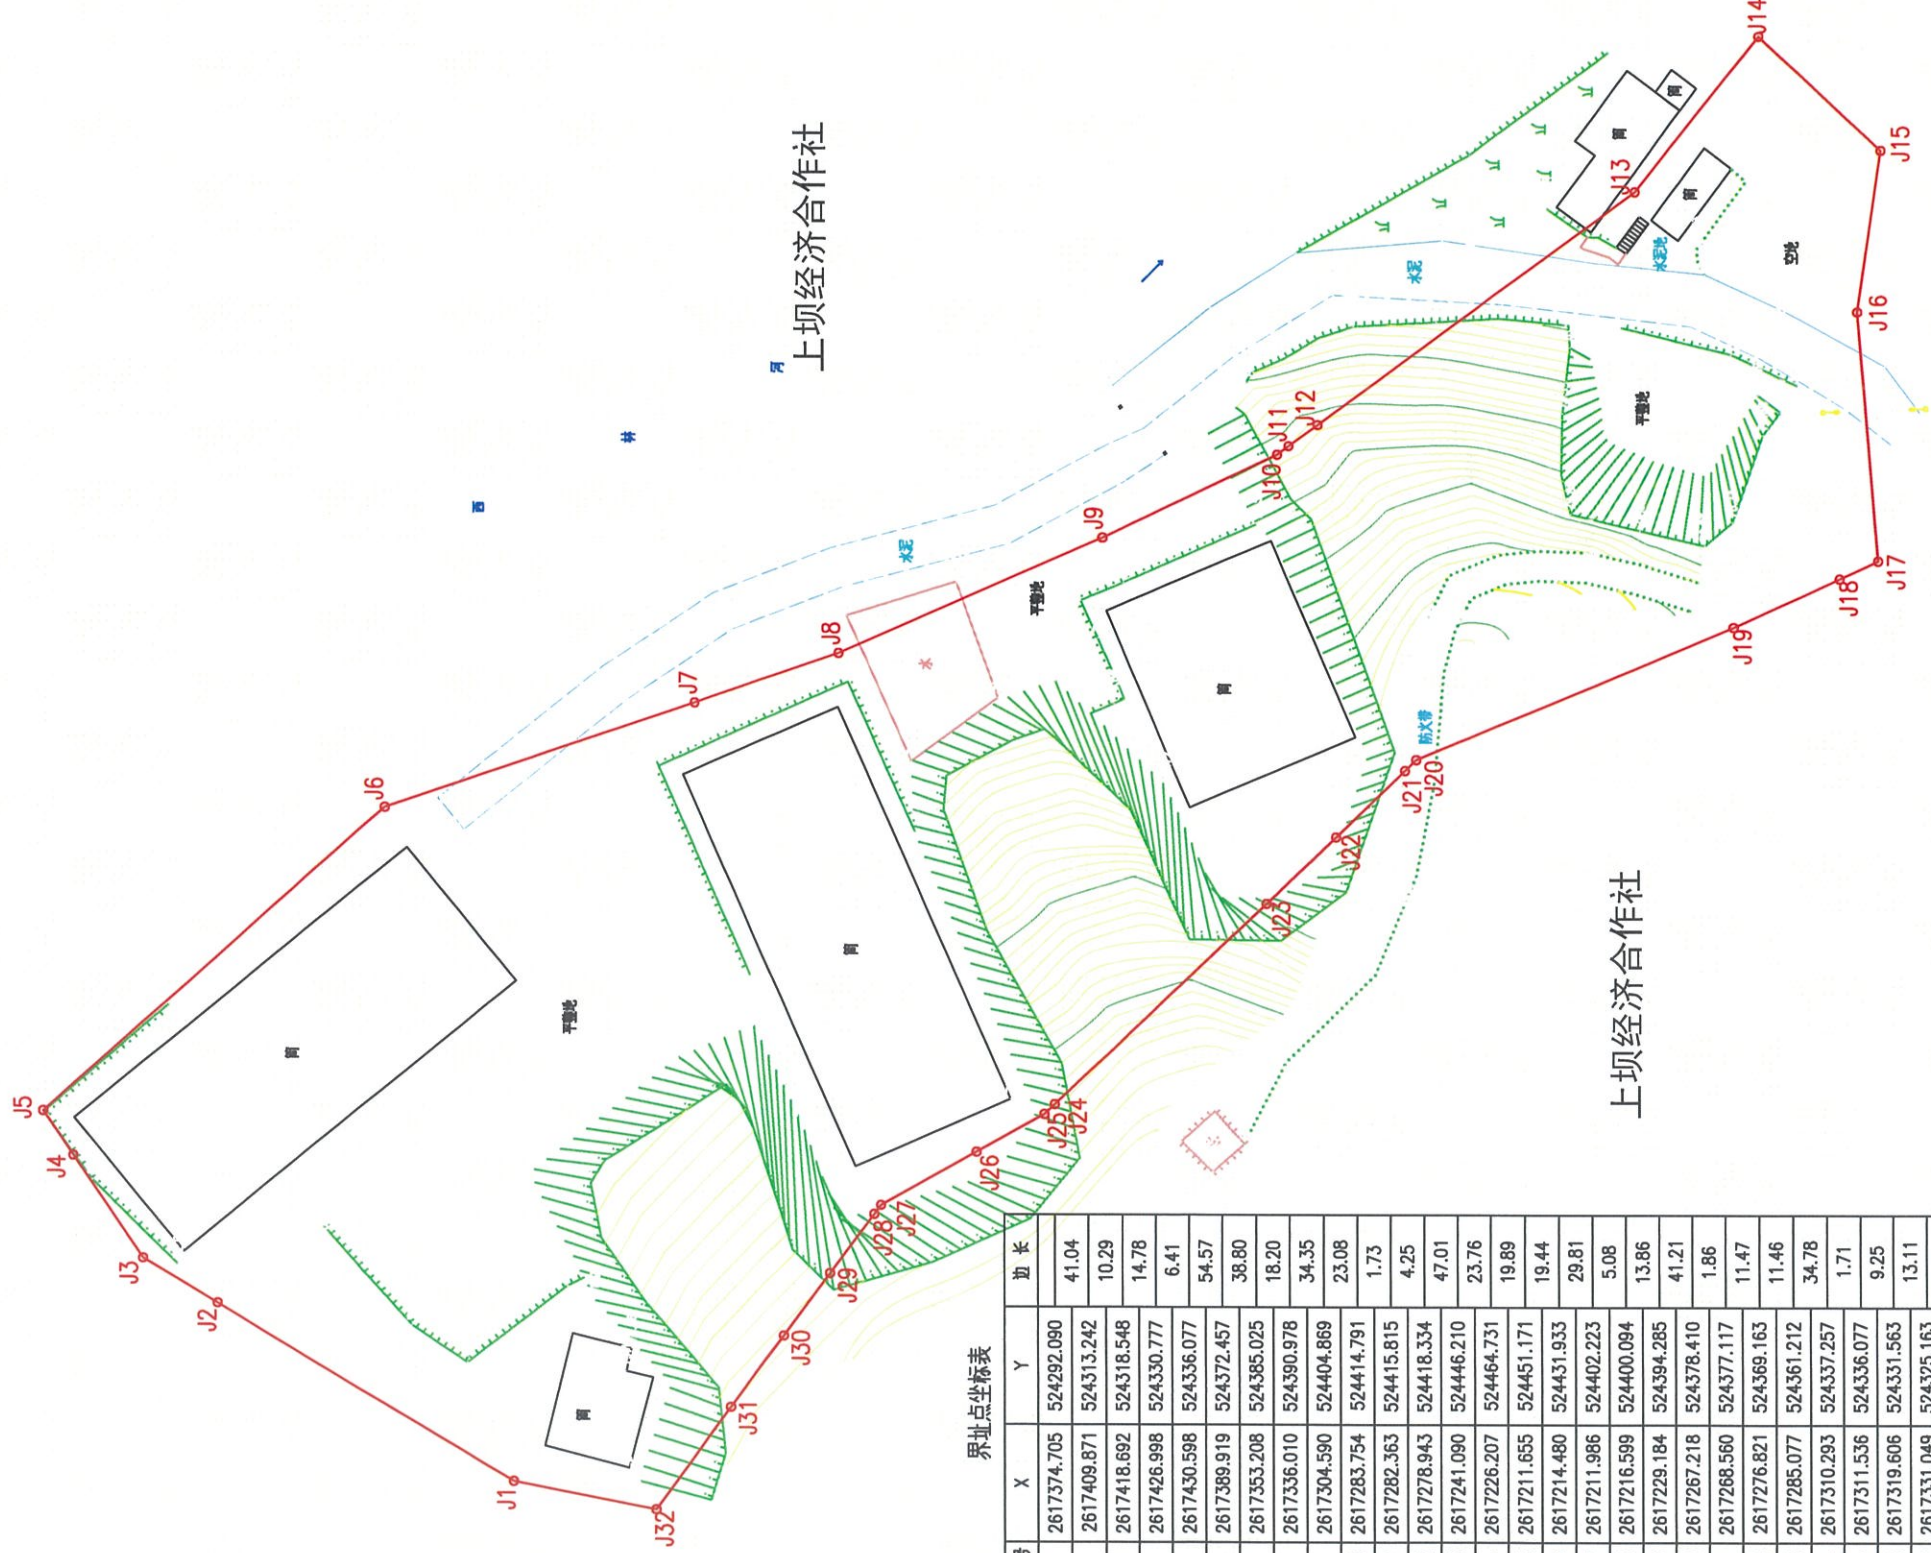

上坝经济合作社

上坝经济合作社

界址点坐标表

| 点号  | X           | Y          | 边长    |
|-----|-------------|------------|-------|
| J1  | 2617374.705 | 524292.090 | 41.04 |
| J2  | 2617409.871 | 524313.242 | 10.29 |
| J3  | 2617418.692 | 524318.548 | 14.76 |
| J4  | 2617426.998 | 524330.777 | 6.41  |
| J5  | 2617430.598 | 524336.077 | 54.57 |
| J6  | 2617389.919 | 524372.457 | 38.80 |
| J7  | 2617353.208 | 524385.025 | 18.20 |
| J8  | 2617336.010 | 524390.978 | 34.35 |
| J9  | 2617304.590 | 524404.869 | 23.08 |
| J10 | 2617283.754 | 524414.791 | 1.73  |
| J11 | 2617282.363 | 524415.815 | 4.25  |
| J12 | 2617278.943 | 524418.334 | 47.01 |
| J13 | 2617241.090 | 524446.210 | 23.76 |
| J14 | 2617226.207 | 524464.731 | 19.89 |
| J15 | 2617211.655 | 524451.171 | 19.44 |
| J16 | 2617214.480 | 524431.933 | 29.81 |
| J17 | 2617211.986 | 524402.223 | 5.08  |
| J18 | 2617216.599 | 524400.094 | 13.86 |
| J19 | 2617229.184 | 524394.285 | 41.21 |
| J20 | 2617267.218 | 524378.410 | 1.86  |
| J21 | 2617268.560 | 524377.117 | 11.47 |
| J22 | 2617276.821 | 524369.163 | 11.46 |
| J23 | 2617285.077 | 524361.212 | 34.78 |
| J24 | 2617310.293 | 524337.257 | 1.71  |
| J25 | 2617311.536 | 524336.077 | 9.25  |
| J26 | 2617319.606 | 524331.563 | 13.11 |
| J27 | 2617331.049 | 524325.163 | 1.35  |
| J28 | 2617331.854 | 524324.074 | 8.80  |
| J29 | 2617337.089 | 524316.998 | 9.27  |
| J30 | 2617342.601 | 524309.546 | 10.61 |
| J31 | 2617348.908 | 524301.019 | 15.15 |
| J32 | 2617357.838 | 524288.782 | 17.19 |
| J1  | 2617374.705 | 524292.090 |       |

S=13357.61 平方米 合20.0364亩

图例

- 用地红线
- 地价计算范围

龙 门 县 国 土 测 绘 队  
测 绘 工 程 出 图 专 用 章 章  
测 绘 资 质 等 级 : 乙 级  
证书编号: 乙测资字44508031

| 建设用地红线界限图 |                                |       |      |      |             |        |        |        |        |
|-----------|--------------------------------|-------|------|------|-------------|--------|--------|--------|--------|
| 地块编号      | 用地单位                           | 相邻地块  | 土地坐落 | 土地用途 | 用地总面积       | 建筑用地面积 | 道路用地面积 | 公共绿地面积 | 地价计算面积 |
|           | 龙门市龙门市龙门市龙门市龙门市龙门市龙门市龙门市龙门市龙门市 |       |      |      | 13357.61平方米 |        |        |        |        |
| 制 图 人     | 审 核 人                          | 李 灿 钦 |      |      |             |        |        |        |        |