

土地勘测定界图

受理编号	FDJ20230214007
委托出图方	惠州市惠阳区自然资源局
土地坐落	惠州市惠阳区淡水街道
宗地面积	3977.00平方米
测绘编号	JW-D23021522
宗地编码	441303001327GB00492

勘测定界单位签注

宗地界线和现状建设情况说明：
1、红线根据惠州市惠阳区人民政府淡水街道办事处盖章图纸绘出。
2、现状为施工地和水泥地。

宗地界线调整审核			
坐标系	2000国家大地坐标系	高程系	1985国家高程基准
比例尺	1:1000	测量员	符文静
检查员	曾国柱	项目负责人	李培梅
备注	本图只表明宗地位置、范围、面积。		
制图日期	2023年2月15日		


质量监管单位签注

广东省国土资源测绘院
惠州市自然资源规划勘测院


审查人：[签名] 审查日期：2023.2.15

图例：	宗地界线
	城市绿线
	道路中心线
	道路侧石线
	道路红线

惠州市惠阳区自然资源局
入库专用章

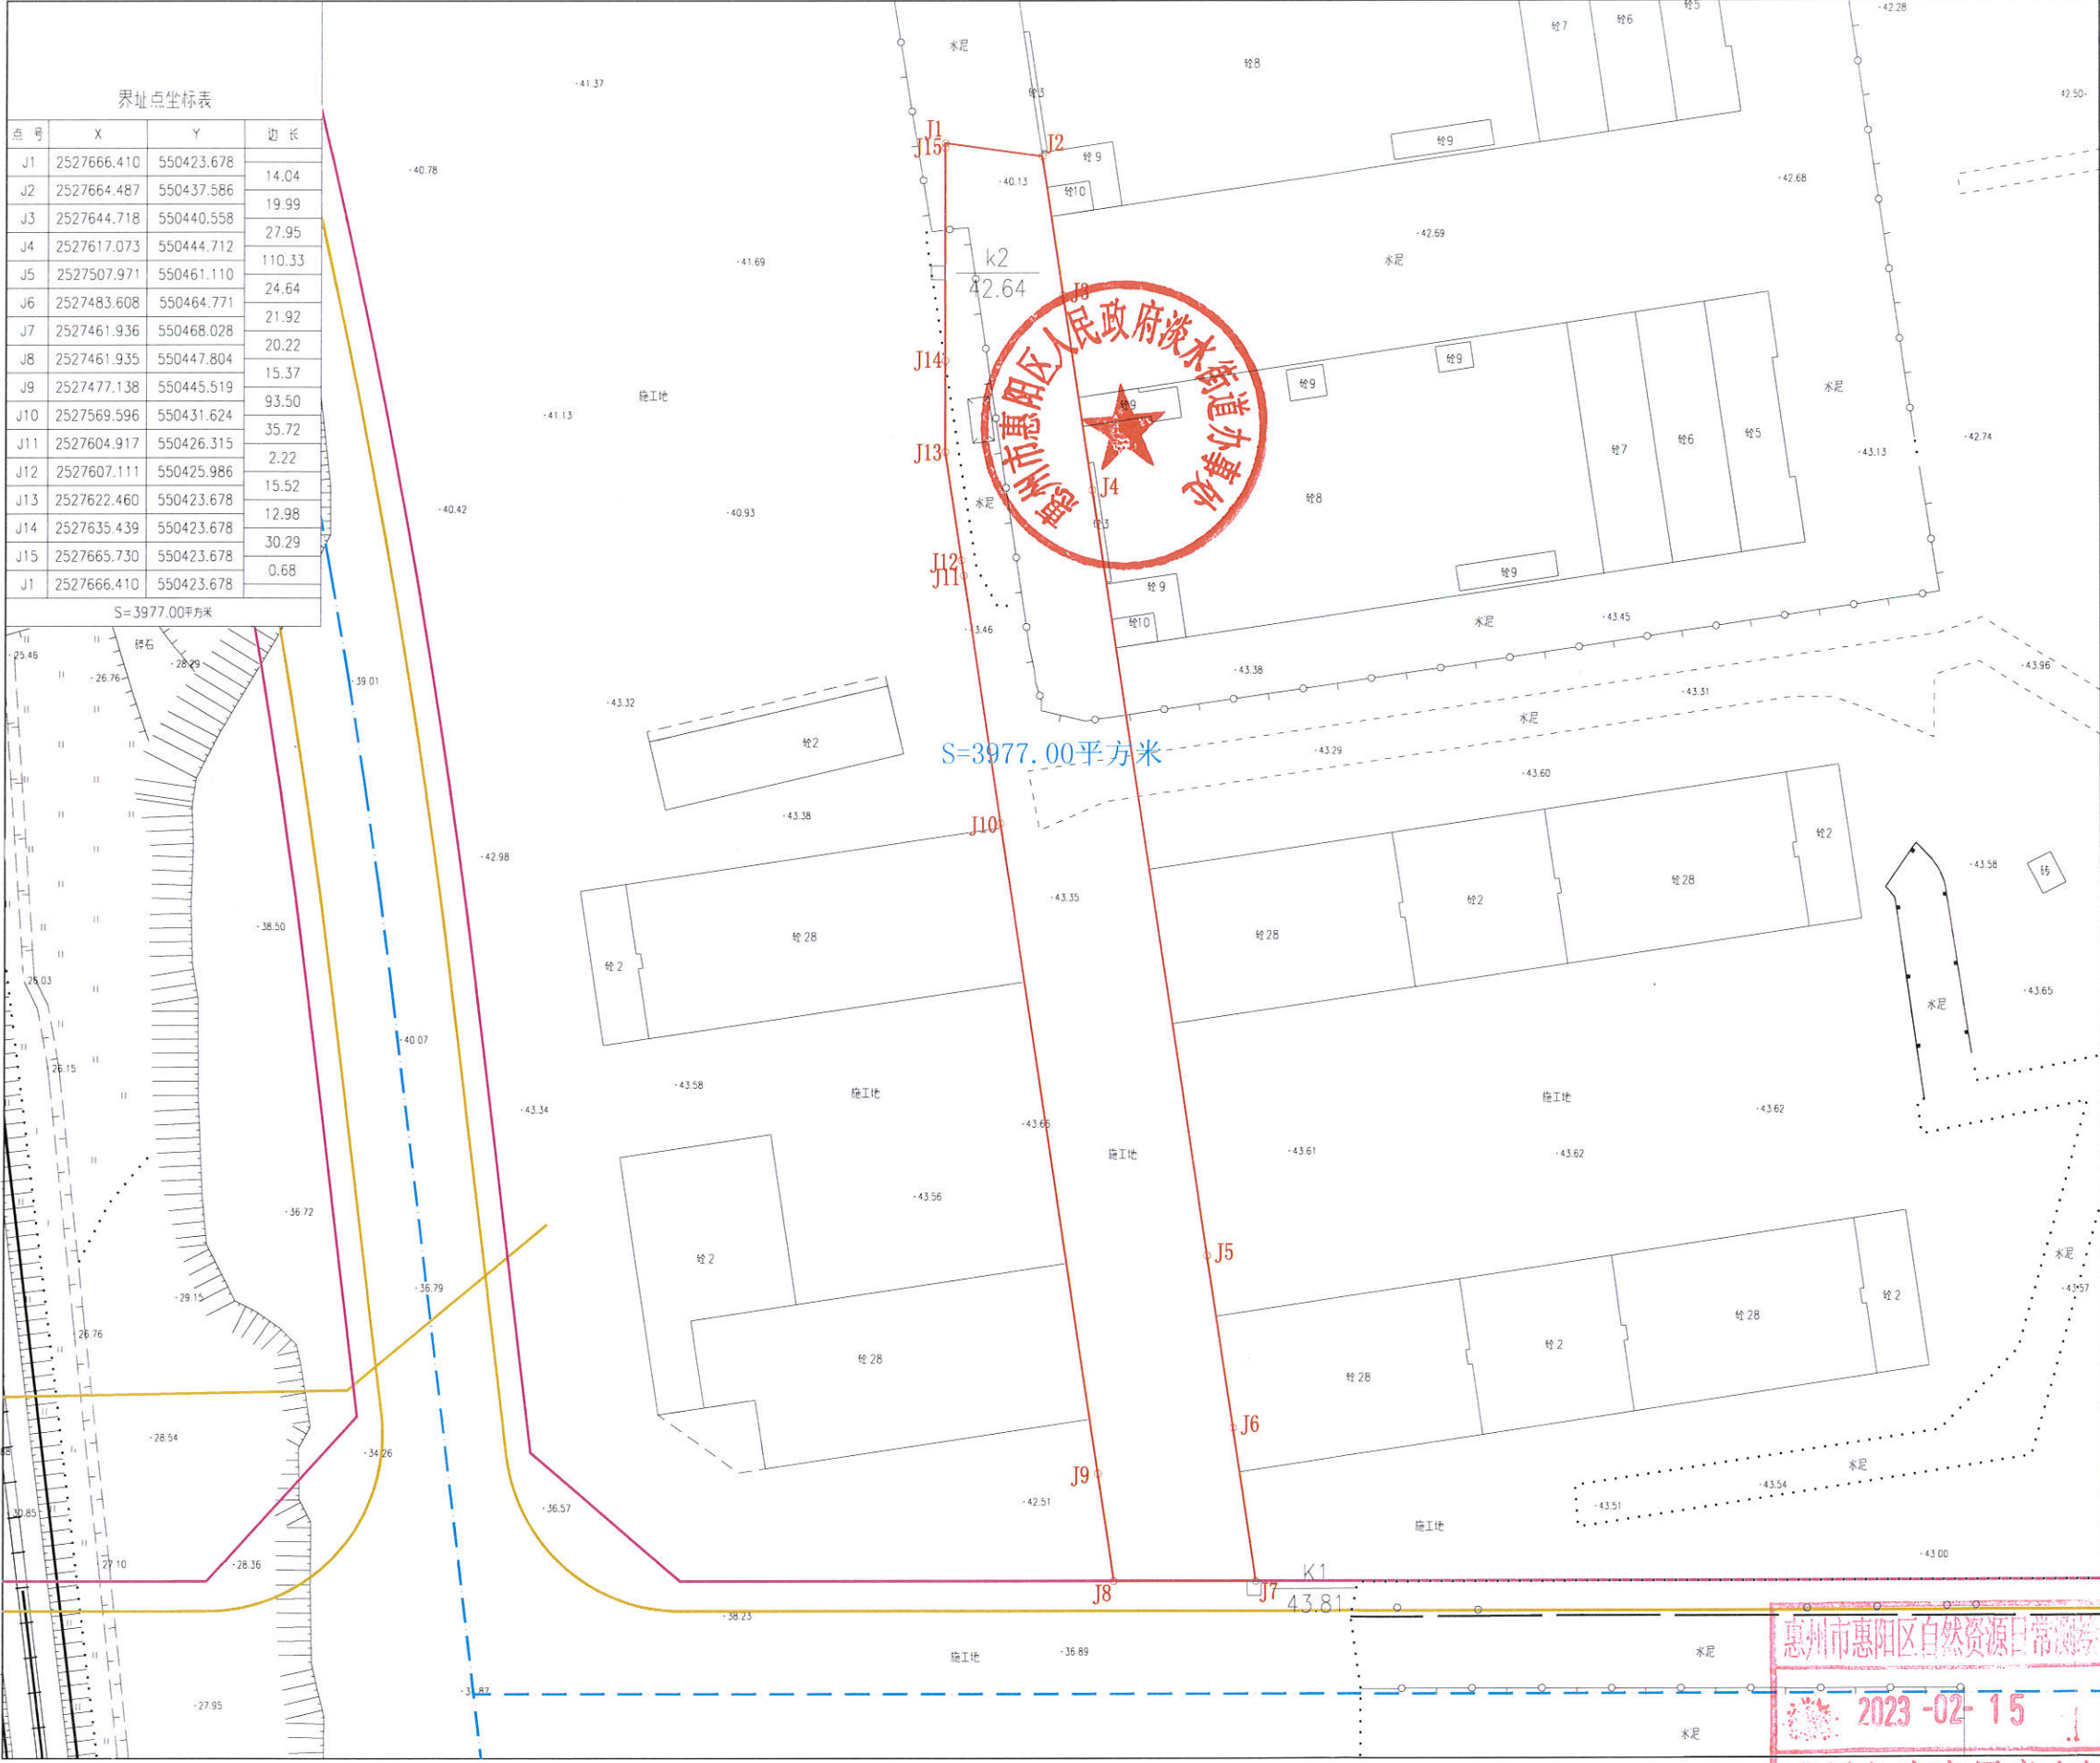

点号	X	Y	边长
J1	2527666.410	550423.678	14.04
J2	2527664.487	550437.586	19.99
J3	2527644.718	550440.558	27.95
J4	2527617.073	550444.712	110.33
J5	2527507.971	550461.110	24.64
J6	2527483.608	550464.771	21.92
J7	2527461.936	550468.028	20.22
J8	2527461.935	550447.804	15.37
J9	2527477.138	550445.519	93.50
J10	2527569.596	550431.624	35.72
J11	2527604.917	550426.315	2.22
J12	2527607.111	550425.986	15.52
J13	2527622.460	550423.678	12.98
J14	2527635.439	550423.678	30.29
J15	2527665.730	550423.678	0.68
J1	2527666.410	550423.678	

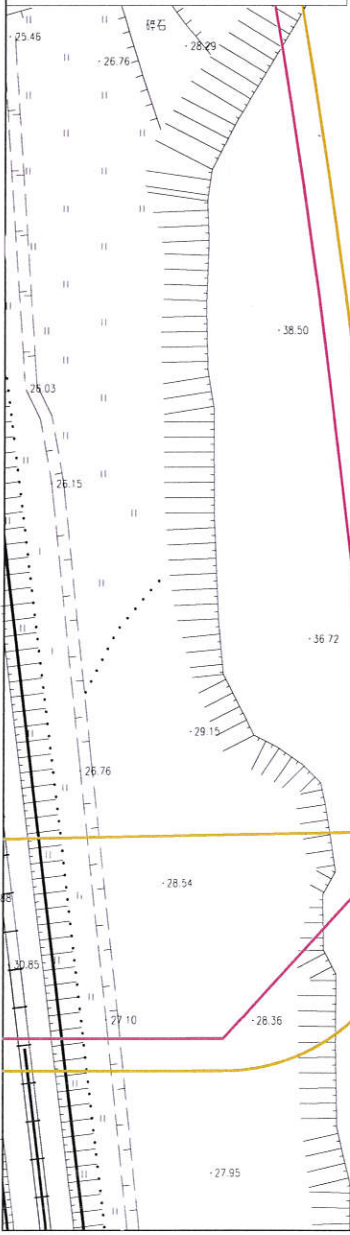

惠州市惠阳区自然资源局
2023-02-15
成果入库专用章(1)