


博自然资（用地）挂字〔2025〕24号用地红线图

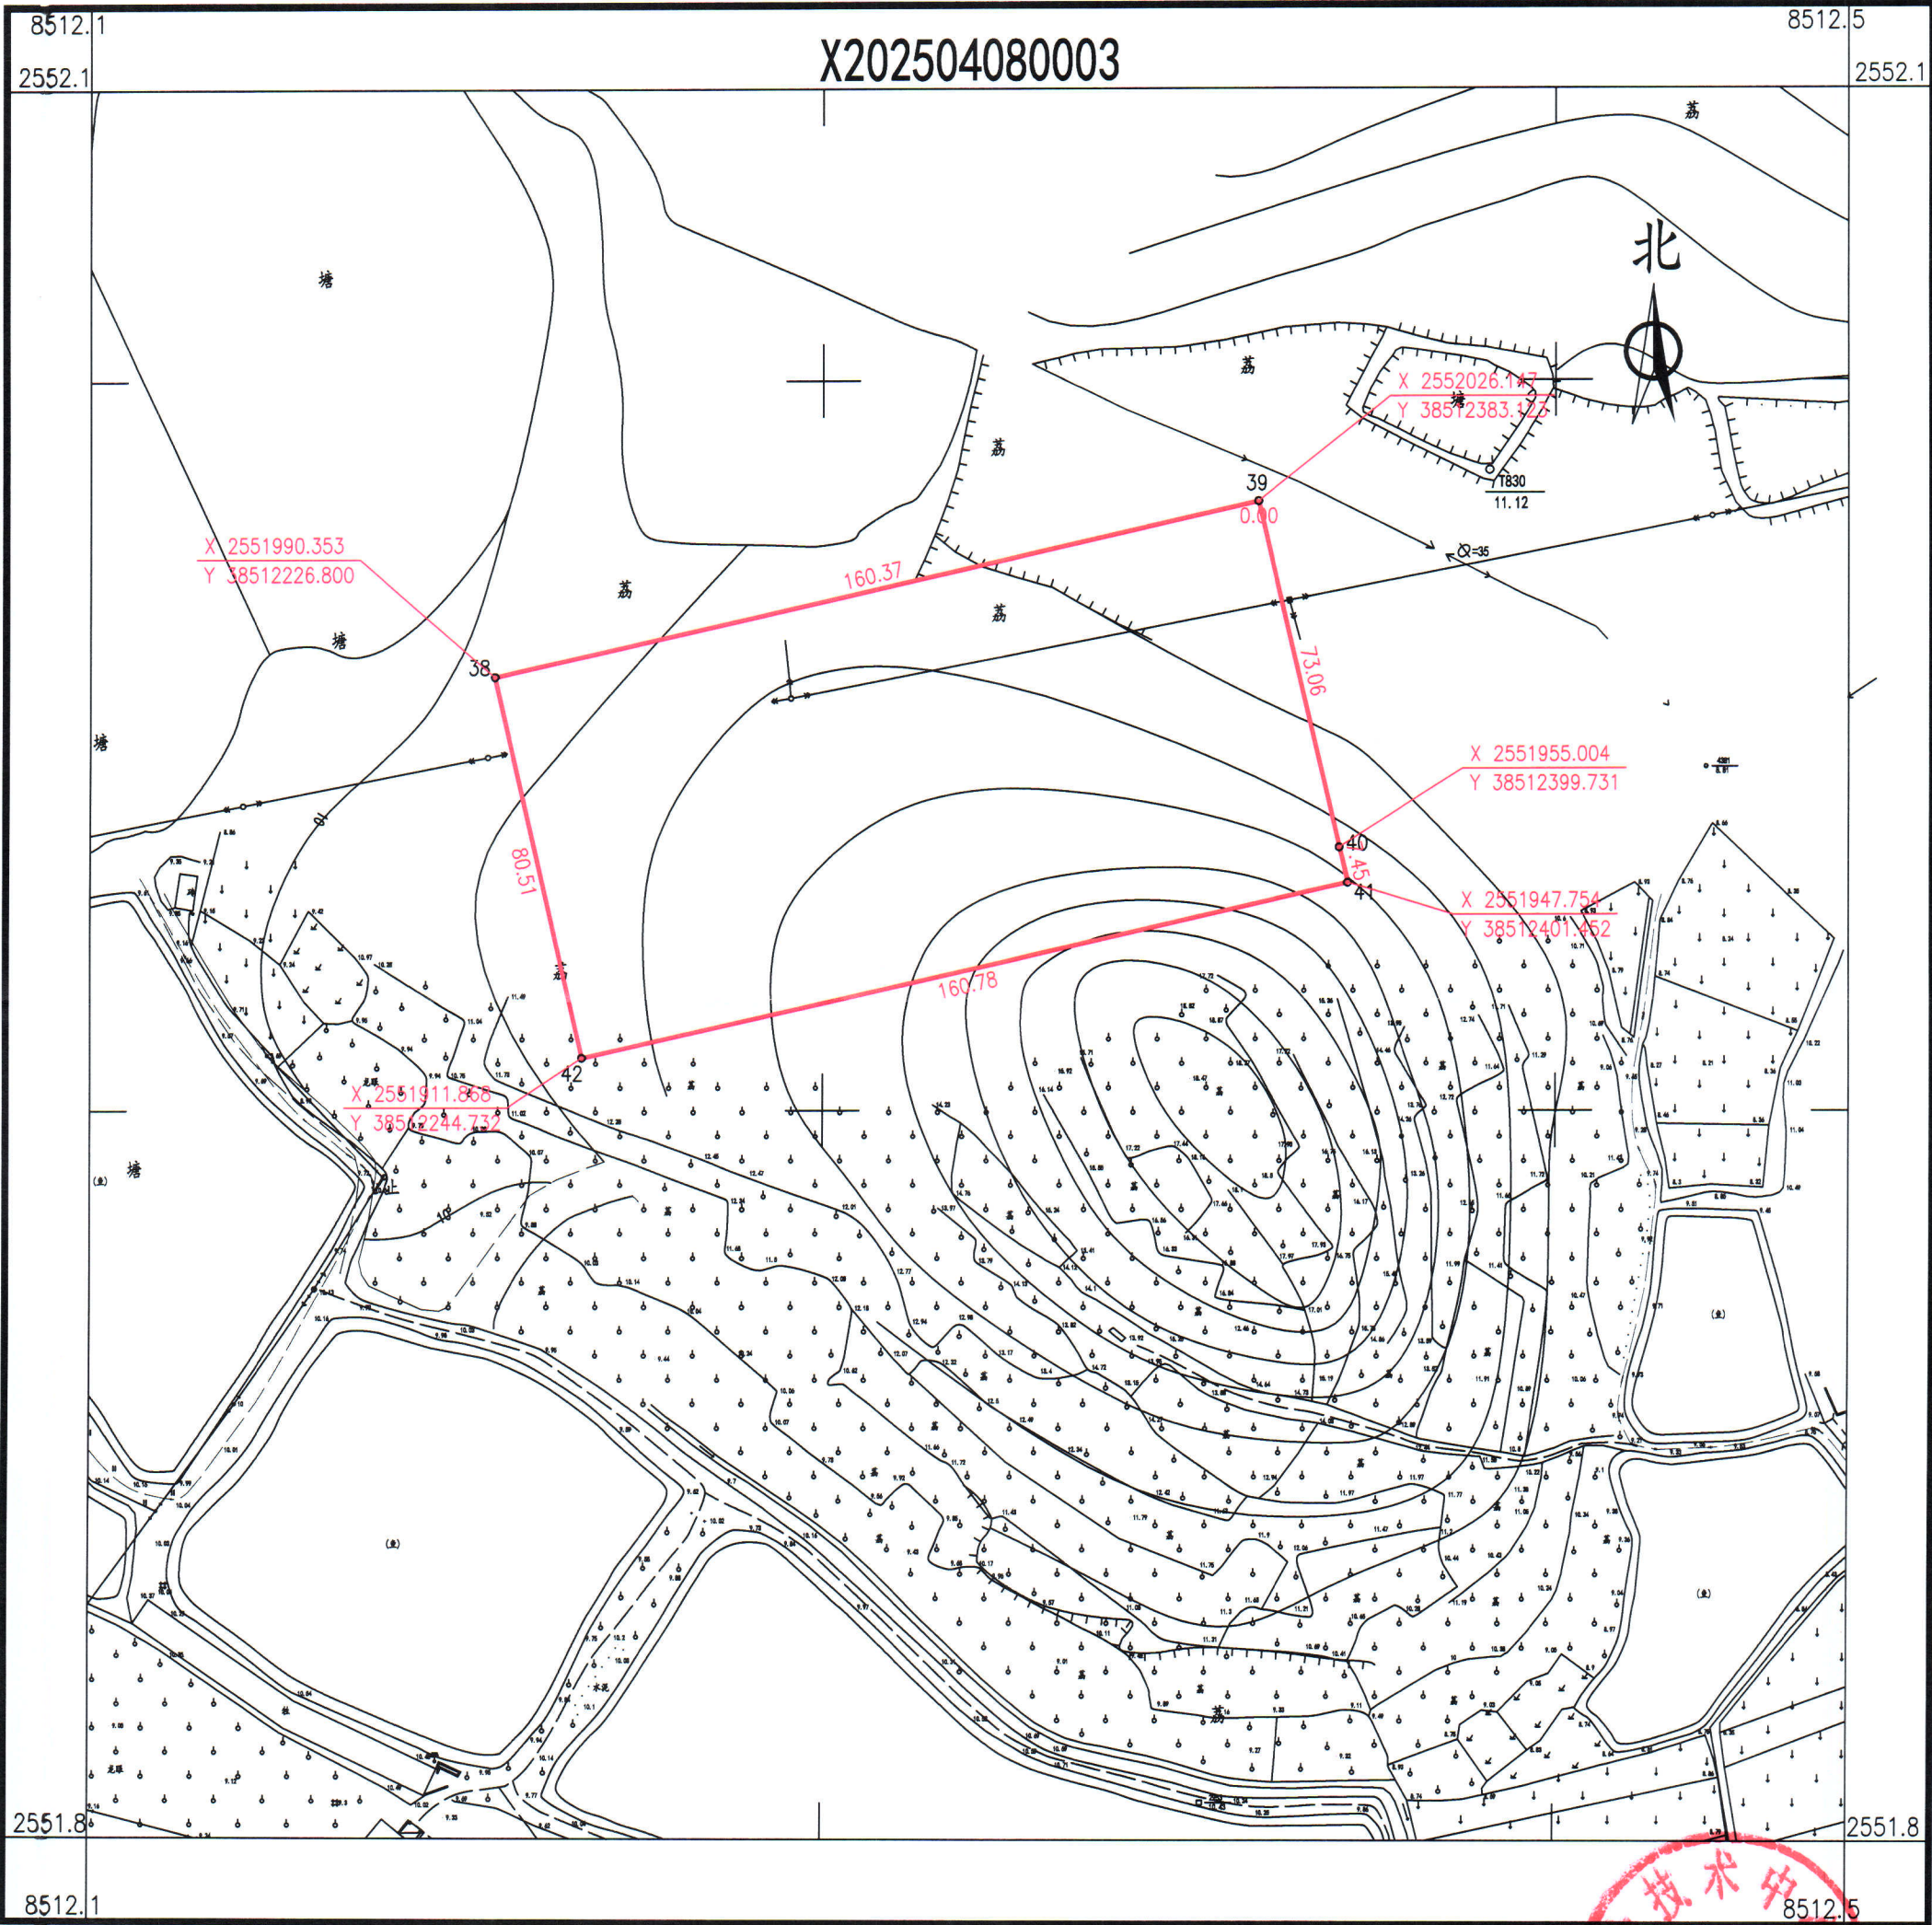

博罗县测绘技术中心

2025年4月数字化测图。面积：12926.2平方米。  
2000国家大地坐标系，1985国家高程基准。  
此图单独使用时，不作为权属依据。  
2017年版图式。

1:1600

绘图员：杨书哲（广核测绘）  
检查员：徐惠标、陈兴武