


博罗县2025（储备）26号挂牌用地红线图

界址点坐标表

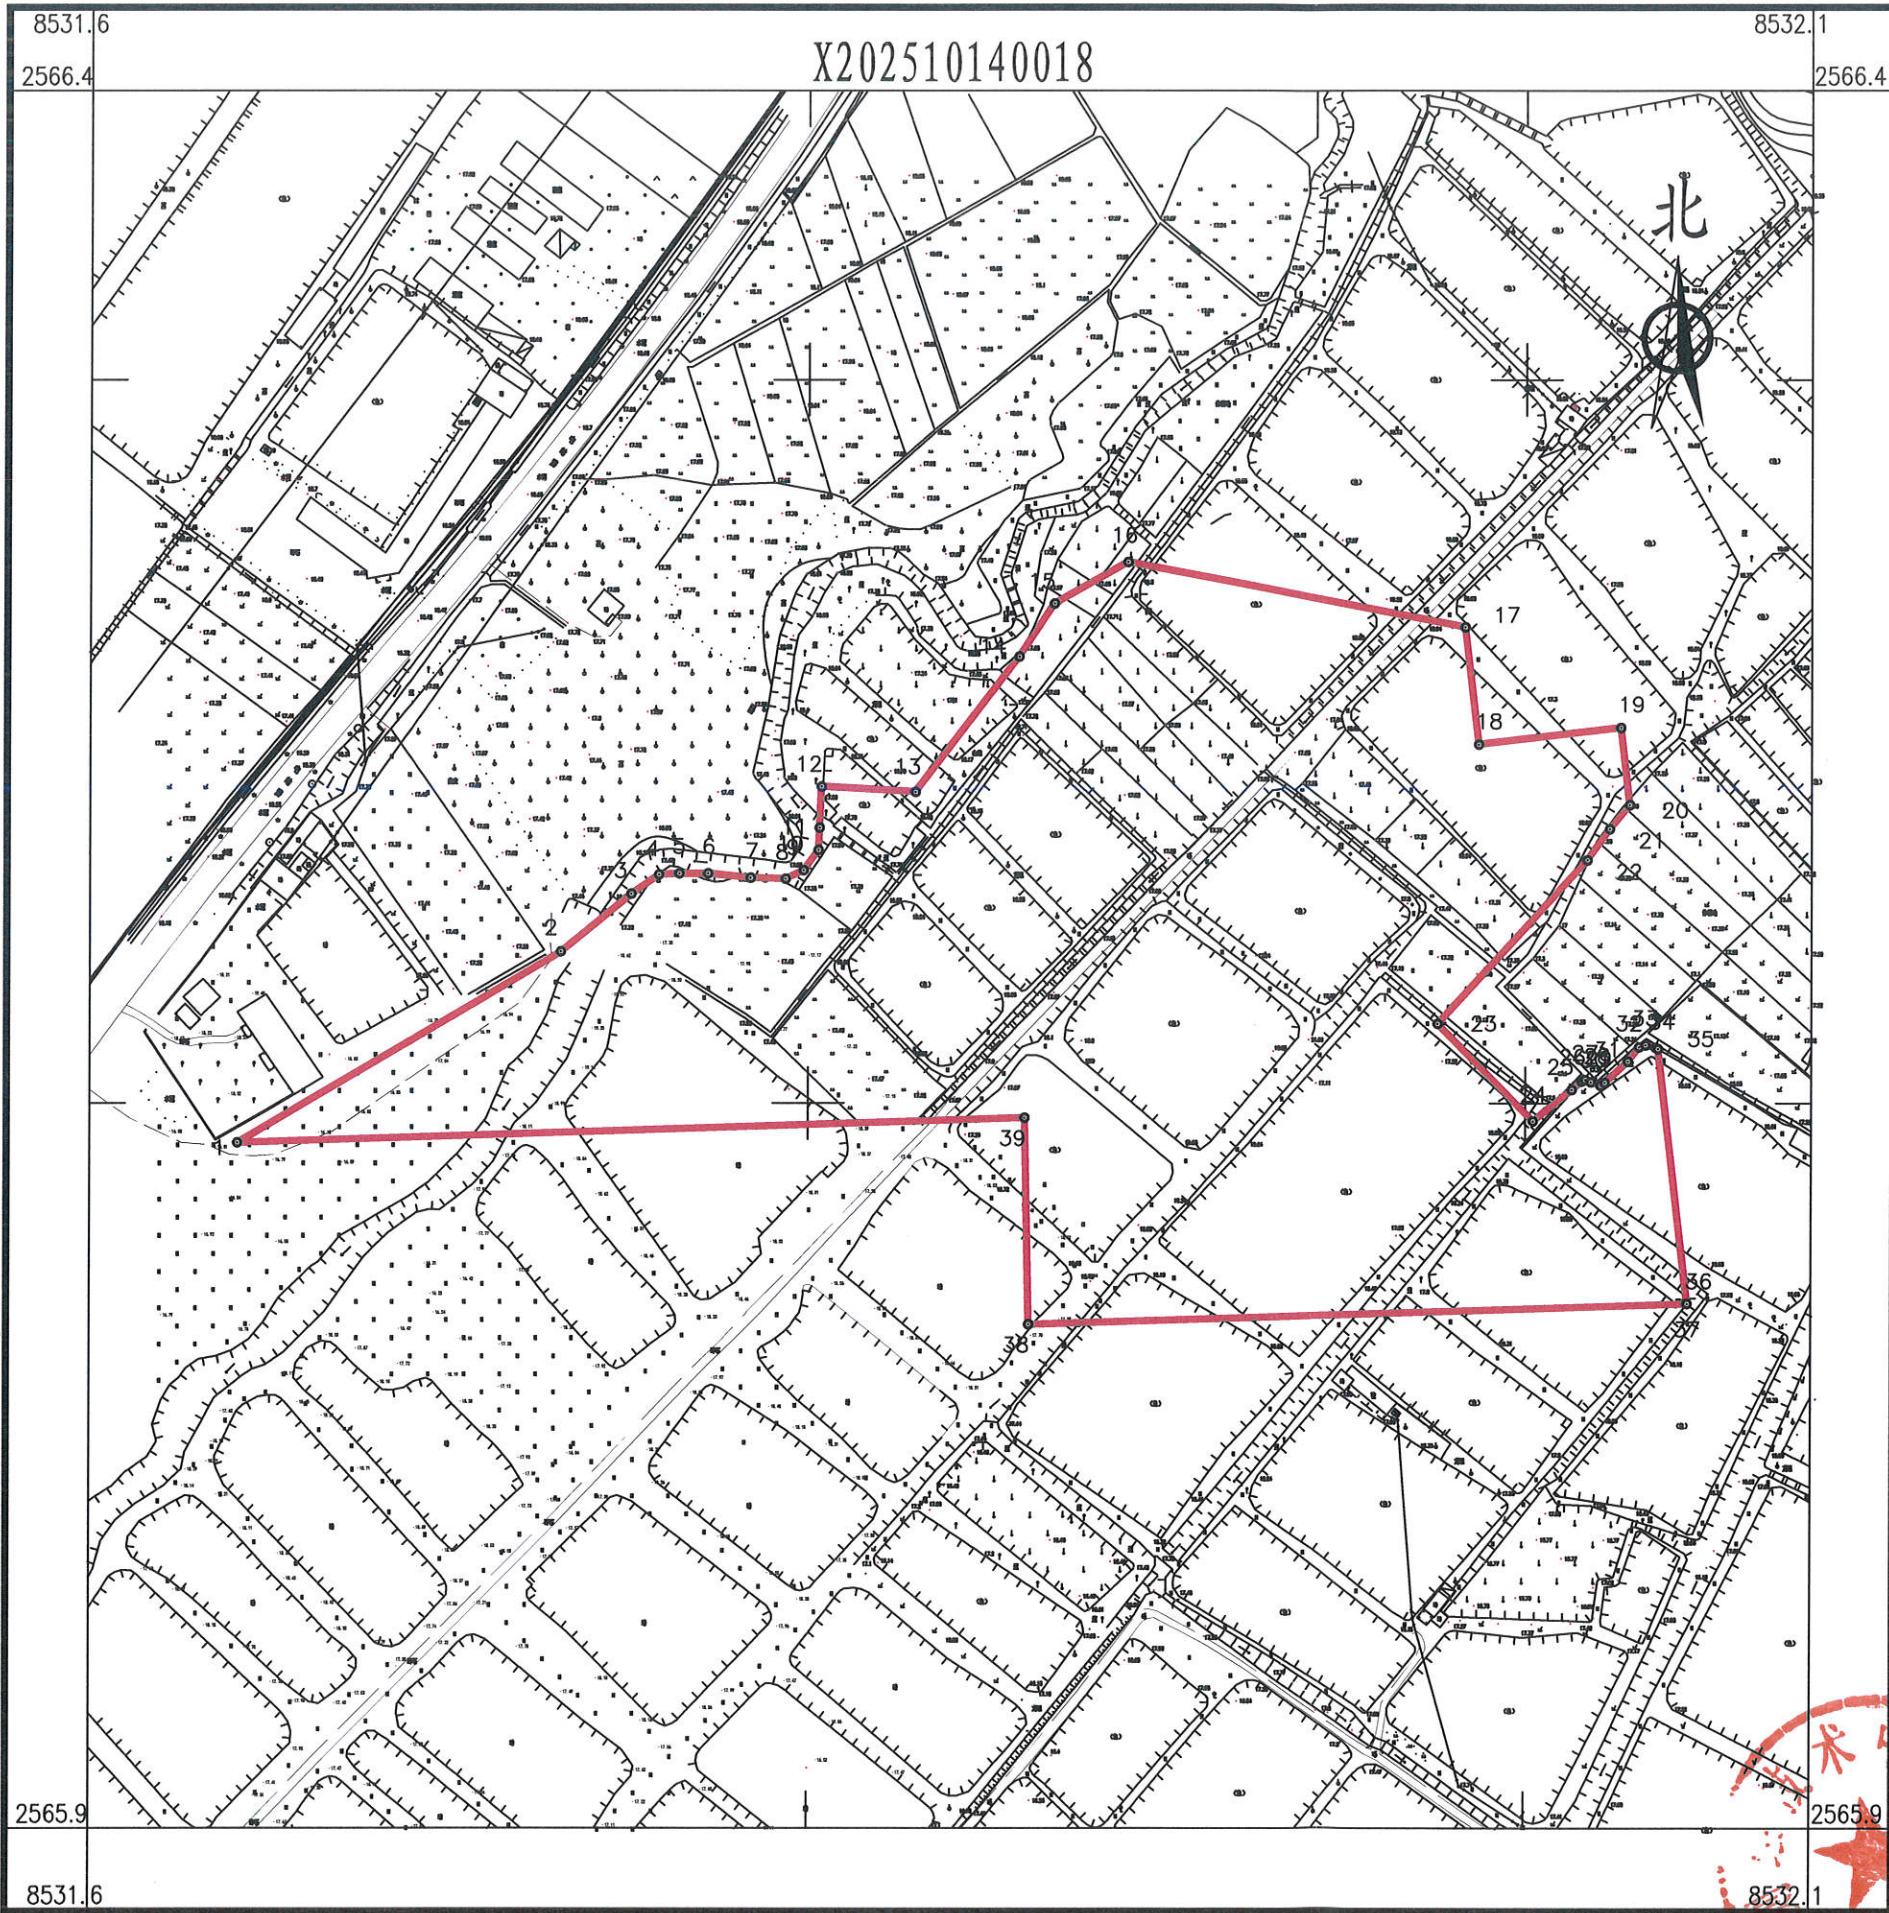

点号	X	Y	边长
1	2566104.096	38531636.218	104.39
2	2566156.955	38531726.232	25.26
3	2566172.927	38531745.807	9.34
4	2566178.241	38531753.483	5.62
5	2566178.536	38531759.092	7.97
6	2566178.536	38531767.063	11.87
7	2566177.355	38531778.872	9.75
8	2566177.06	38531788.614	5.55
9	2566179.421	38531793.633	6.97
10	2566185.03	38531797.766	6.21
11	2566191.23	38531798.061	11.37
12	2566202.591	38531798.602	26.34
13	2566201.086	38531824.896	47.34
14	2566238.518	38531853.879	17.60
15	2566253.164	38531863.641	23.41
16	2566264.627	38531884.058	95.67
17	2566246.662	38531978.03	32.63
18	2566214.253	38531981.839	40.00
19	2566218.922	38532021.566	21.49
20	2566197.578	38532024.074	8.72
21	2566190.908	38532018.465	10.66
22	2566182.29	38532012.198	61.55
23	2566136.995	38531970.528	37.84
24	2566110.035	38531997.078	13.93
25	2566118.763	38532007.939	3.63
26	2566121.1	38532010.71	1.06
27	2566121.493	38532011.691	1.68
28	2566120.904	38532013.261	2.92
29	2566119.923	38532016.007	1.41
30	2566120.708	38532017.185	8.75
31	2566126.594	38532023.659	5.04
32	2566130.556	38532026.775	1.87
33	2566131.106	38532028.563	2.82
34	2566130.448	38532031.301	0.81
35	2566130.059	38532032.011	70.90
36	2566059.641	38532040.288	0.00
37	2566059.641	38532040.288	183.57
38	2566053.906	38531856.809	57.06
39	2566110.951	38531855.578	219.47
1	2566104.096	38531636.218	

S=43068 平方米 合64.6亩

博罗县测绘技术中心

2025年10月数字化测图。面积：43068平方米。
2000国家大地坐标系，1985国家高程基准。
此图单独使用时，不作为权属依据。
2017年版图式。

1:2100

附注：

绘图员：杨书哲
检查员：徐惠标、陈兴武