


宗地图

地籍图号:

单位: 米、平方米

宗地编号		单位名称	惠东县人民政府
------	--	------	---------

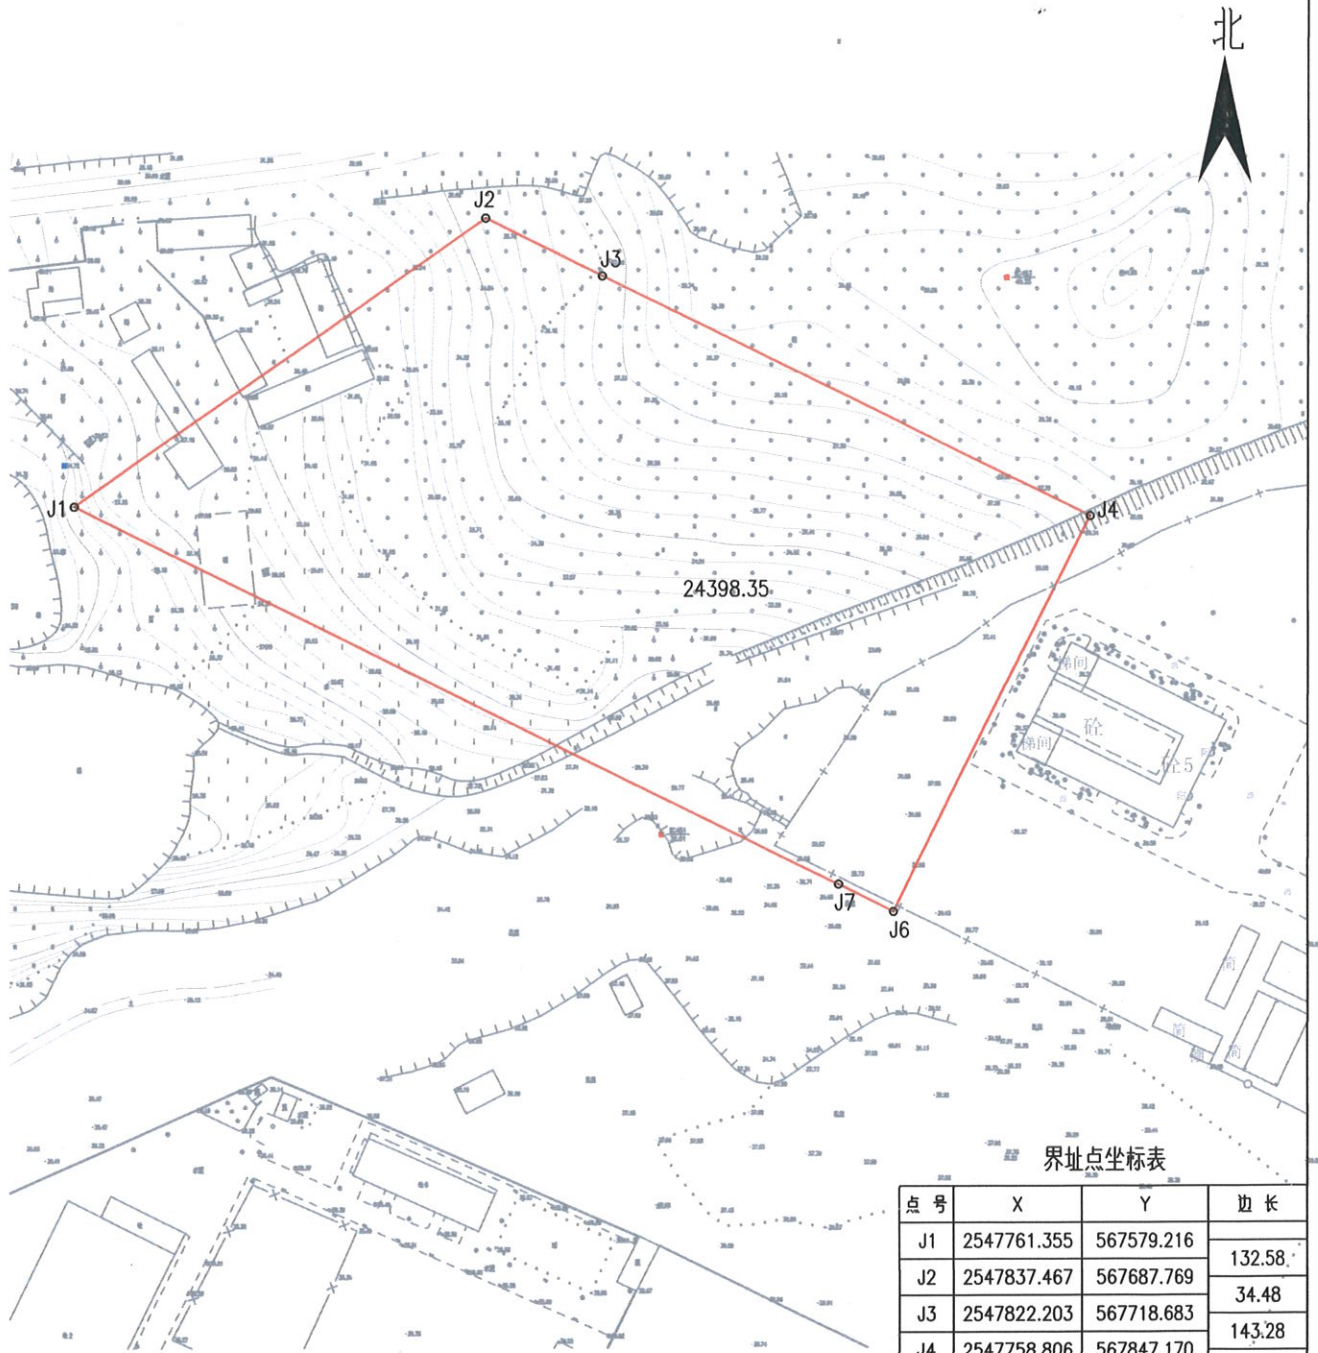

界址点坐标表

点号	X	Y	边长
J1	2547761.355	567579.216	132.58
J2	2547837.467	567687.769	34.48
J3	2547822.203	567718.683	143.28
J4	2547758.806	567847.170	0.00
J5	2547758.806	567847.170	116.59
J6	2547654.344	567795.391	16.27
J7	2547661.567	567780.815	0.02
J8	2547661.545	567780.804	224.94
J1	2547761.355	567579.216	

S=24398.35 平方米 合36.5975亩

2000国家大地坐标系 (Lo=114°)

宗地面积: 24398.35m²

比例: 1:2000

绘图日期: 2022年6月