


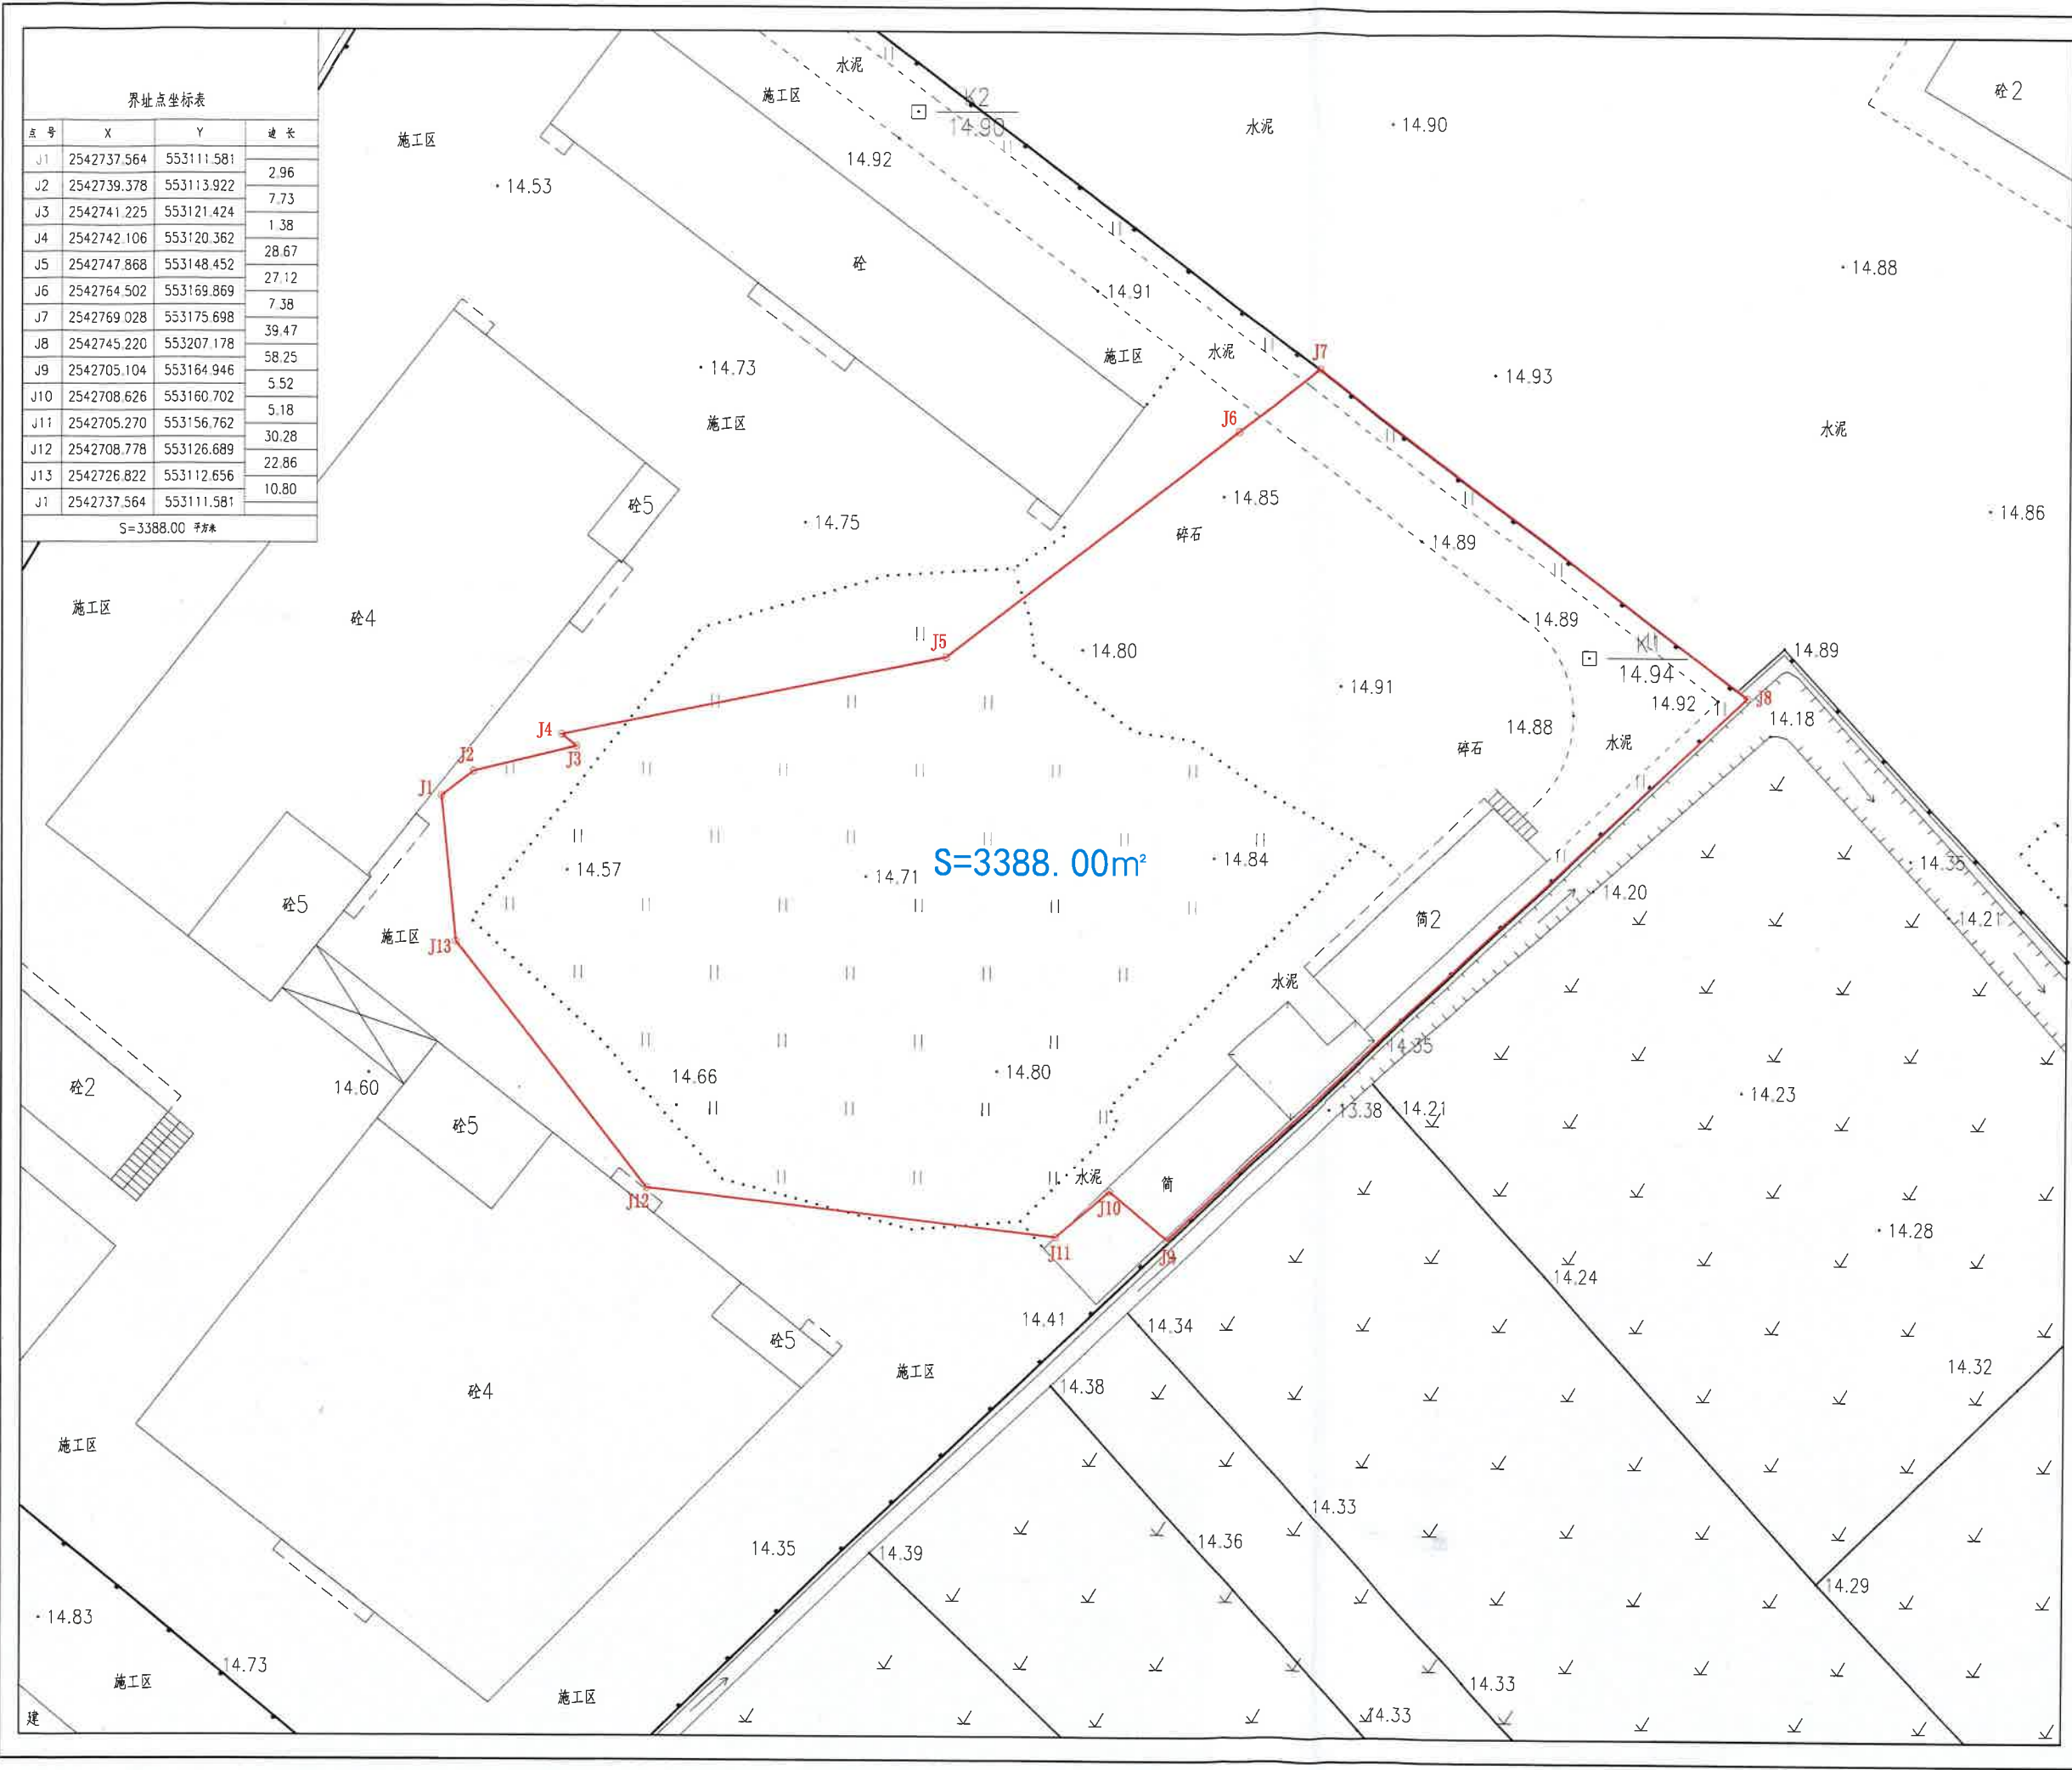

广东经纬土地勘测规划科技有限公司
自然资源日常管理测绘技术服务项目

土地勘测定界图

受理编号	
委托出图方	惠州市惠阳区自然资源局
土地坐落	惠州市惠阳区永湖镇
宗地面积	3388.00平方米
测绘编号	JW-Y23060921
宗地代码	

勘测定界单位签注

宗地界线和现状建设情况说明：

宗地界线调整审核			
坐标系	2000国家大地坐标系	高程系	1985国家高程基准
比例尺	1:500	测量员	
检查员		项目负责人	
备注	本图只表明宗地位置、范围、面积。		
制图日期	2023年6月9日		

质量监管单位签注

审查人		审查日期	
-----	--	------	--

图例：

宗地界线