


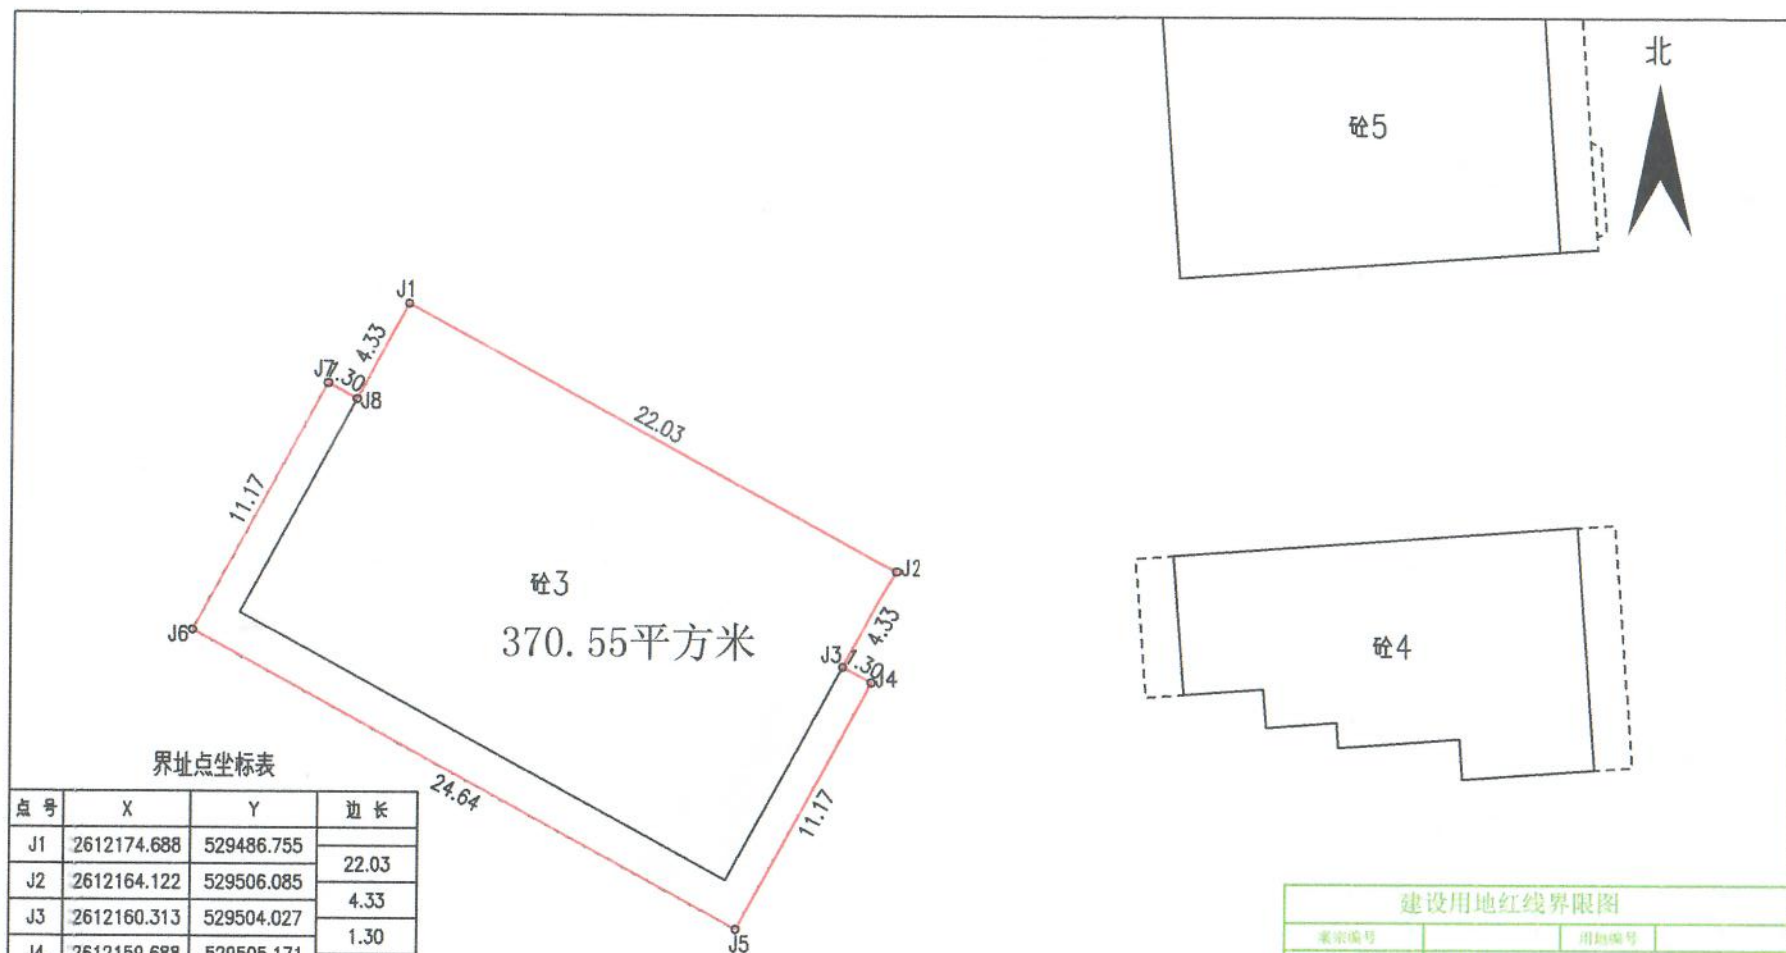

界址点坐标表

点号	X	Y	边长
J1	2612174.688	529486.755	
J2	2612164.122	529506.085	22.03
J3	2612160.313	529504.027	4.33
J4	2612159.688	529505.171	1.30
J5	2612149.865	529499.856	11.17
J6	2612161.682	529478.236	24.64
J7	2612171.504	529483.551	11.17
J8	2612170.878	529484.696	1.30
J1	2612174.688	529486.755	4.33
S=370.55 平方米 合0.5558亩			

图例

用地红线

龙门县国土测绘队

测绘工程出图专用章

测绘资质等级：乙级

证书编号：乙测资字44508031

建设用地红线界限图			
宗地编号		用地编号	
用地单位	拟挂牌转让地块		
土地坐落	龙门县龙江镇		
土地用途	住宅用地		
用地总面积	370.55平方米		
分类面积	建筑用地面积	计	地价计算面积
	道路总面积	地	地价计算面积
	公共绿地总面积	积	公共绿地计价面积
制图人	林炜	审核人	李灿钦

龙门县龙江镇经济发展公司分割红线示意图

