


博罗县2023（储备）20号用地红线图

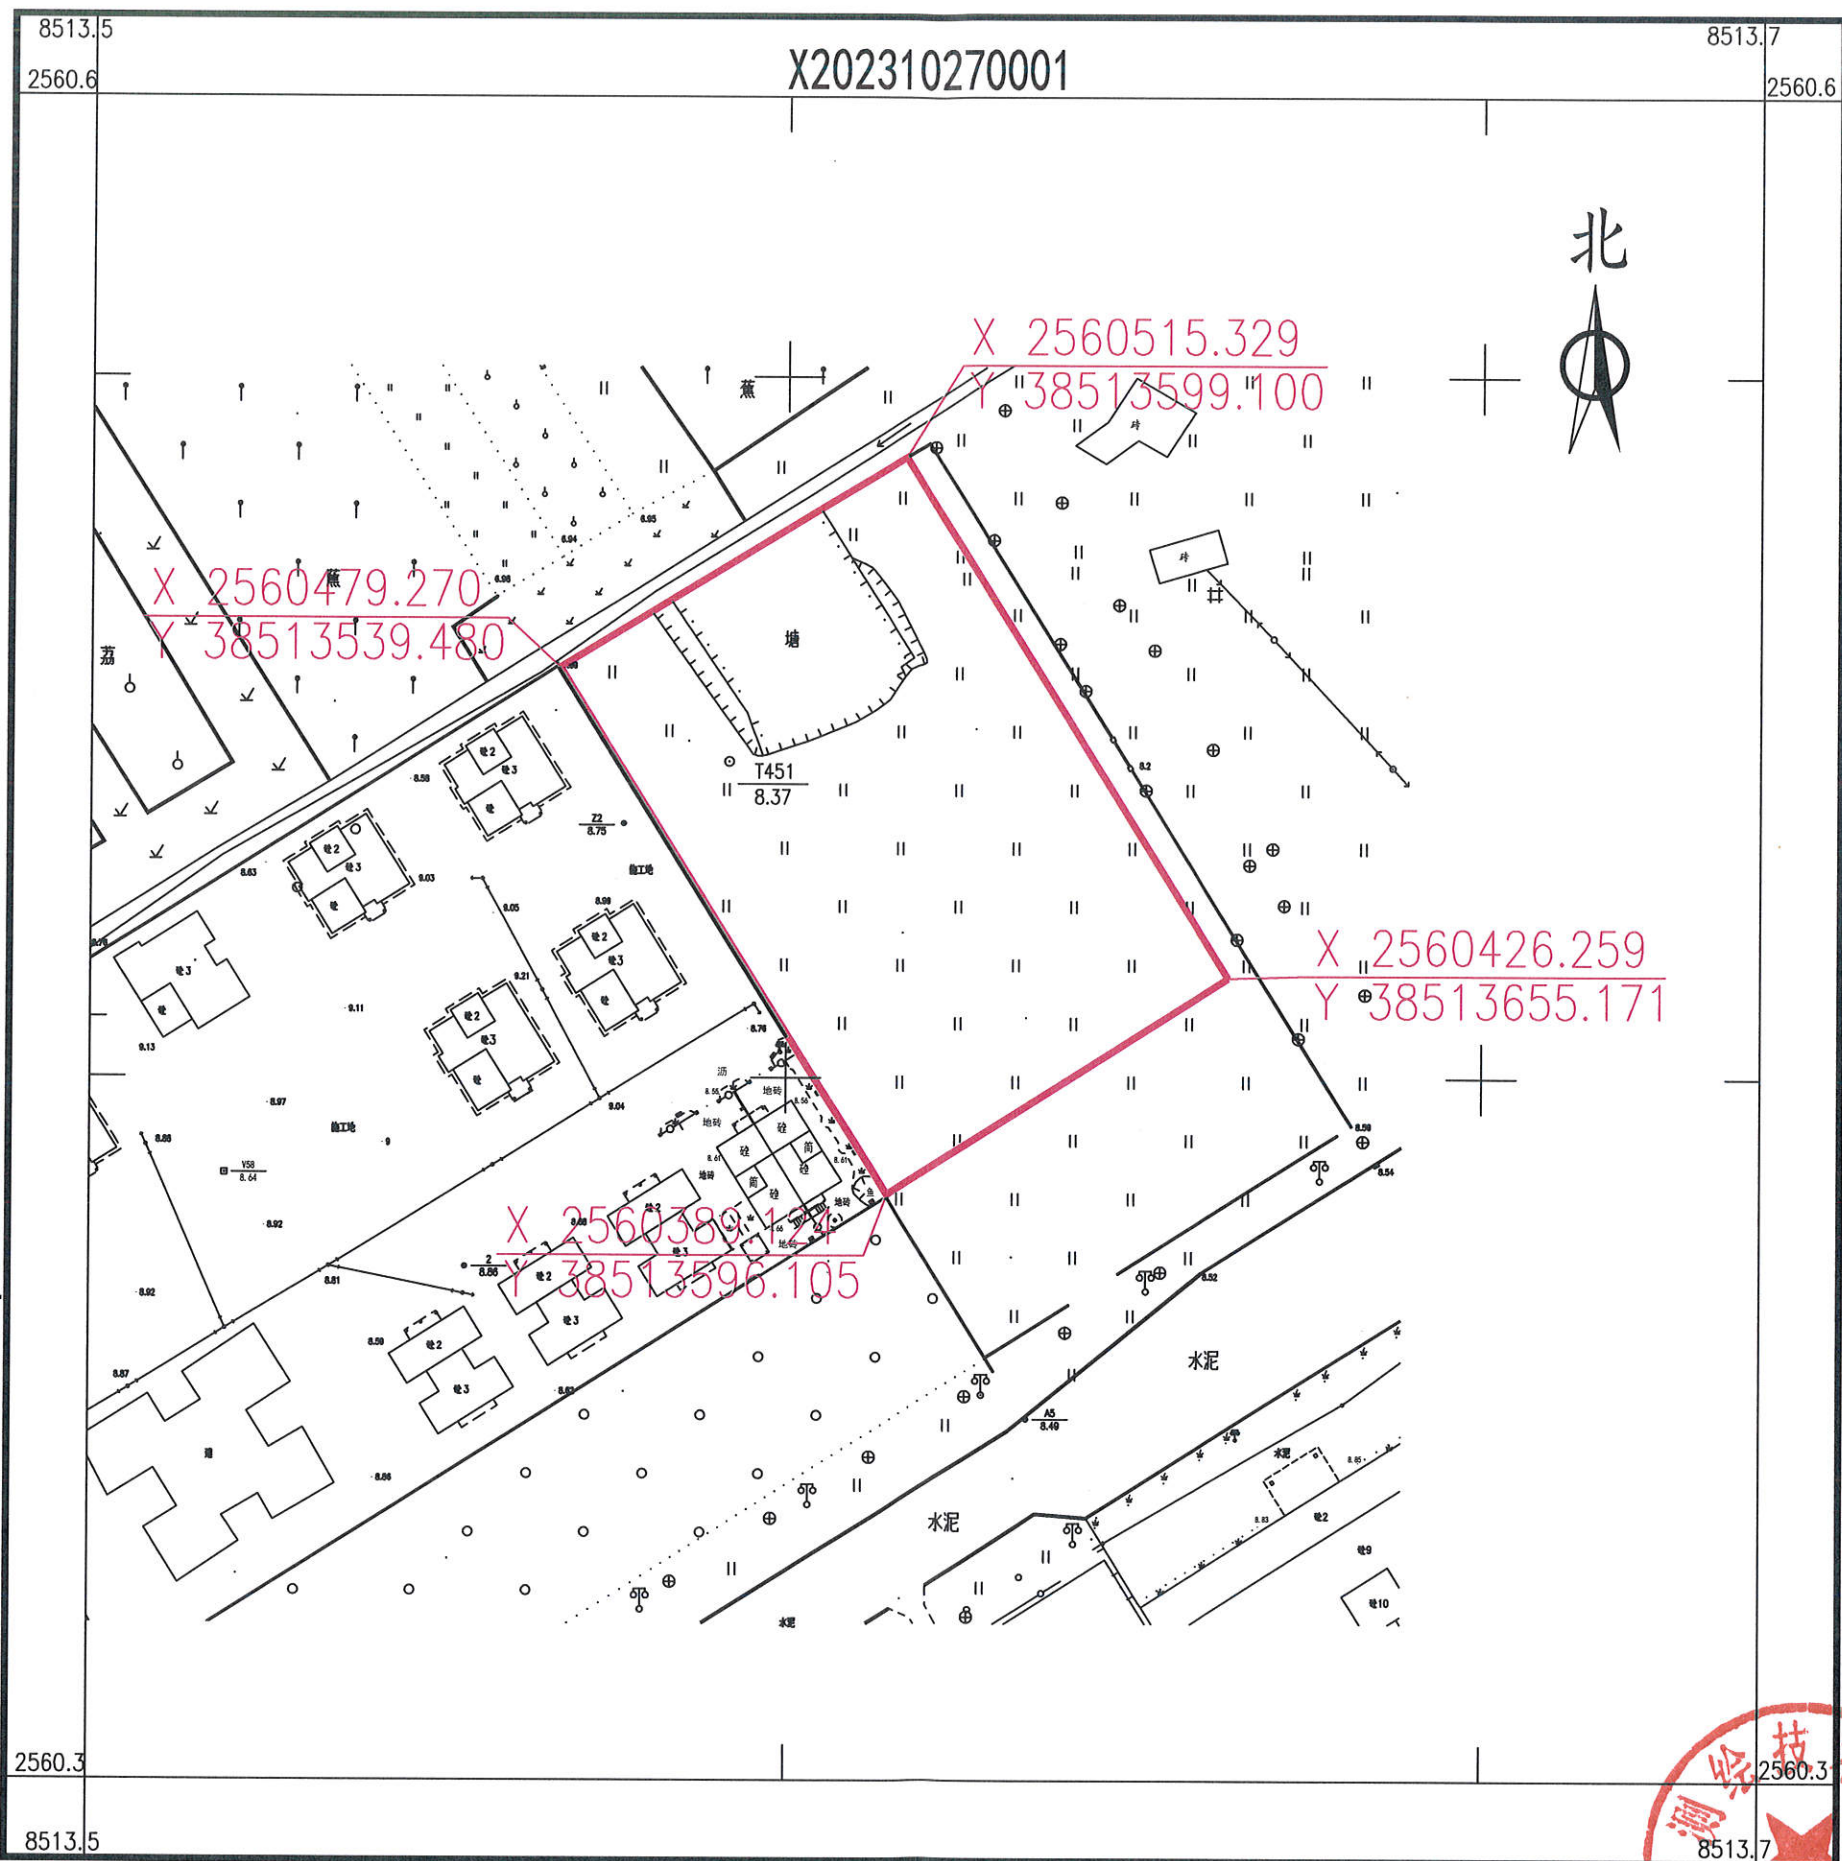

2023年10月数字化测图。面积：7379.80平方米。 1:1300
 2000国家大地坐标系，1985国家高程基准。
 此图单独使用时，不作为权属依据。
 2017年版图式。

绘图员：杨书哲（广核测绘）
 检查员：徐惠标、陈兴武

