


博罗县2020(储备)104号用地挂牌红线图

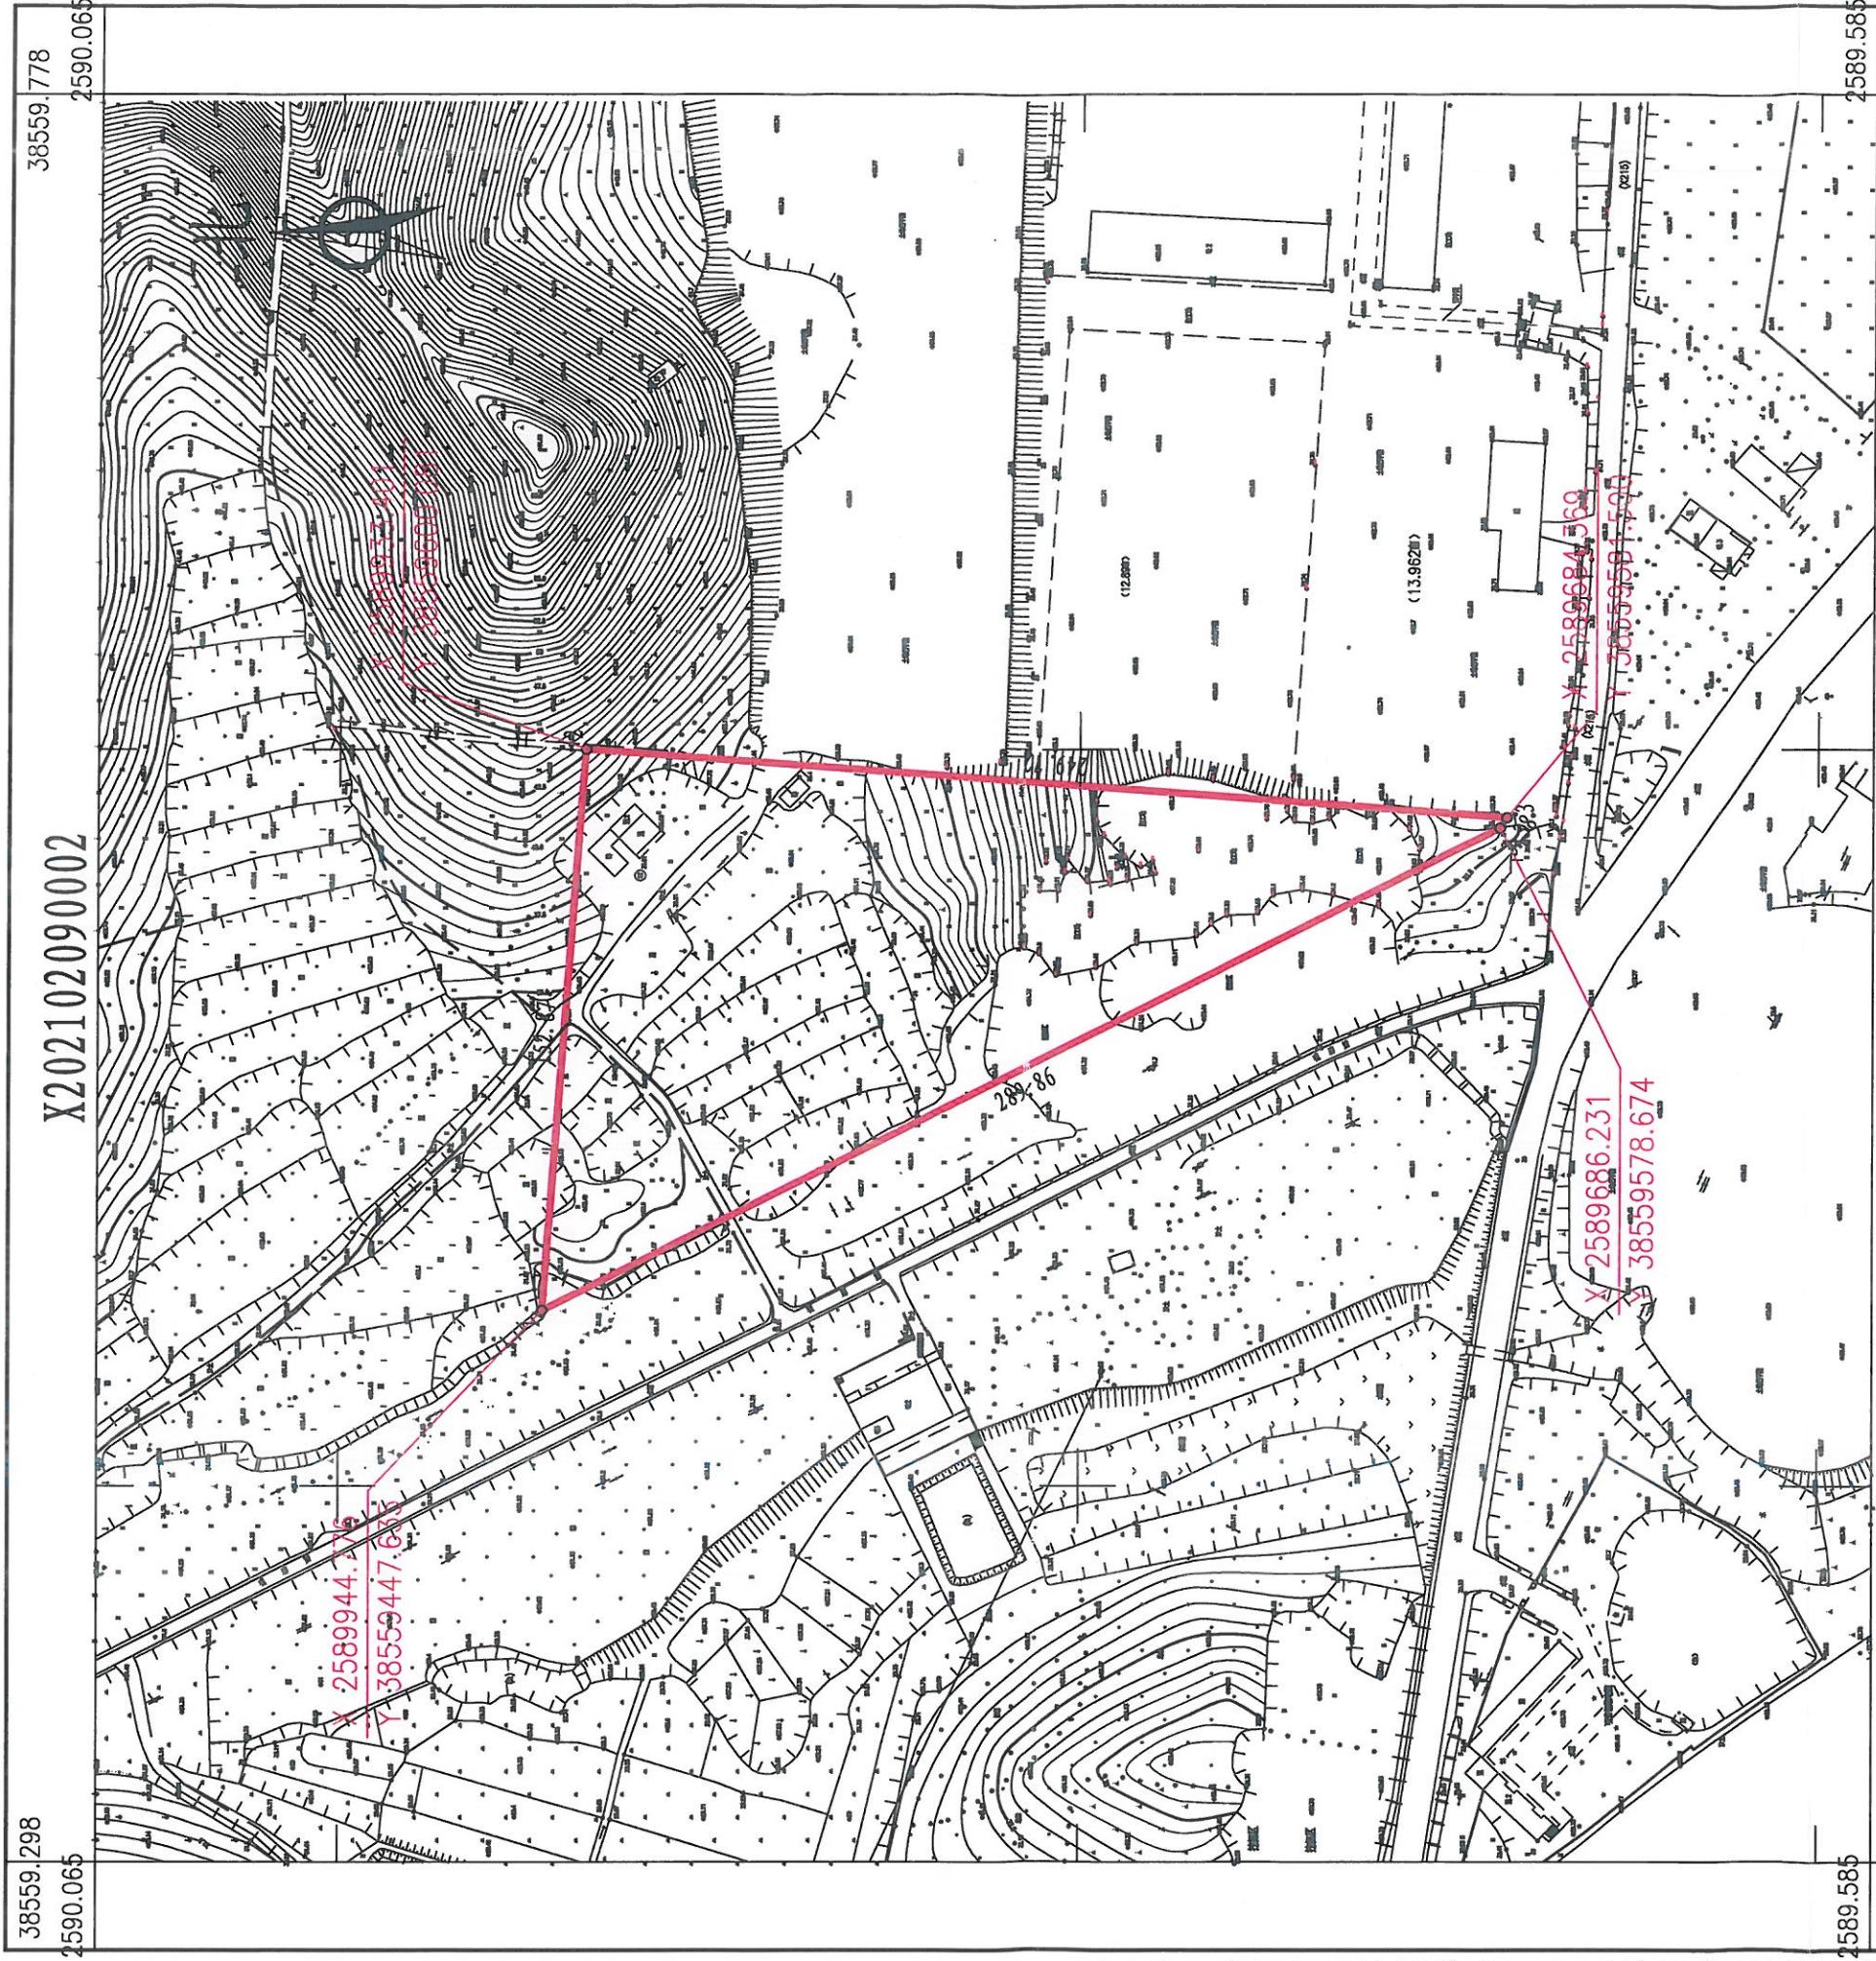

博罗县国土资源局国土资源测绘队

38559.298

2021年2月数字化测图。面积：19330平方米。
2000国家大地坐标系，1985国家高程基准。
此图单独使用时，不作为权属依据。
2017年版图式。

1:2000

38559.778

绘图员：郭健（全成多维）
检查员：李慧娜

