


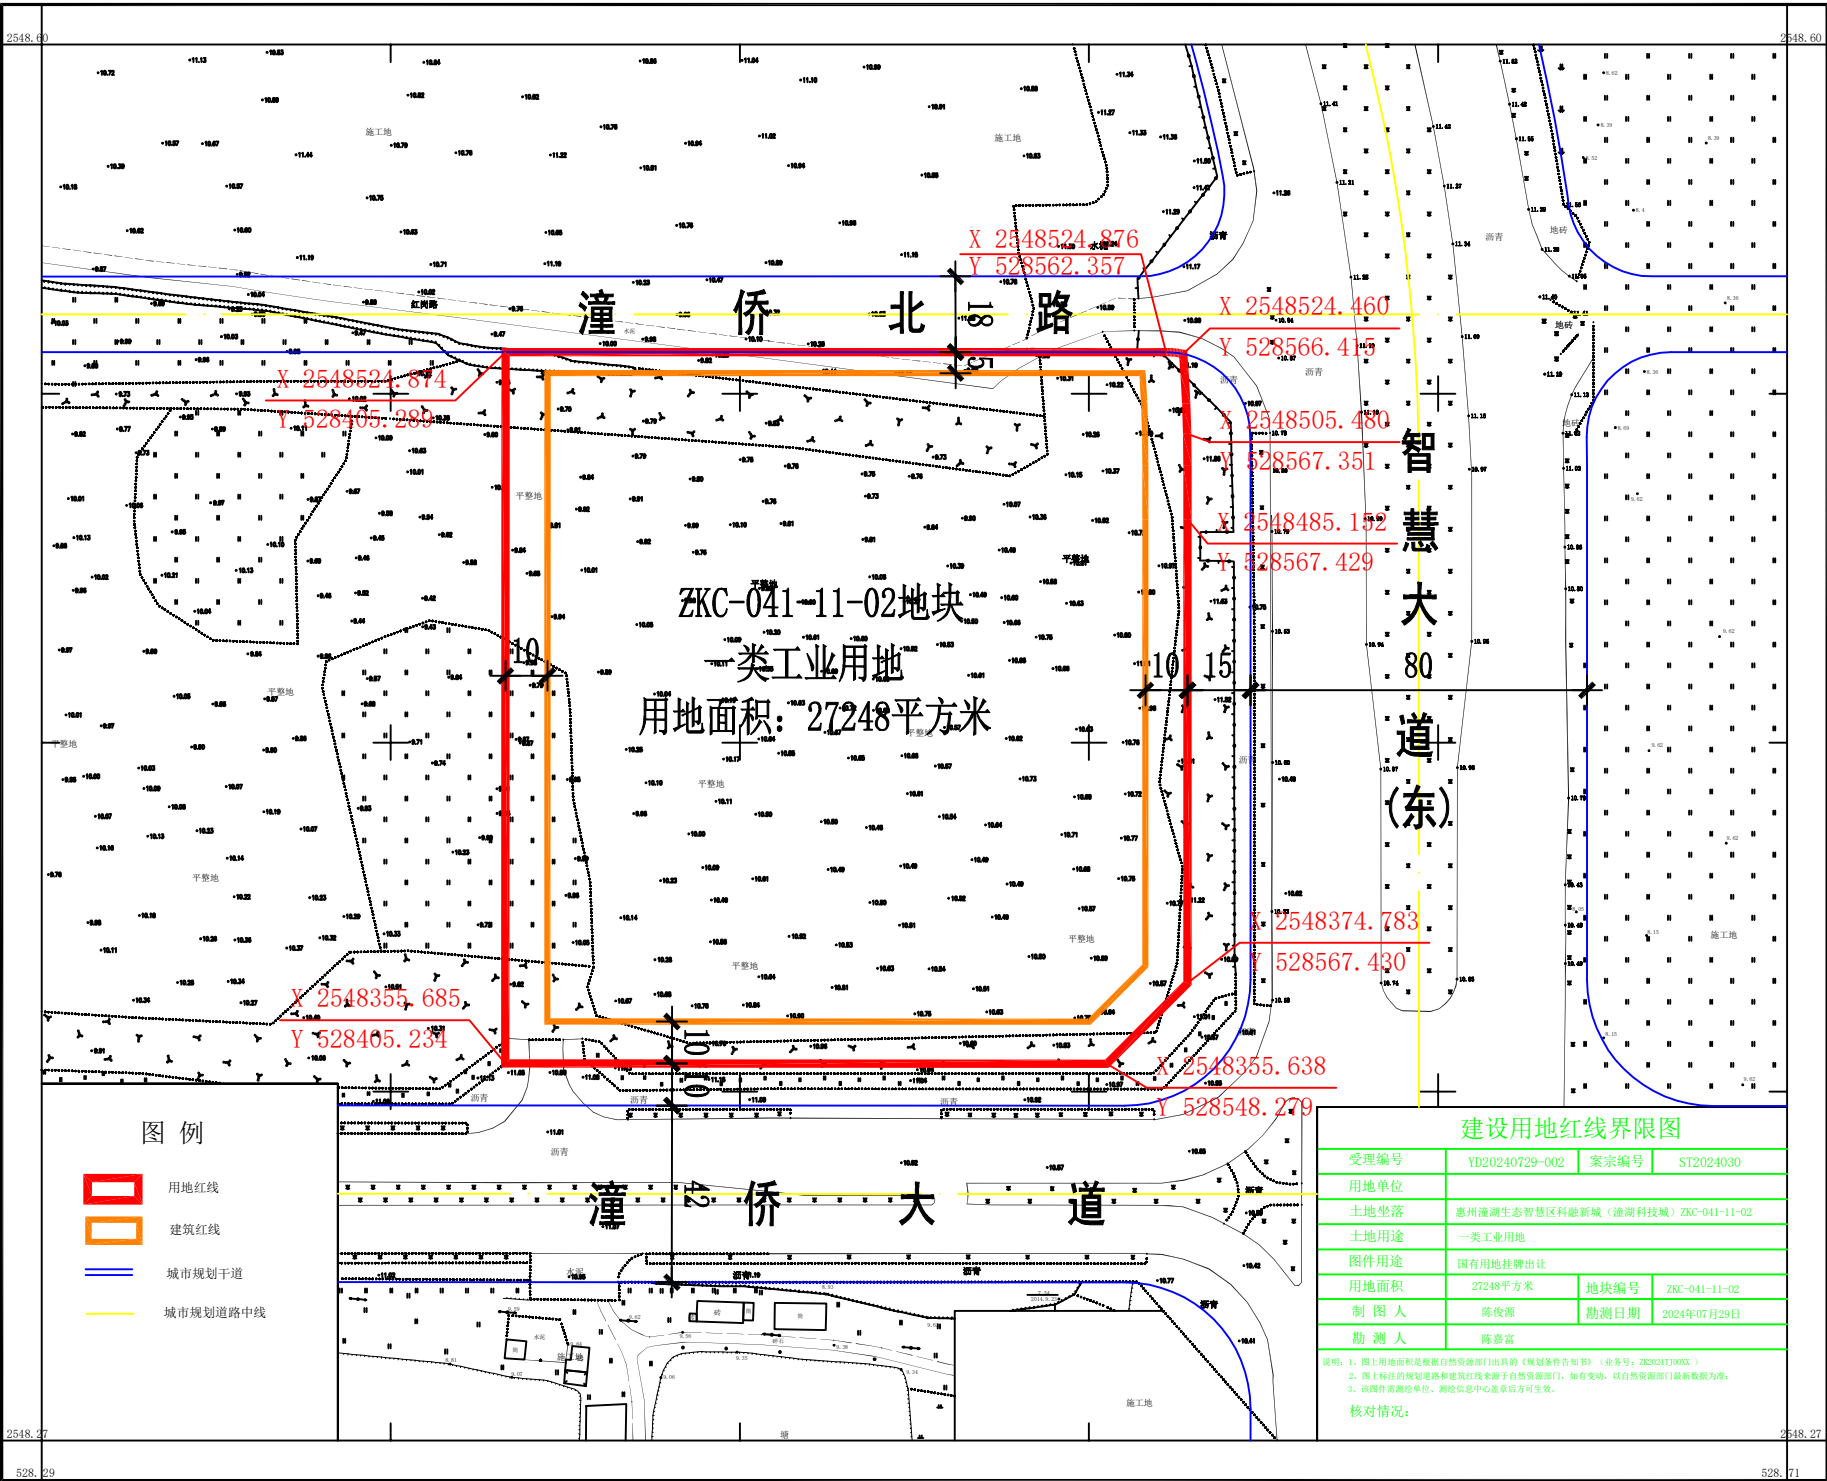

ZKC-041-11-02地块
一类工业用地
用地面积: 27248平方米

图例

- 用地红线
- 建筑红线
- 城市规划干道
- 城市规划道路中线

建设用地红线界限图

受理编号	YD20240729-002	案宗编号	ST2024030
用地单位			
土地坐落	惠州潼湖生态智慧区科融新城(潼湖科技城) ZKC-041-11-02		
土地用途	一类工业用地		
图件用途	国有用地挂牌出让		
用地面积	27248平方米	地块编号	ZKC-041-11-02
制 图 人	陈俊源	勘测日期	2024年07月29日
勘 测 人	陈嘉富		

说明: 1、图上用地面积是根据自然资源部门出具的《规划条件告知书》(业务号: ZK2024TJ000X)
2、图上标注的规划道路和建筑红线来源于自然资源部门,如有变动,以自然资源部门最新数据为准;
3、该图件需测绘单位、测绘信息中心盖章后方可生效。

核对情况: