
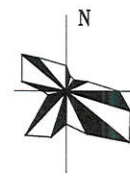


澳头沙田地段 1097 平方米用地位置图

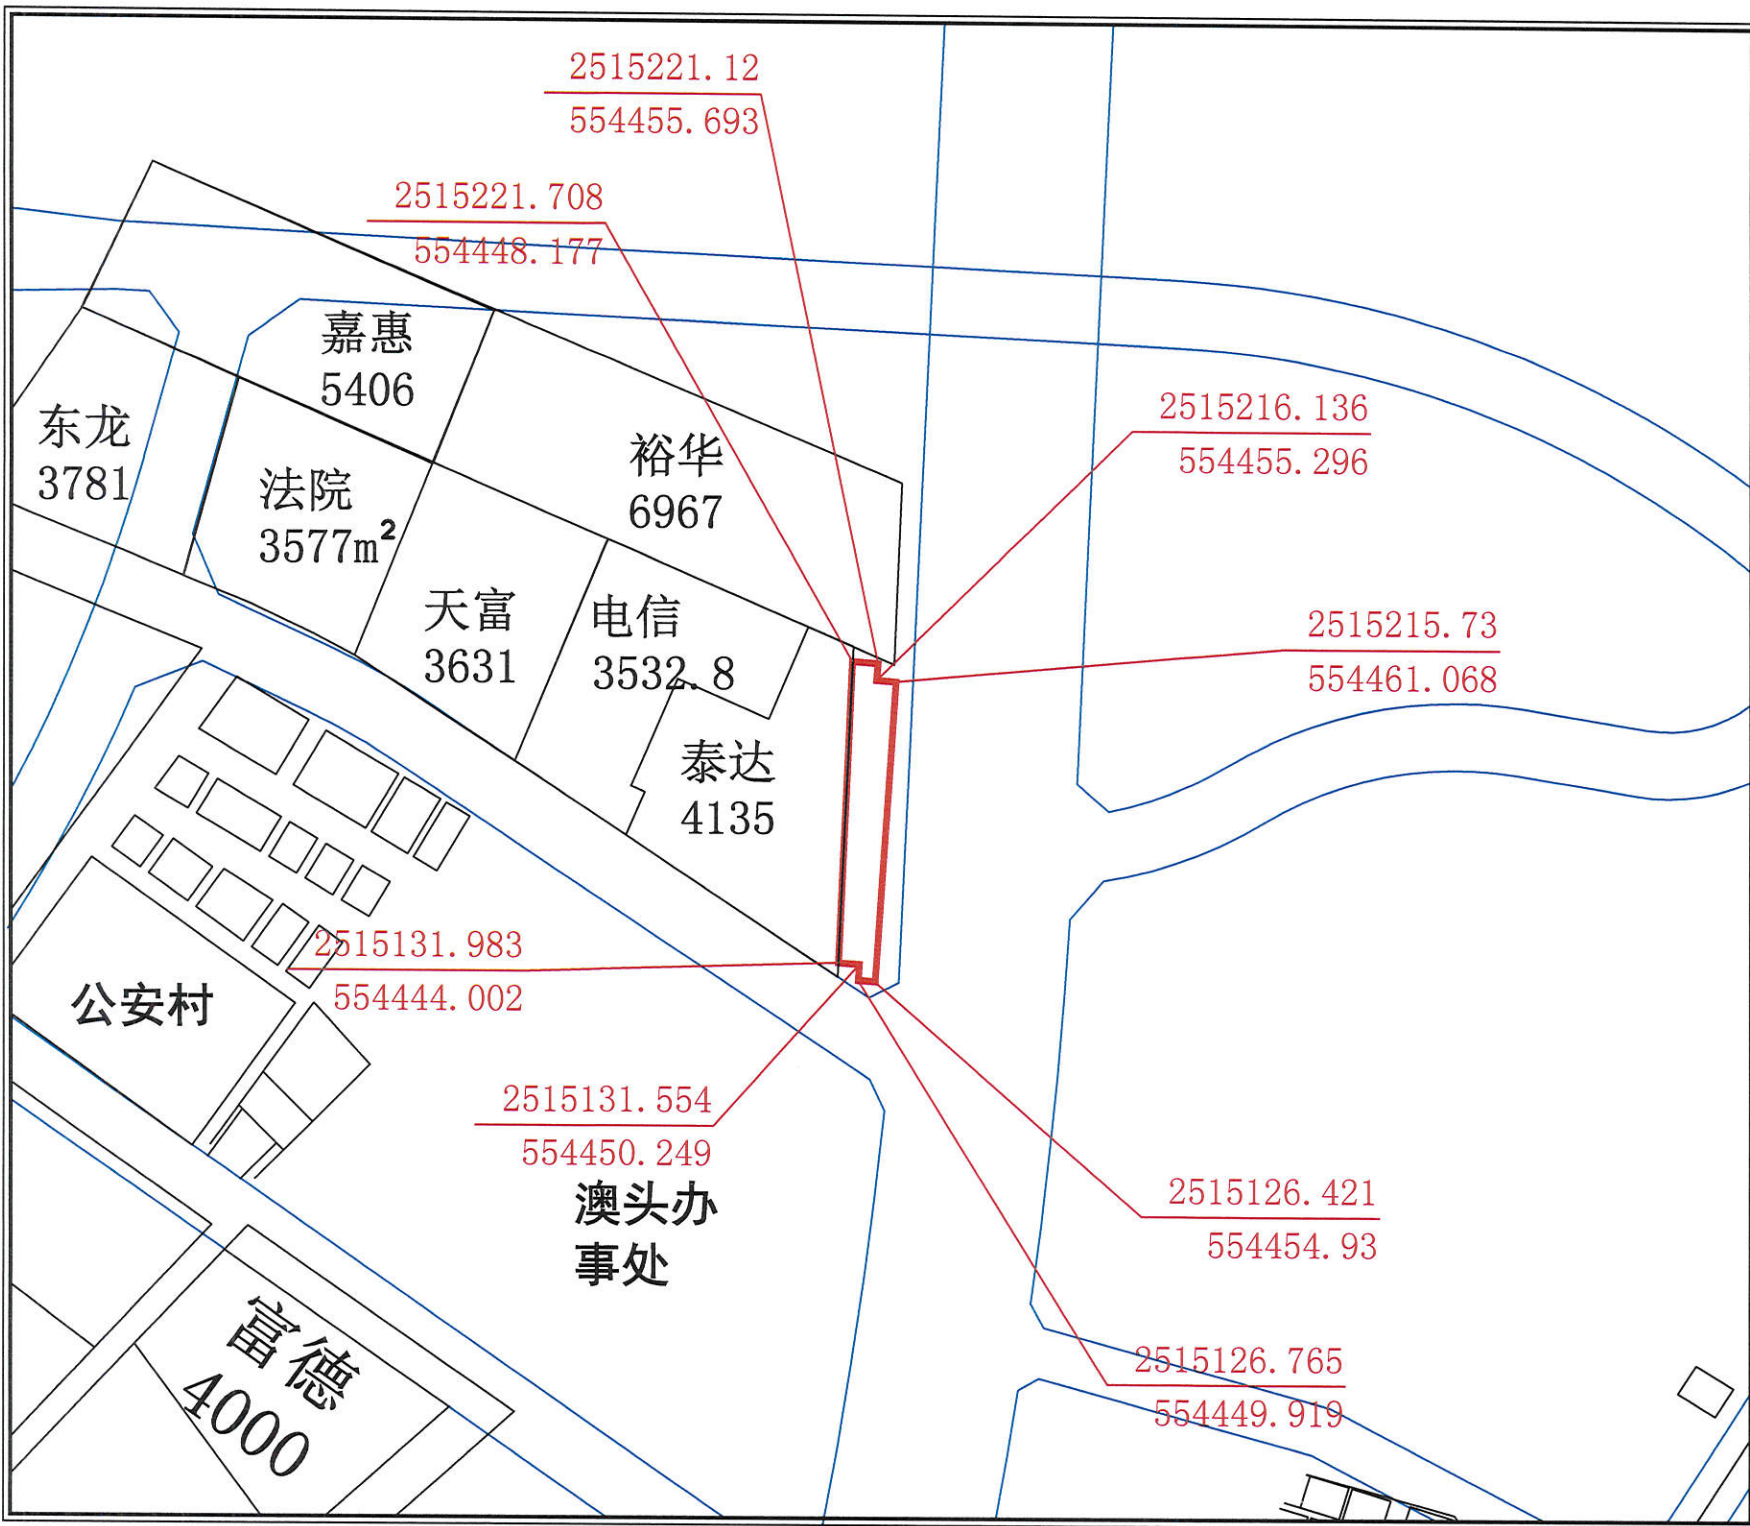

指北针

0 20 40 60M
比例尺

大亚湾区住房和规划建设局