


博罗县2024（储备）25号用地红线图

界址点坐标表

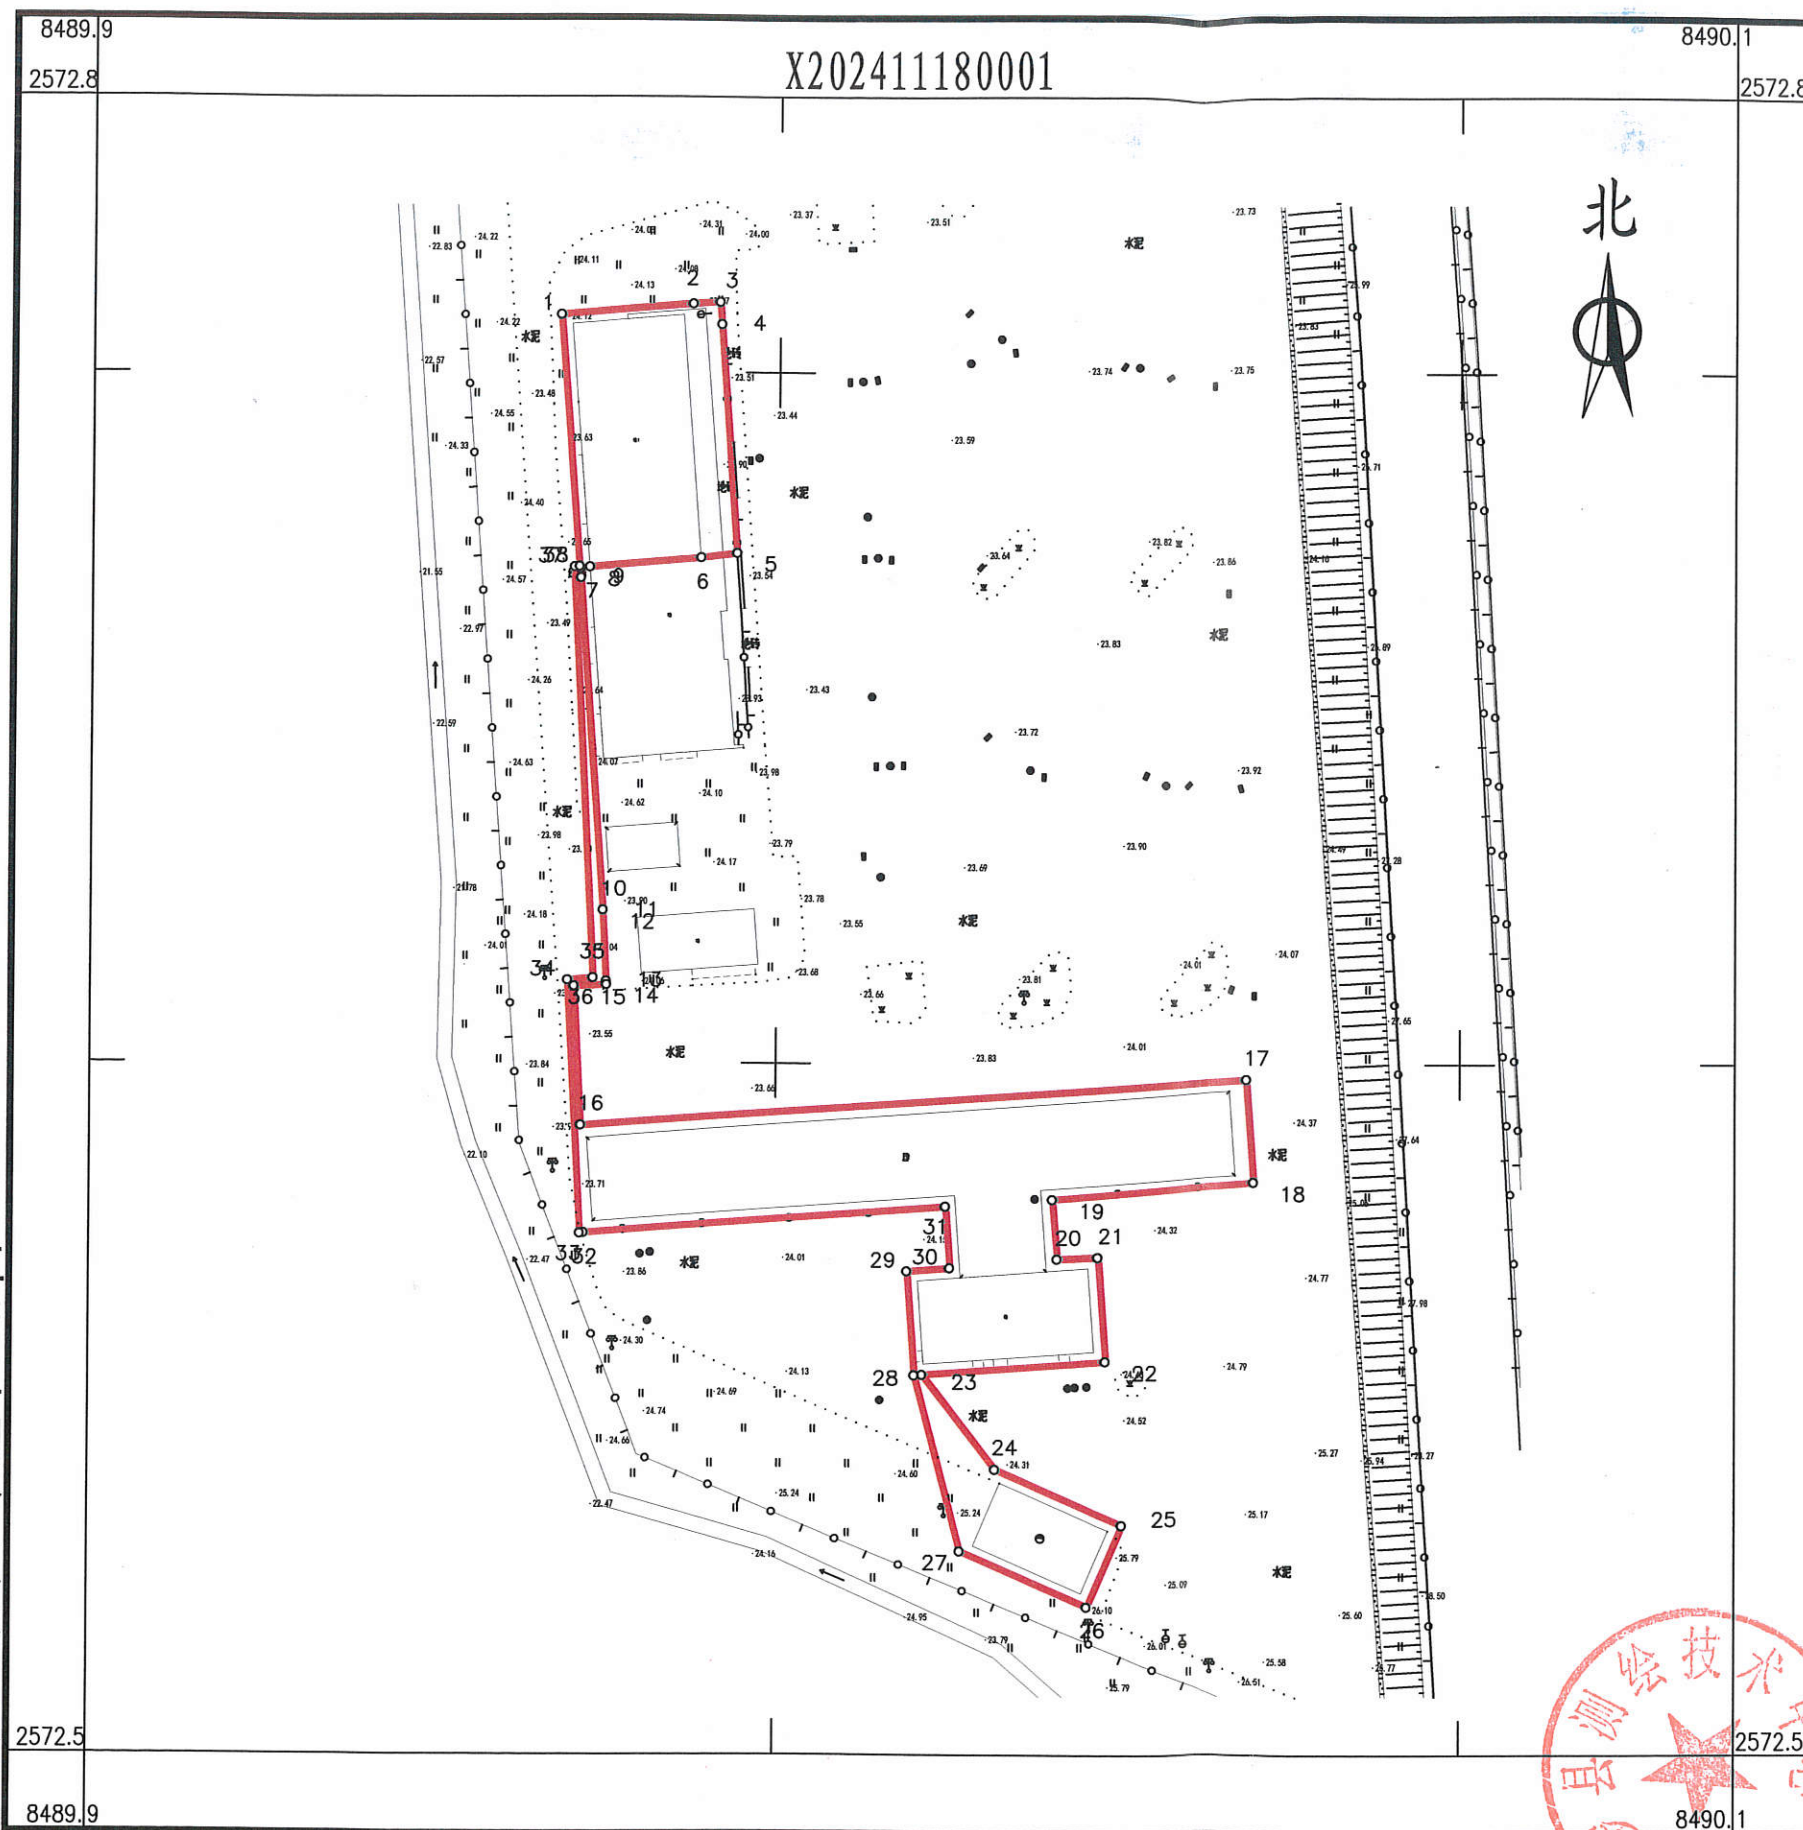

点号	X	Y	边长
1	2572720.451	38489962.949	19.29
2	2572721.977	38489982.184	3.96
3	2572722.216	38489986.139	3.23
4	2572718.993	38489986.399	33.23
5	2572685.851	38489988.858	5.30
6	2572685.217	38489983.595	16.29
7	2572683.929	38489967.352	1.39
8	2572683.687	38489965.986	1.31
9	2572682.376	38489966.055	48.30
10	2572634.205	38489969.573	0.00
11	2572634.205	38489969.573	0.00
12	2572634.205	38489969.573	10.35
13	2572623.872	38489970.102	0.51
14	2572623.364	38489970.156	4.76
15	2572623.184	38489965.399	20.23
16	2572602.983	38489966.495	97.61
17	2572609.818	38490063.866	14.95
18	2572594.903	38490064.937	29.78
19	2572592.399	38490035.262	8.66
20	2572583.775	38490035.986	5.99
21	2572584.053	38490041.968	15.12
22	2572568.971	38490043.112	26.79
23	2572566.944	38490016.396	17.35
24	2572553.249	38490027.045	20.21
25	2572545.284	38490045.621	12.88
26	2572533.443	38490040.544	20.21
27	2572541.408	38490021.968	26.32
28	2572566.859	38490015.272	15.12
29	2572581.940	38490014.128	6.22
30	2572582.415	38490020.325	8.94
31	2572591.335	38490019.660	52.81
32	2572587.408	38489966.993	0.57
33	2572587.332	38489966.427	36.78
34	2572624.059	38489964.445	3.75
35	2572624.377	38489968.182	0.00
36	2572624.377	38489968.182	59.65
37	2572683.953	38489965.112	0.72
38	2572684.010	38489965.832	36.55
1	2572720.451	38489962.949	

S=3412.00 平方米 合5.12亩

博罗县测绘技术中心

2024年11月数字化测图。面积：3412平方米。
2000国家大地坐标系，1985国家高程基准。
此图单独使用时，不作为权属依据。
2017年版图式。

1: 1100

绘图员: 杨书哲 (广核测绘)
检查员: 徐惠标、陈兴武