

土地勘测定界图

受理编号	FDJ20250901001 (20250909-002)
委托出图方	惠州市惠阳区自然资源局
土地坐落	惠州市惠阳区三和街道象岭村象岭二路西侧
宗地面积	35200.00平方米
测绘编号	JW-S25090161
宗地编码	441303570202GB00032

勘测定界单位签注

宗地界线和现状建设情况说明：
1、宗地界线依据惠州市惠阳区人民政府三和街道办事处盖章图纸绘出。
2、现状为施工地。1#幢基线面积104.95㎡，2#幢基线面积97.00㎡，1#、2#均未提供房屋相关资料。

宗地界线调整审核			
坐标系	2000国家大地坐标系	高程系	1985国家高程基准
比例尺	1:2000	测量员	曾媛媛
检查员	周考明	项目负责人	曾国柱
备注	本图只表明宗地位置、范围、面积。		
制图日期	2025年09月09日		

质量监管单位签注

广东省国土资源测绘院
惠州市自然资源局规划勘测院

审查人	何小文	审查日期	2025.9.10
-----	-----	------	-----------

图例：

宗地界线


城市绿线

道路中心线

道路侧石线

道路红线

自然资源局
入库专章

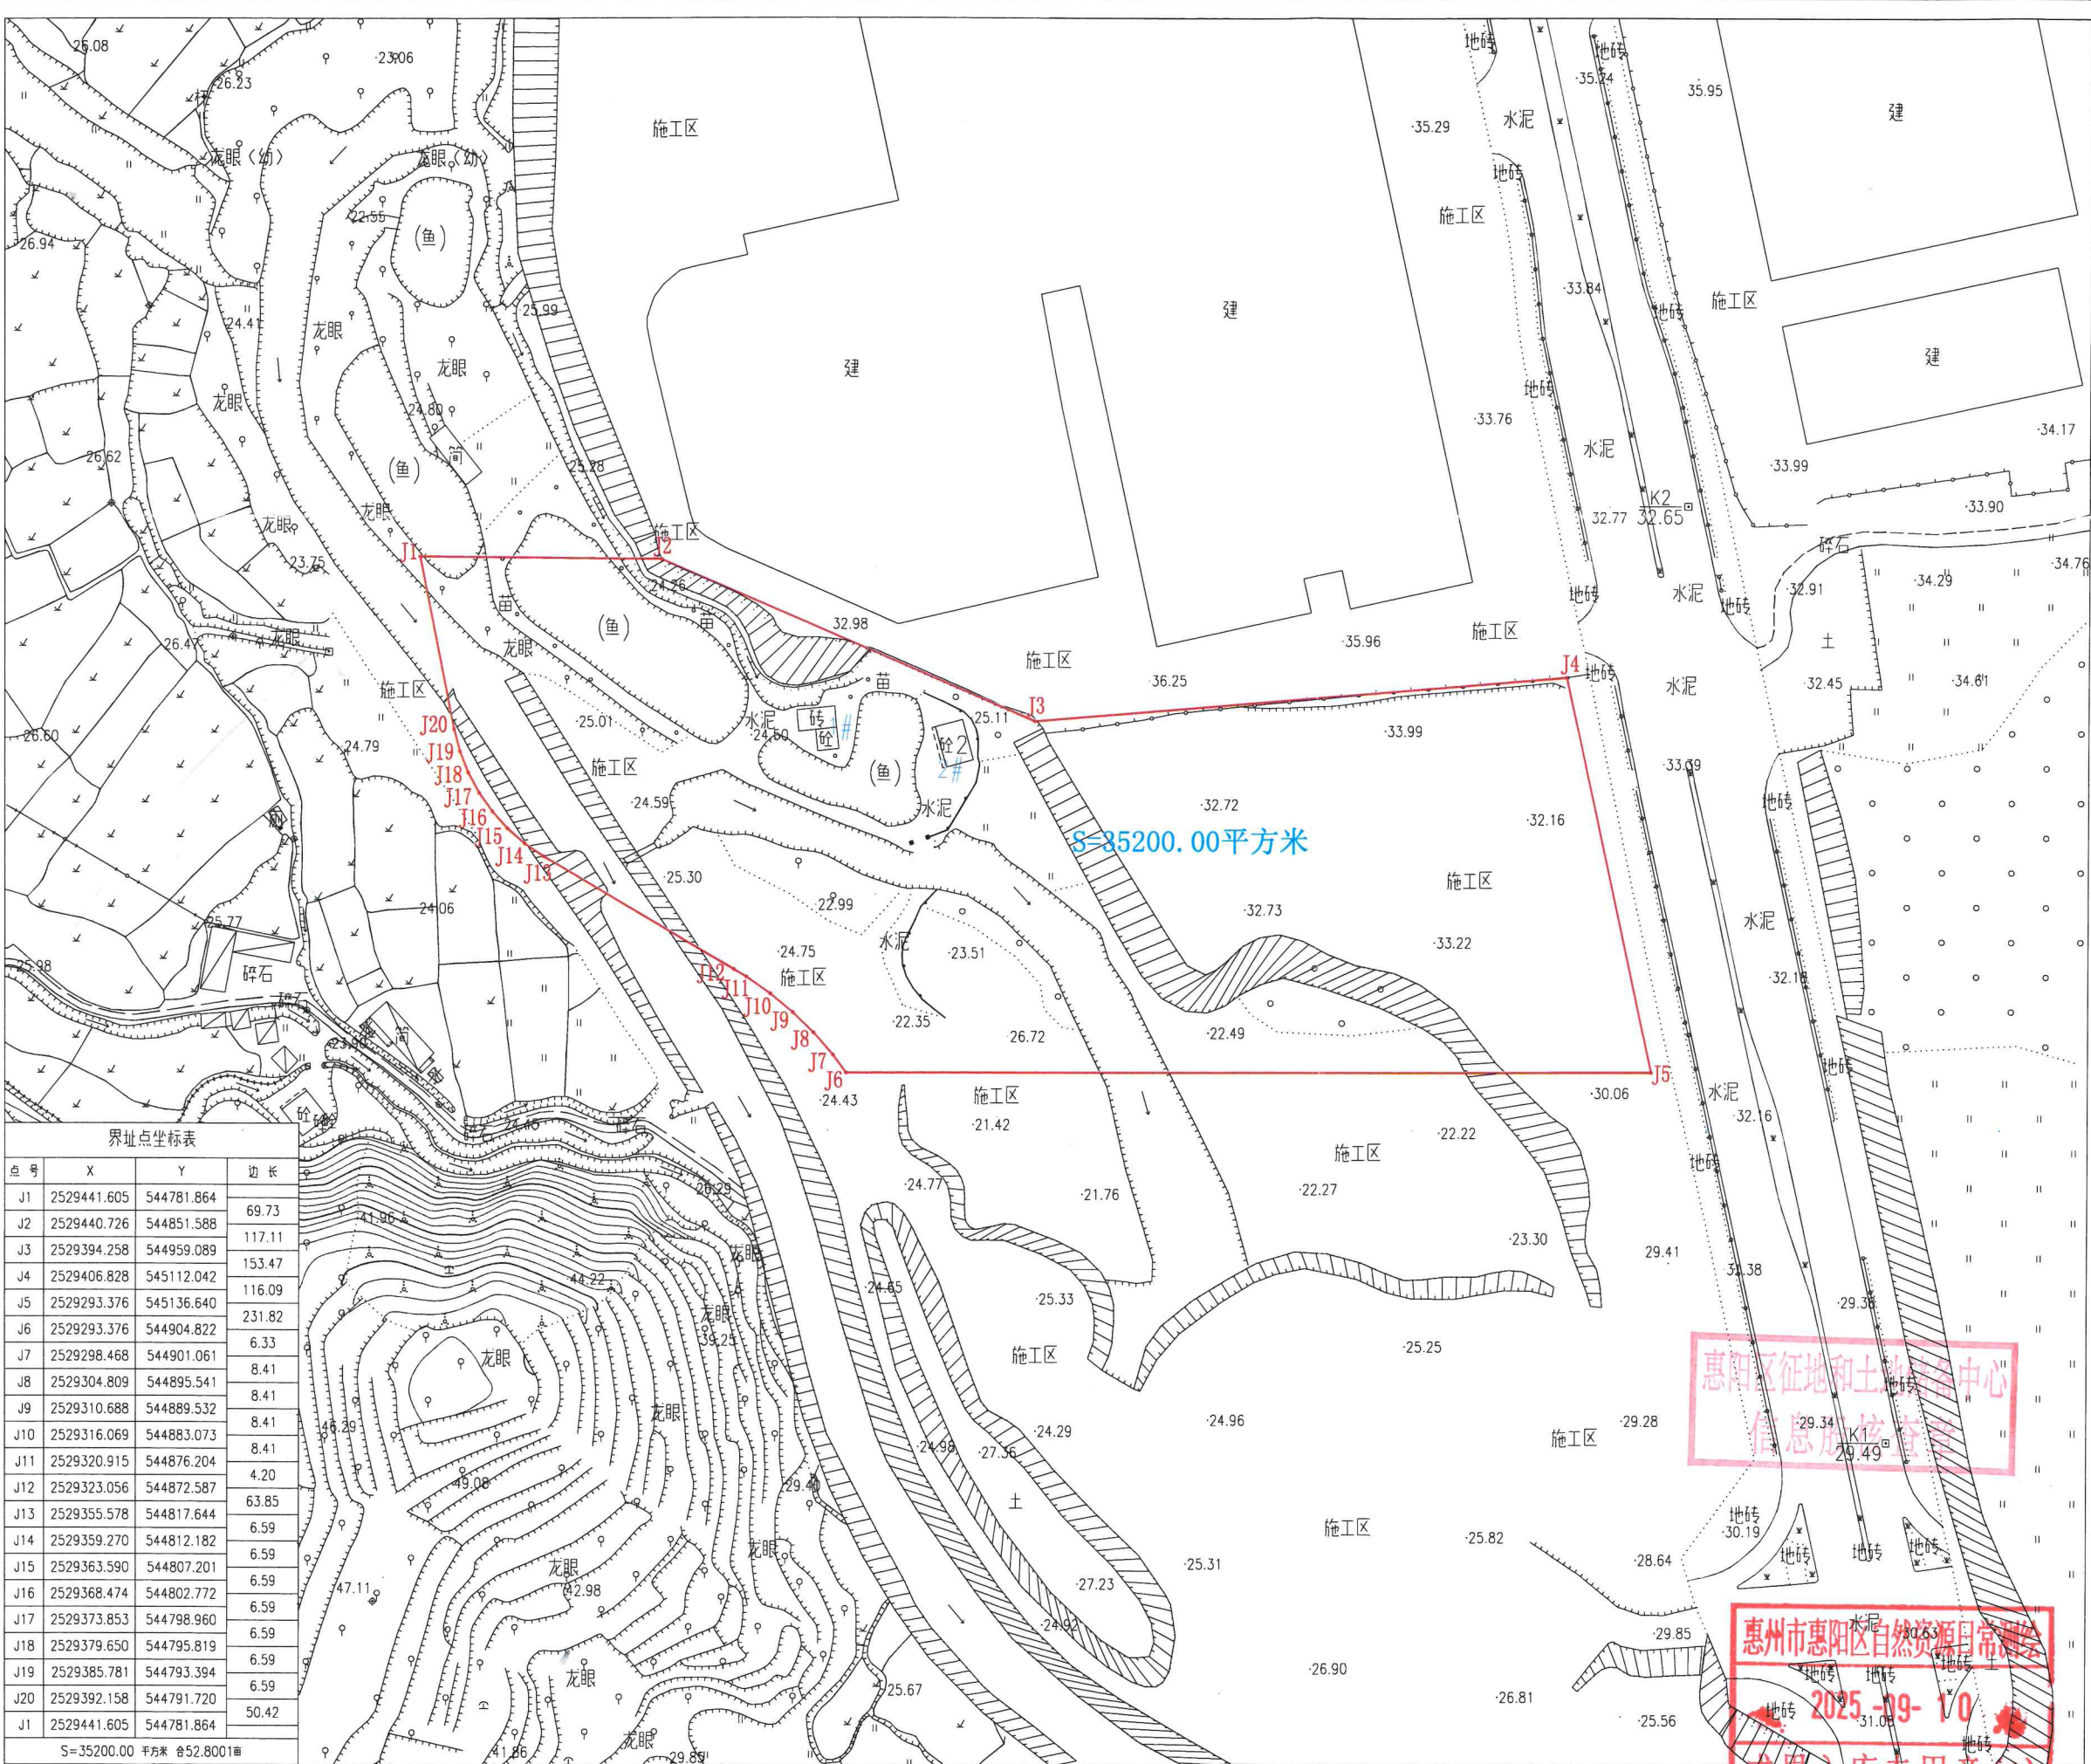

界址点坐标表			
点号	X	Y	边长
J1	2529441.605	544781.864	69.73
J2	2529440.726	544851.588	117.11
J3	2529394.258	544959.089	153.47
J4	2529406.828	545112.042	116.09
J5	2529293.376	545136.640	231.82
J6	2529293.376	544904.822	6.33
J7	2529298.468	544901.061	8.41
J8	2529304.809	544895.541	8.41
J9	2529310.688	544889.532	8.41
J10	2529316.069	544883.073	8.41
J11	2529320.915	544876.204	4.20
J12	2529323.056	544872.587	63.85
J13	2529355.578	544817.644	6.59
J14	2529359.270	544812.182	6.59
J15	2529363.590	544807.201	6.59
J16	2529368.474	544802.772	6.59
J17	2529373.853	544798.960	6.59
J18	2529379.650	544795.819	6.59
J19	2529385.781	544793.394	6.59
J20	2529392.158	544791.720	50.42
J1	2529441.605	544781.864	
S=35200.00 平方米 合52.8001亩			