

惠州信誉测绘有限公司

土地勘测定界图

受理编号	FDJ20200511003
委托出图方	惠州市惠阳区三和街铁门扇村美丽、沙梨园、铁一、铁二、铁三、山三经济合作社
土地坐落	惠州市惠阳区三和街铁门扇村
宗地面积	11248平方米
测绘编号	XY-S20051113
宗地编码	

勘测定界单位签注

宗地界线和现状建设情况说明：
1、红线根据惠阳规建条（2020）82号绘出。
2、现状为草地。

资料专用章


宗地界线调整审核			
坐标系	2000国家大地坐标系	高程系	1985国家高程基准
比例尺	1:1000	测量员	卓国威
检查员	蓝峰	项目负责人	李健
备 注	本图只表明宗地位置、范围、面积。		
制图日期	2020年5月11日		

质量监管单位签注

中煤航测遥感集团有限公司
惠阳区自然资源局日常测绘成果专用章

审查人	张磊	审查日期	2020.5.13
-----	----	------	-----------

图例：	城市规划道路占用
	宗地界线
	城市绿线
	道路中心线
	道路侧石线
	道路红线

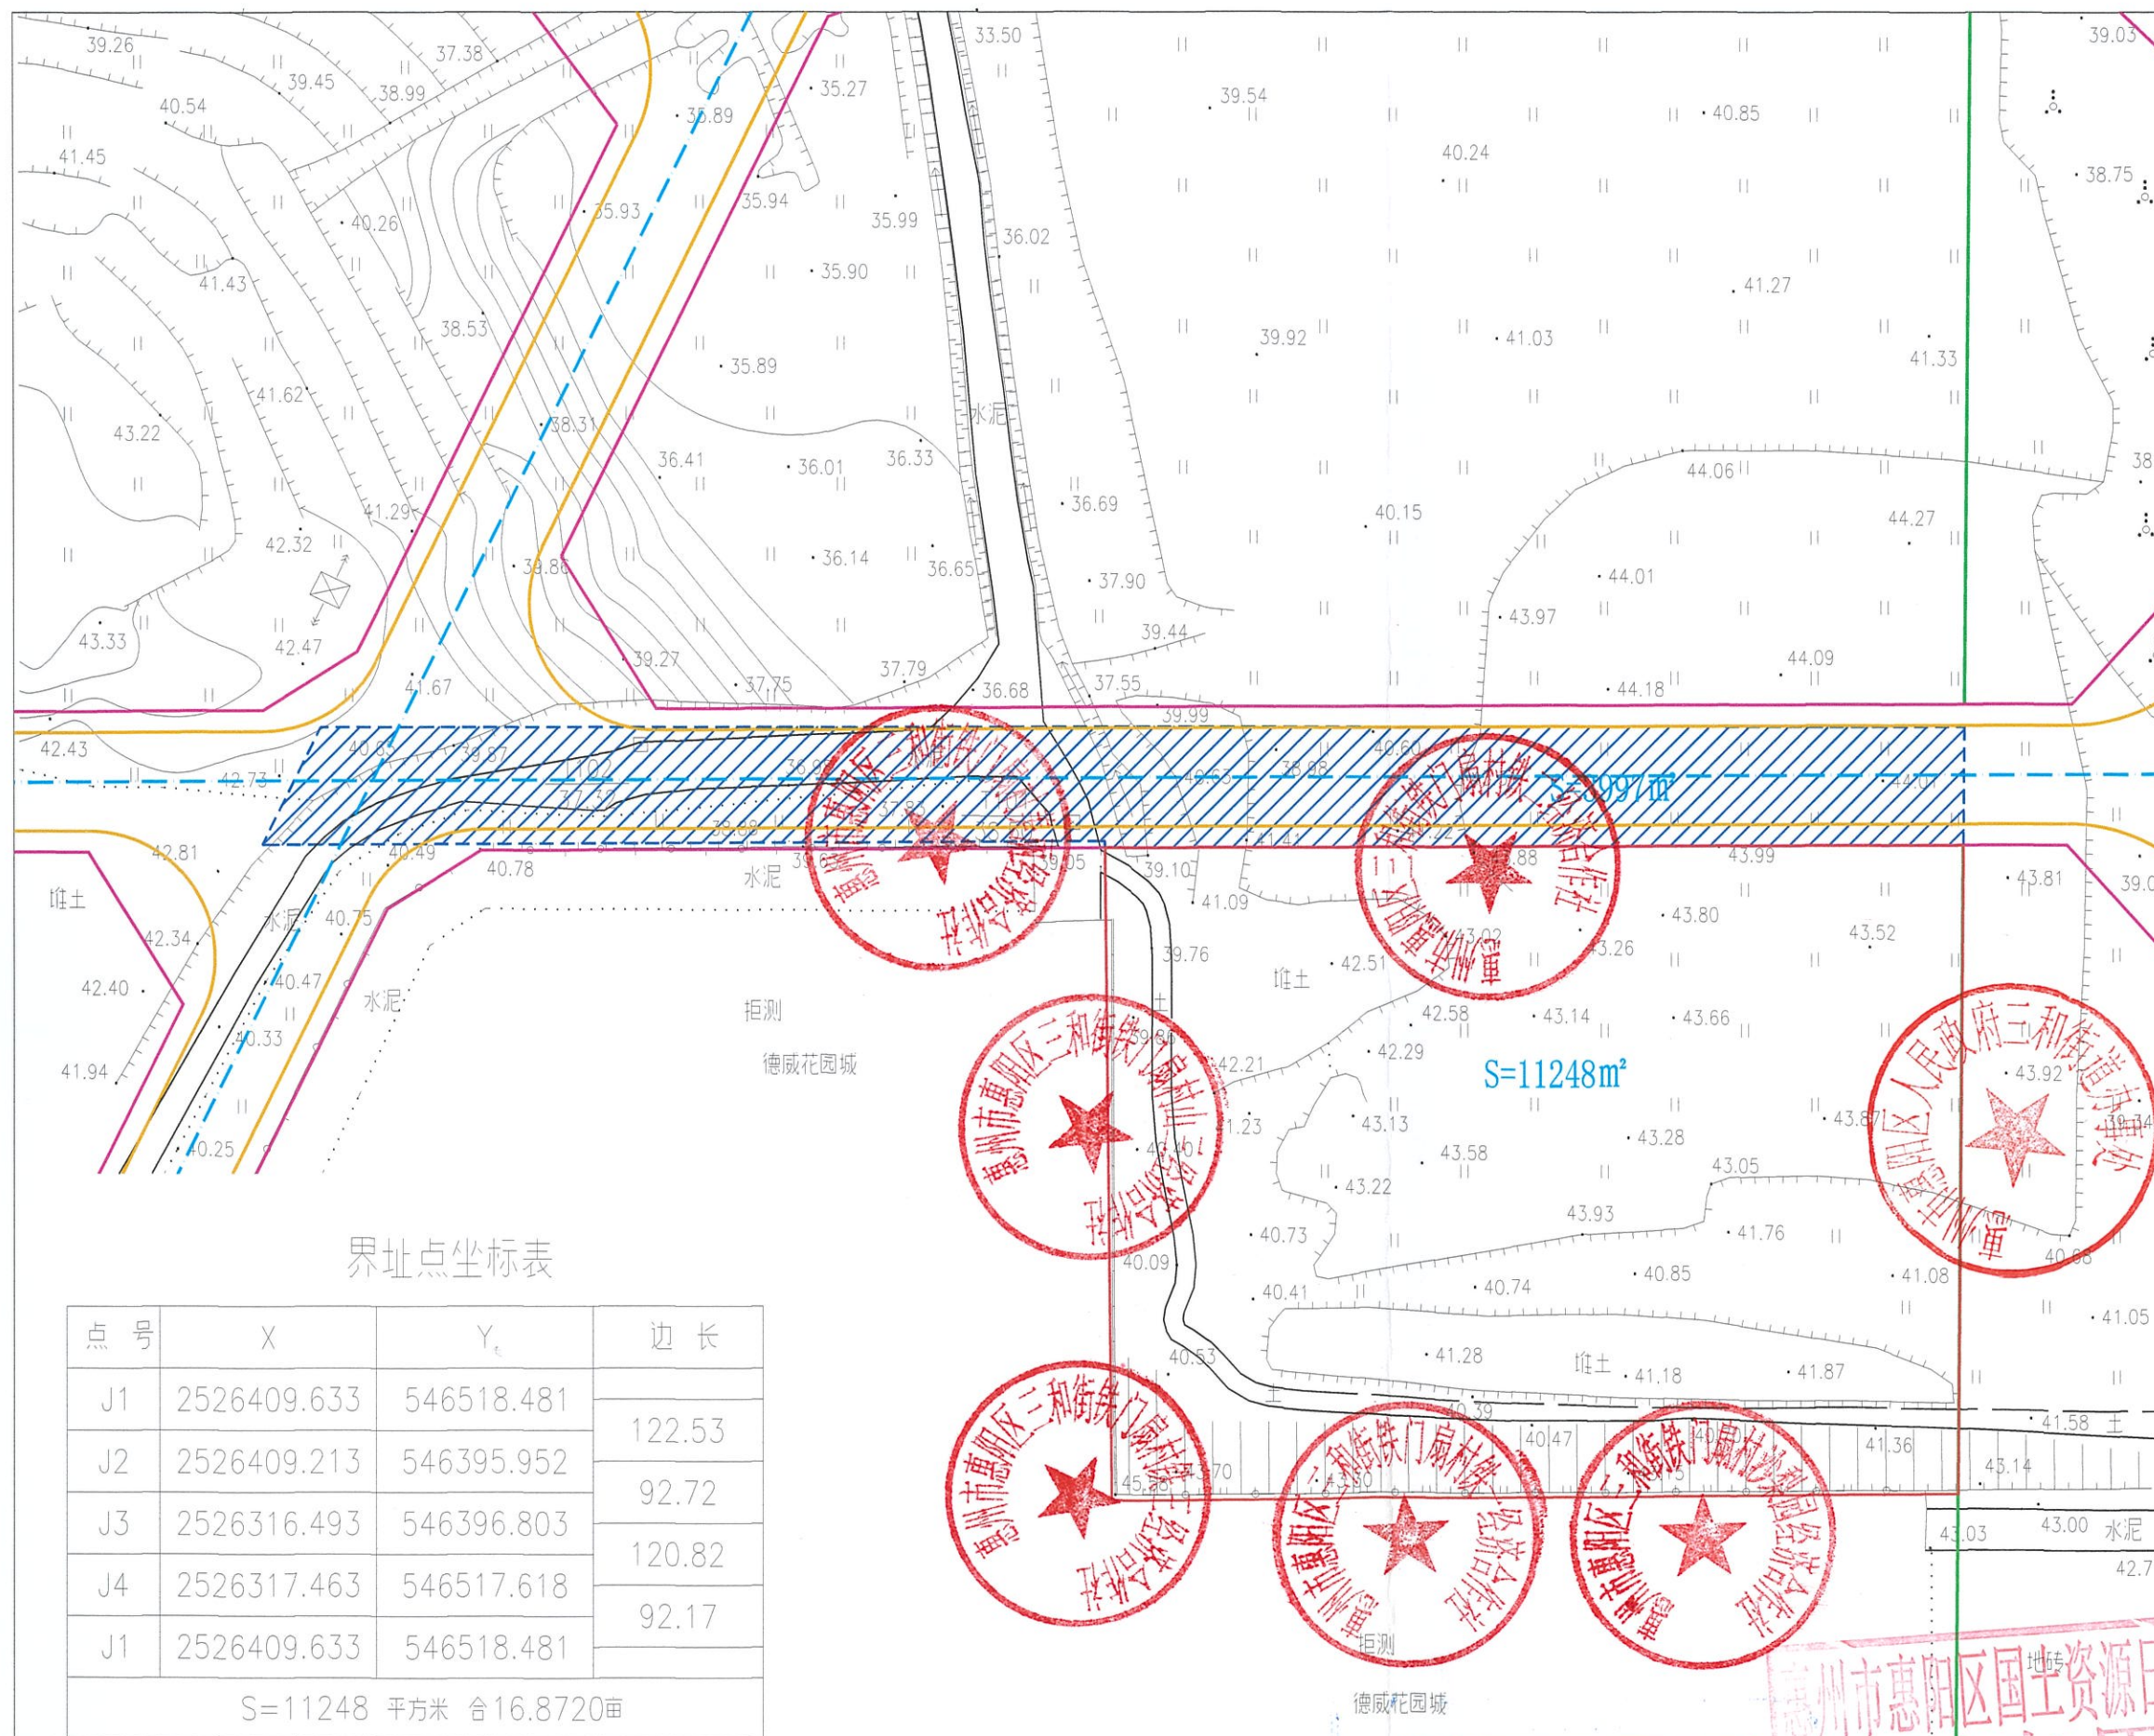

界址点坐标表

点号	X	Y	边长
J1	2526409.633	546518.481	122.53
J2	2526409.213	546395.952	92.72
J3	2526316.493	546396.803	120.82
J4	2526317.463	546517.618	92.17
J1	2526409.633	546518.481	

S=11248 平方米 合16.8720亩

惠阳区国土资源信息中心
入库专用章

惠州市惠阳区国土资源局
成果专用章