


博自然资（用地）挂字[2024]6号用地红线图

博罗县测绘技术中心

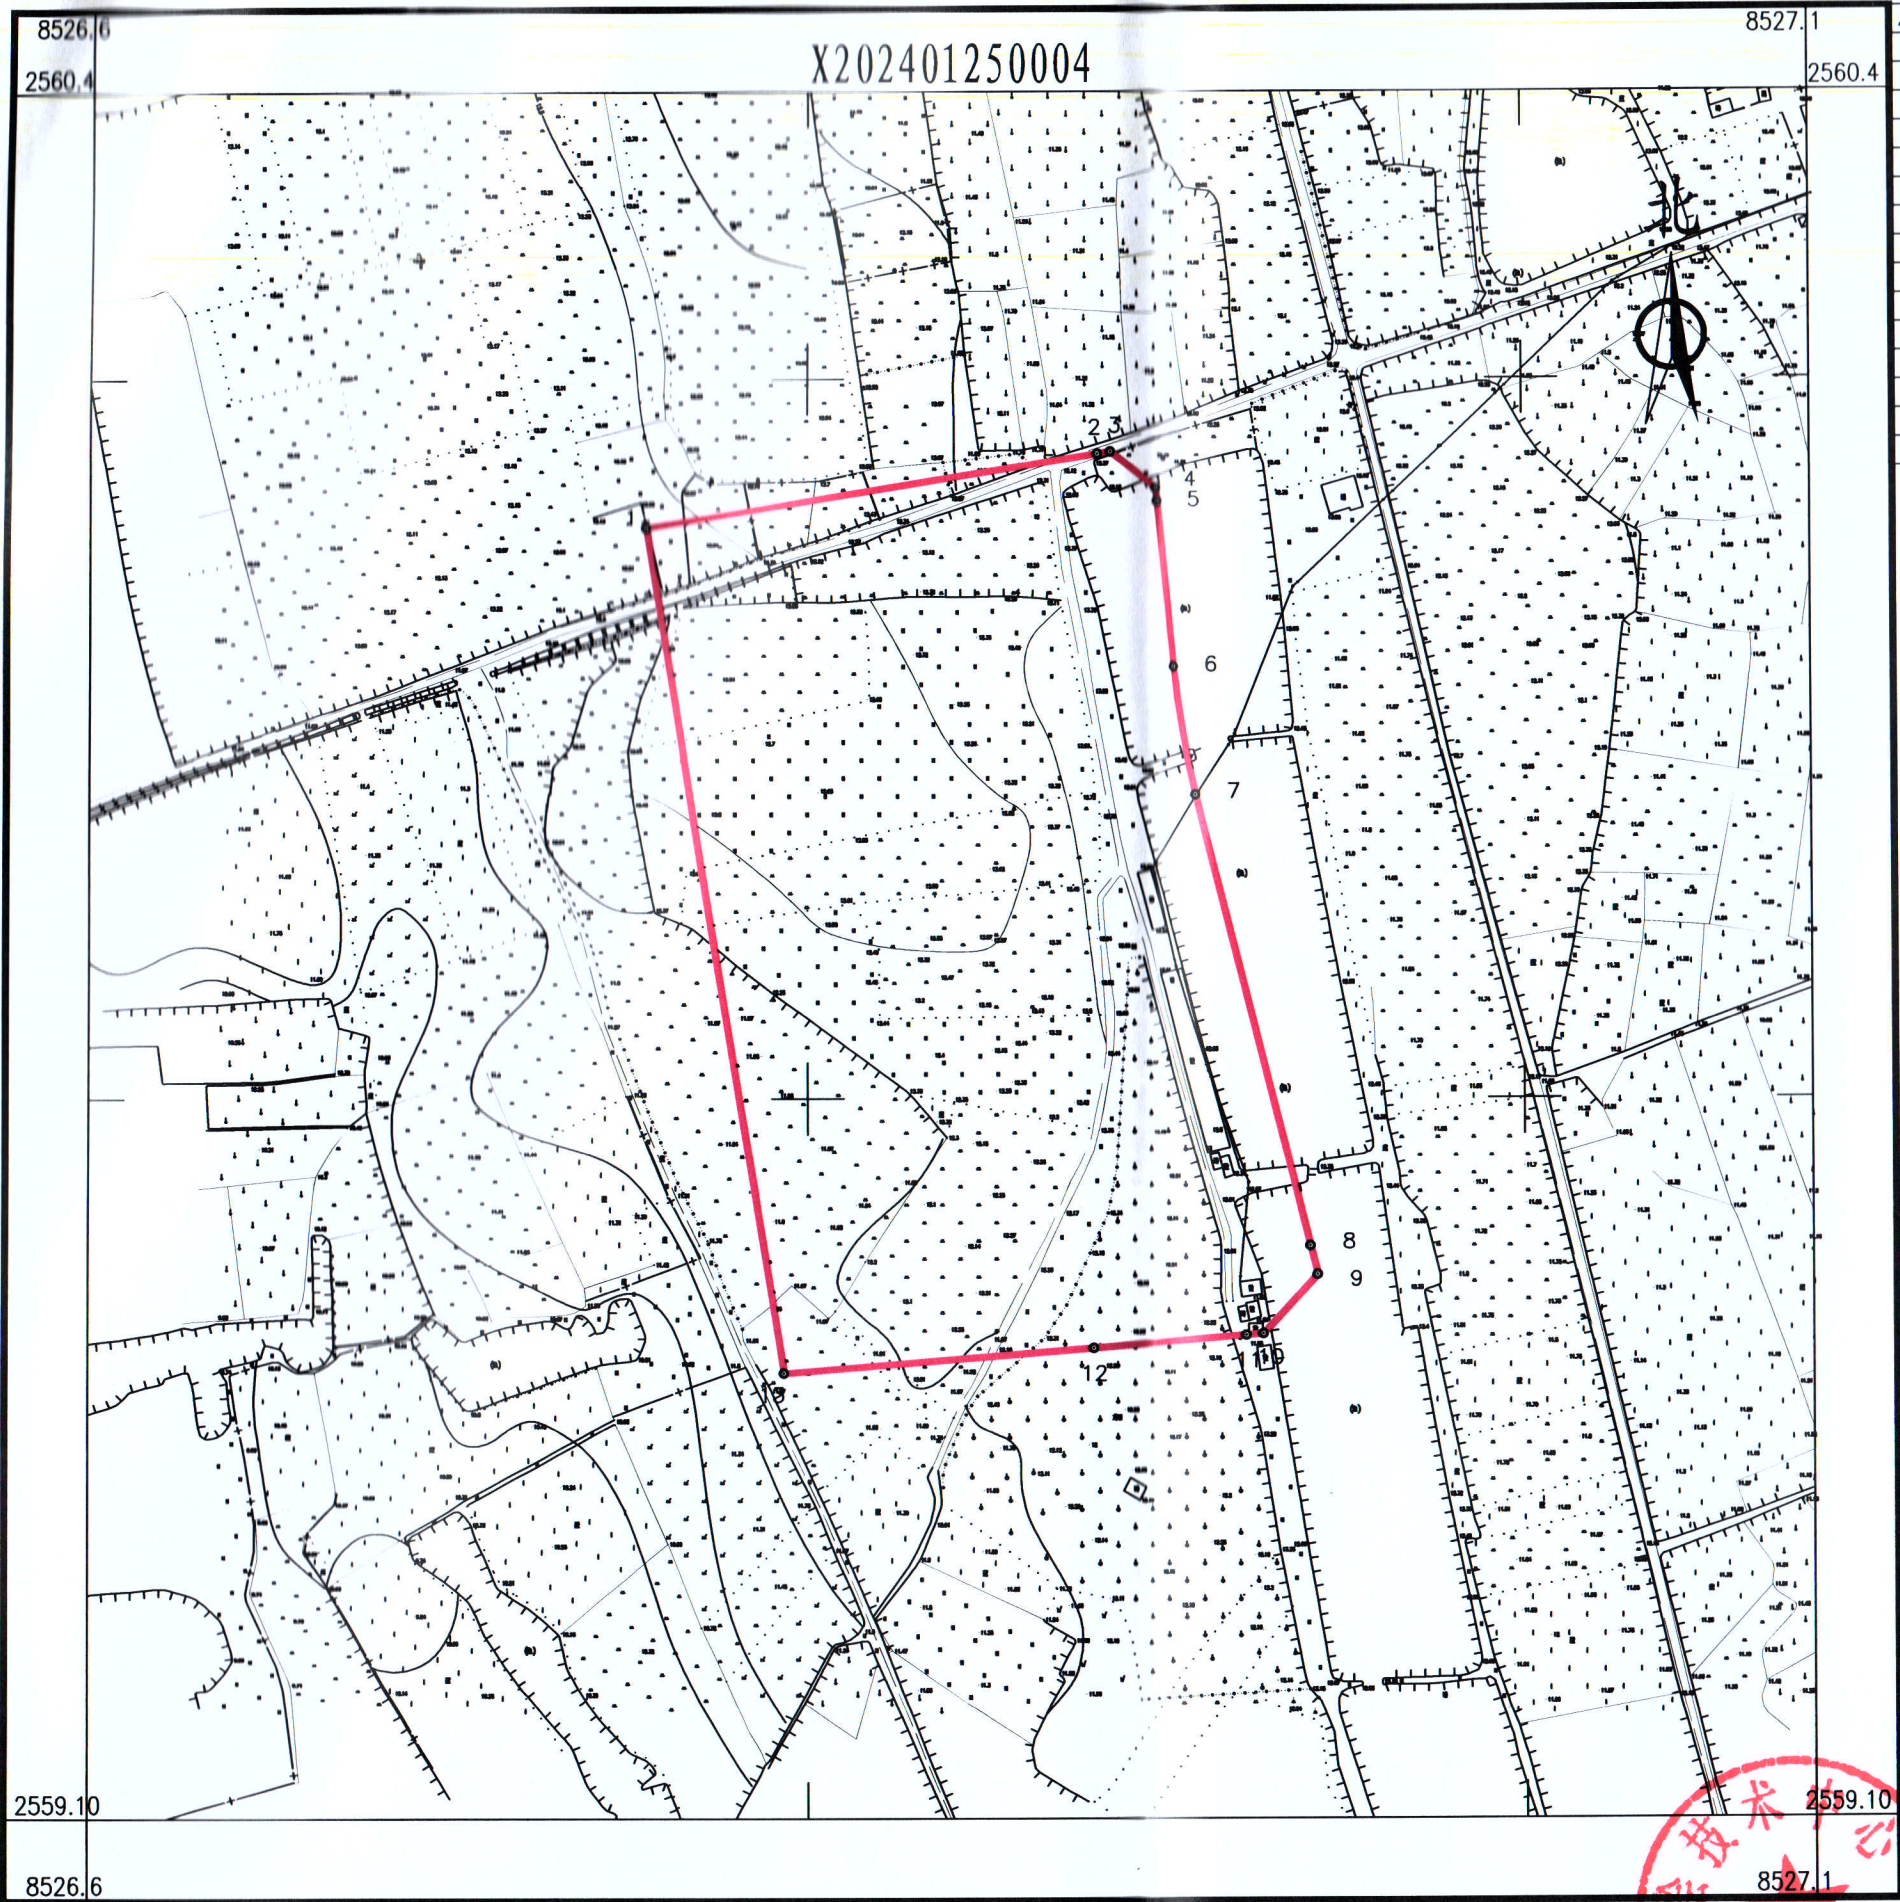

界址点坐标表

点号	X	Y	边长
1	2560325.712	38526799.992	127.14
2	2560346.159	38526925.474	3.70
3	2560346.754	38526929.127	16.71
4	2560336.617	38526942.412	3.70
5	2560332.937	38526942.802	46.27
6	2560286.922	38526947.684	36.17
7	2560251.335	38526953.985	129.18
8	2560126.005	38526985.294	8.18
9	2560118.067	38526987.277	22.27
10	2560101.609	38526972.276	4.79
11	2560101.223	38526967.502	43.56
12	2560097.712	38526924.084	86.09
13	2560090.774	38526838.275	238.04
1	2560325.712	38526799.992	
S=34922.44 平方米 合52.38亩			

2024年1月数字化测图。面积：34922.44平方米。
2000国家大地坐标系，1985国家高程基准。
此图单独使用时，不作为权属依据。
2017年版图式。

绘图员：杨书哲（广核测绘）
检查员：徐惠标、陈兴武