


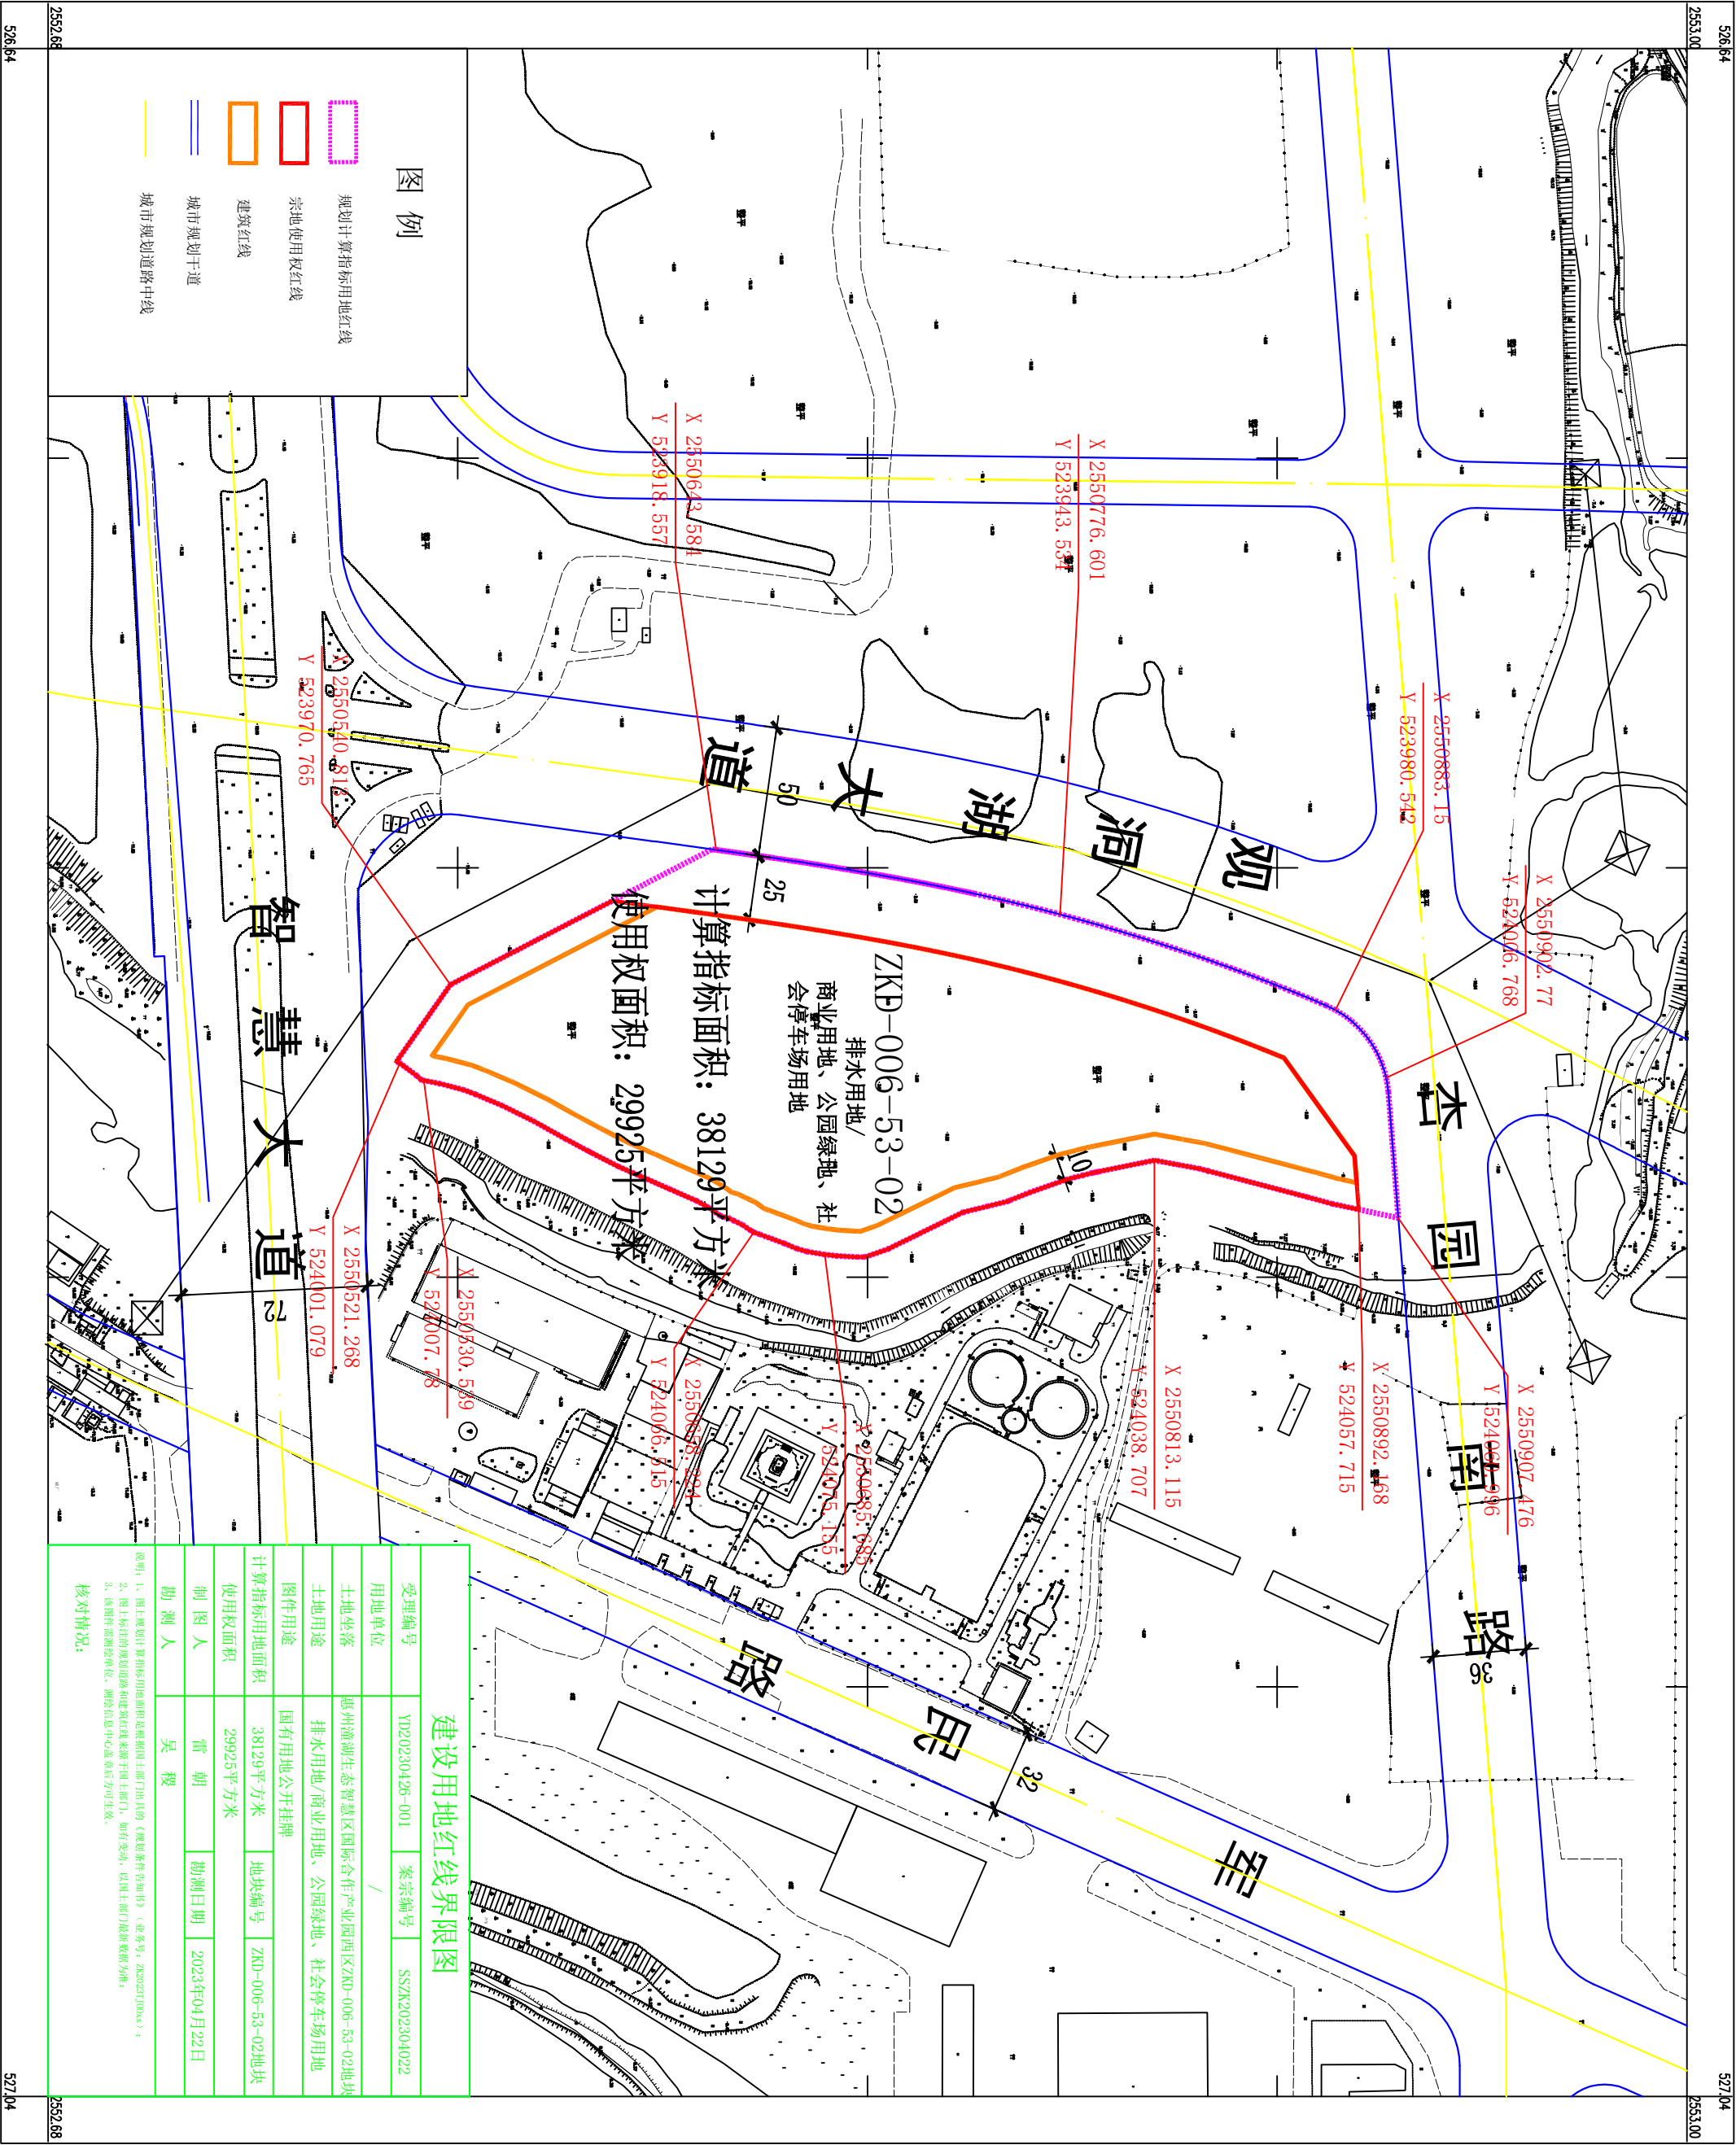

2000国家大地坐标系, 中央子午线114度
测绘单位: 深圳市中科测绘地理信息有限公司

比例尺 1:1200

绘图日期: 2023年04月22日

建设用地红线界限图			
受理编号	YD20230426-001	案宗编号	SSZK202304022
用地单位	/		
土地坐落	惠州潼湖生态智慧区国际合作产业园西区ZKD-006-53-02地块		
土地用途	排水用地/商业用地、公园绿地、社会停车场用地		
图件用途	国有用地公开挂牌		
计算指标用地面积	38129平方米	地块编号	ZKD-006-53-02地块
使用权面积	29925平方米		
制图人	雷朝	勘测日期	2023年04月22日
勘测人	吴搜		
说明: 1、图上规划计算指标用地面积是根据国土部门出具的《规划条件告知书》(业务号: 2023021100x); 2、图上标注的规划道路和建筑红线来源国土部门, 如有变动, 以国土部门最新数据为准; 3、该图件需测绘单位、测绘信息中心盖章后方可生效。			
核对情况:			