


博自然资（用地）挂字（2025）43号用地红线图

界址点坐标表

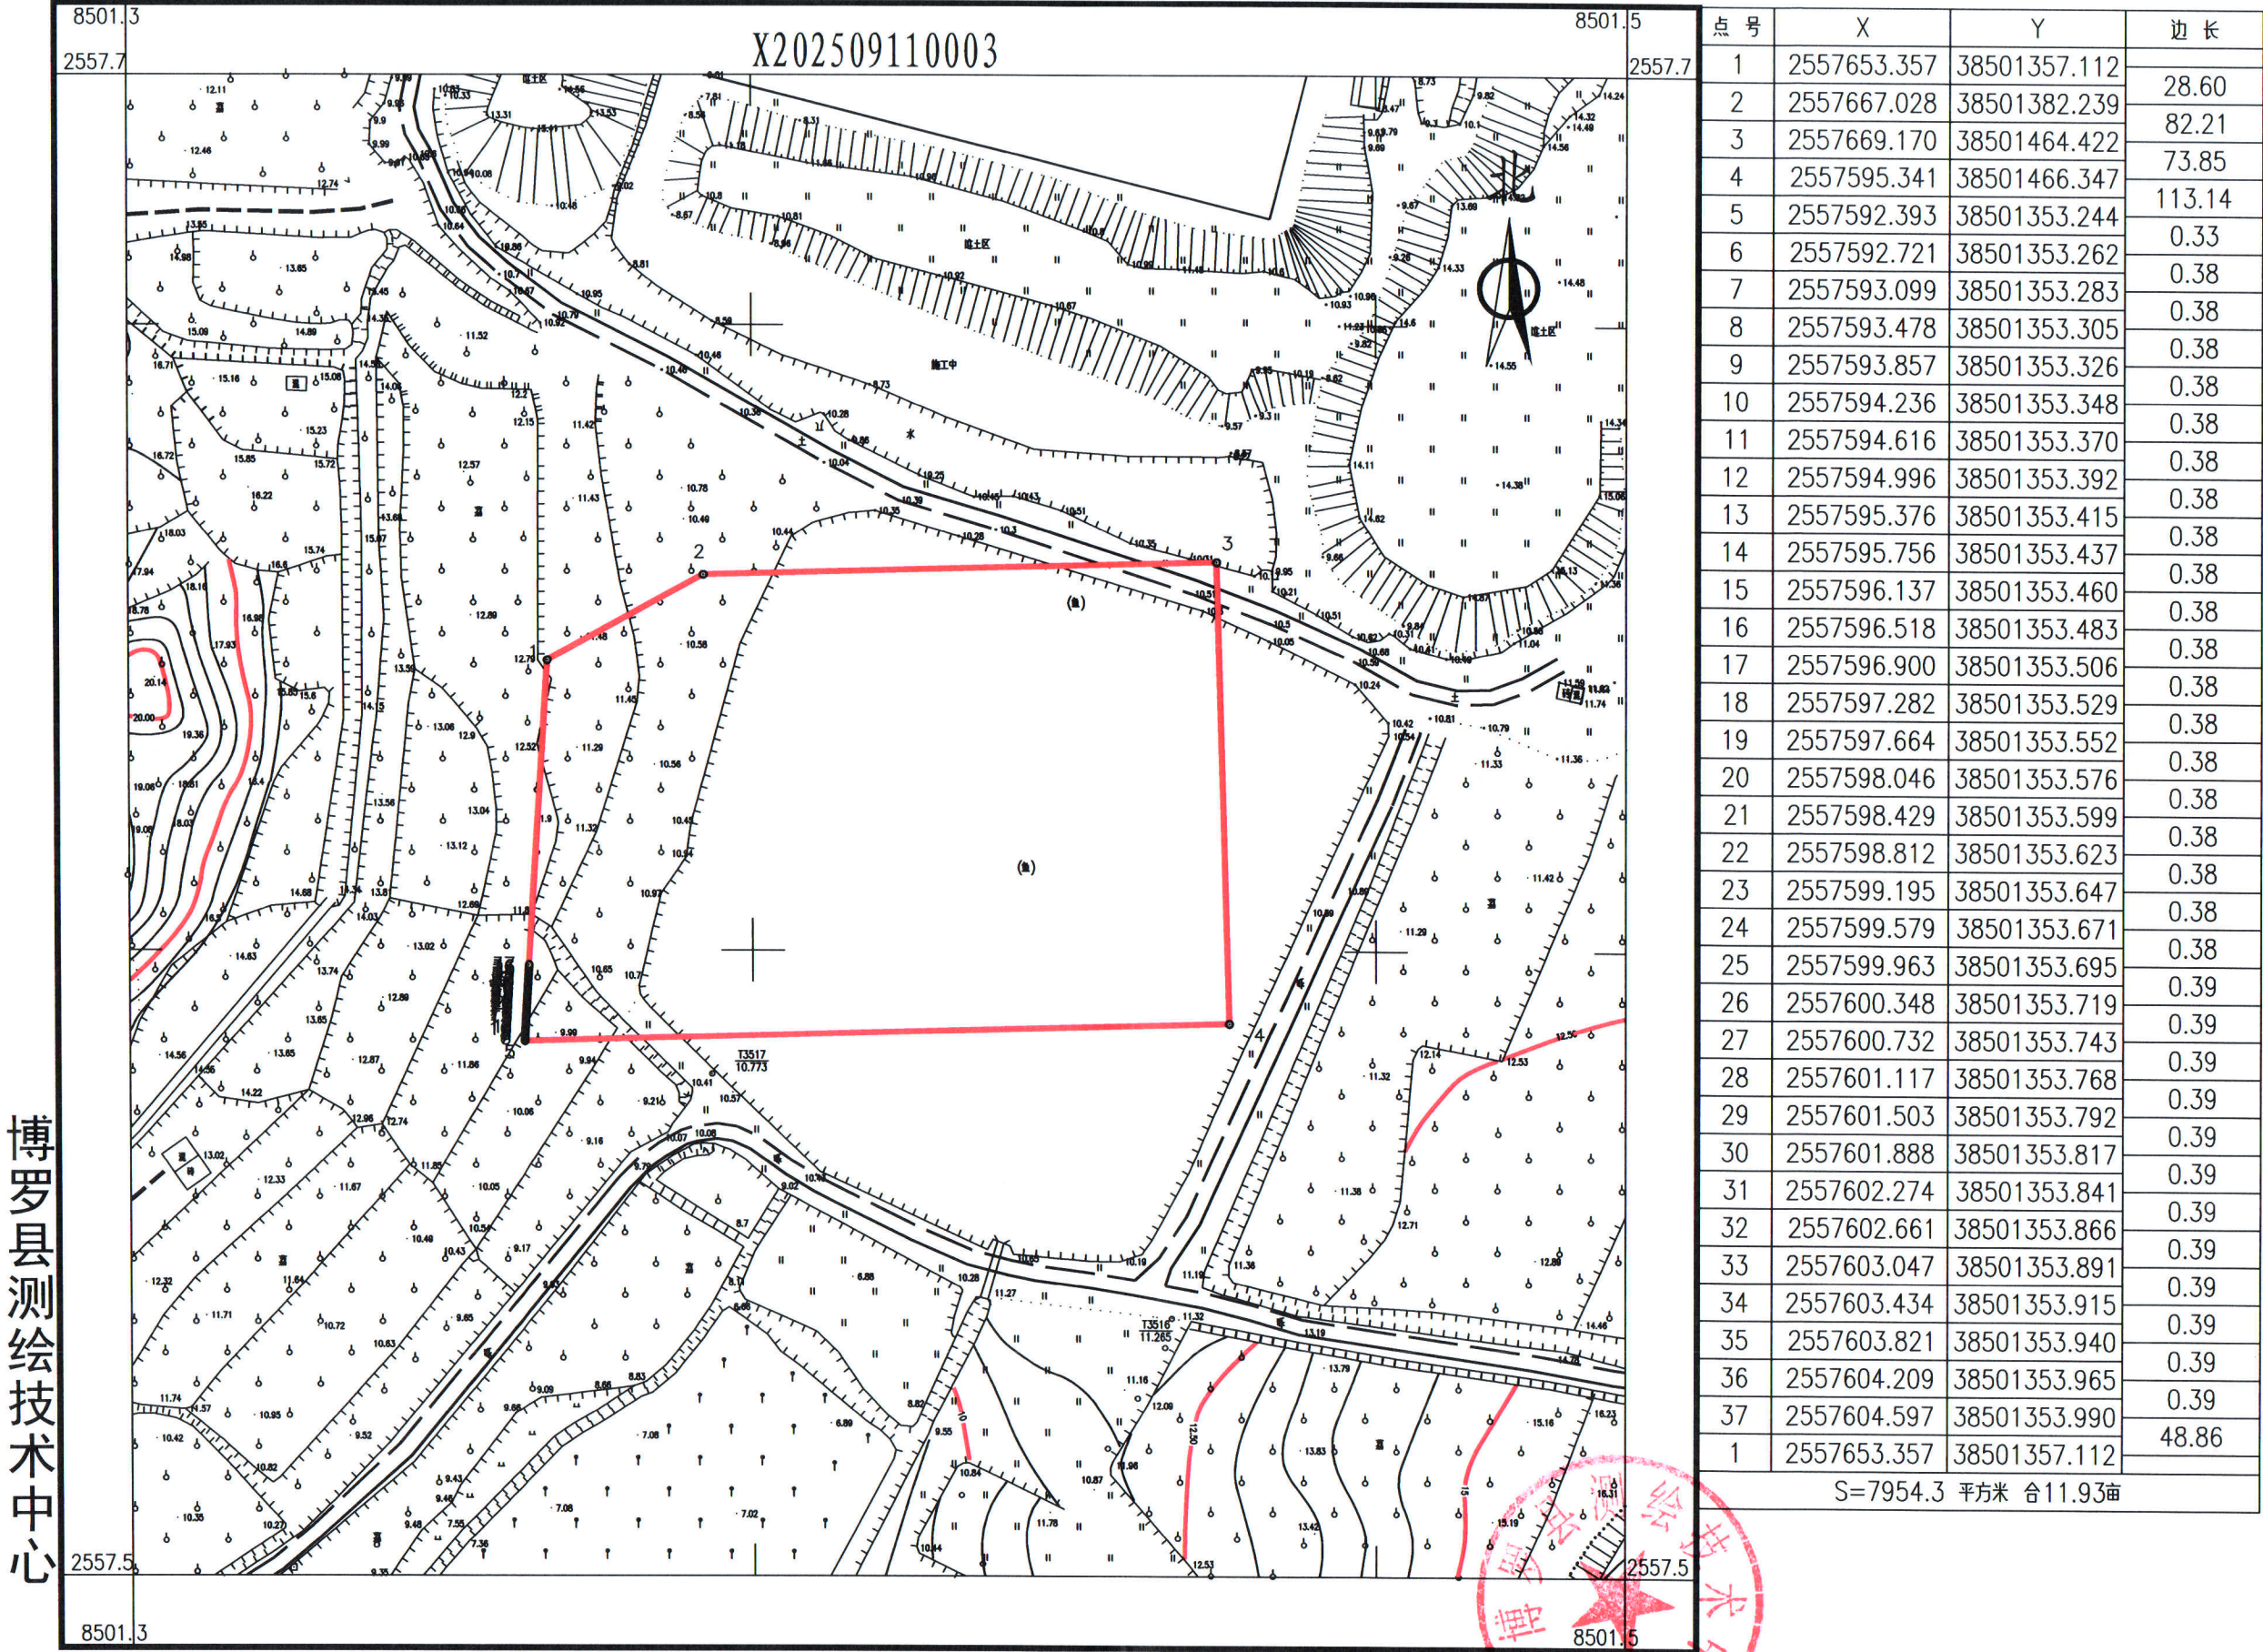

点 号	X	Y	边 长
1	2557653.357	38501357.112	28.60
2	2557667.028	38501382.239	82.21
3	2557669.170	38501464.422	73.85
4	2557595.341	38501466.347	113.14
5	2557592.393	38501353.244	0.33
6	2557592.721	38501353.262	0.38
7	2557593.099	38501353.283	0.38
8	2557593.478	38501353.305	0.38
9	2557593.857	38501353.326	0.38
10	2557594.236	38501353.348	0.38
11	2557594.616	38501353.370	0.38
12	2557594.996	38501353.392	0.38
13	2557595.376	38501353.415	0.38
14	2557595.756	38501353.437	0.38
15	2557596.137	38501353.460	0.38
16	2557596.518	38501353.483	0.38
17	2557596.900	38501353.506	0.38
18	2557597.282	38501353.529	0.38
19	2557597.664	38501353.552	0.38
20	2557598.046	38501353.576	0.38
21	2557598.429	38501353.599	0.38
22	2557598.812	38501353.623	0.38
23	2557599.195	38501353.647	0.38
24	2557599.579	38501353.671	0.38
25	2557599.963	38501353.695	0.39
26	2557600.348	38501353.719	0.39
27	2557600.732	38501353.743	0.39
28	2557601.117	38501353.768	0.39
29	2557601.503	38501353.792	0.39
30	2557601.888	38501353.817	0.39
31	2557602.274	38501353.841	0.39
32	2557602.661	38501353.866	0.39
33	2557603.047	38501353.891	0.39
34	2557603.434	38501353.915	0.39
35	2557603.821	38501353.940	0.39
36	2557604.209	38501353.965	0.39
37	2557604.597	38501353.990	48.86
1	2557653.357	38501357.112	
S=7954.3 平方米 合11.93亩			

博罗县测绘技术中心

2025年9月数字化测图。面积：7954.30平方米。
2000国家大地坐标系，1985国家高程基准。
此图单独使用时，不作为权属依据。
2017年版图式。

绘图员：杨书哲（广核测绘）
检查员：徐惠标、陈兴武