


博罗县2020(储备)11号用地红线图

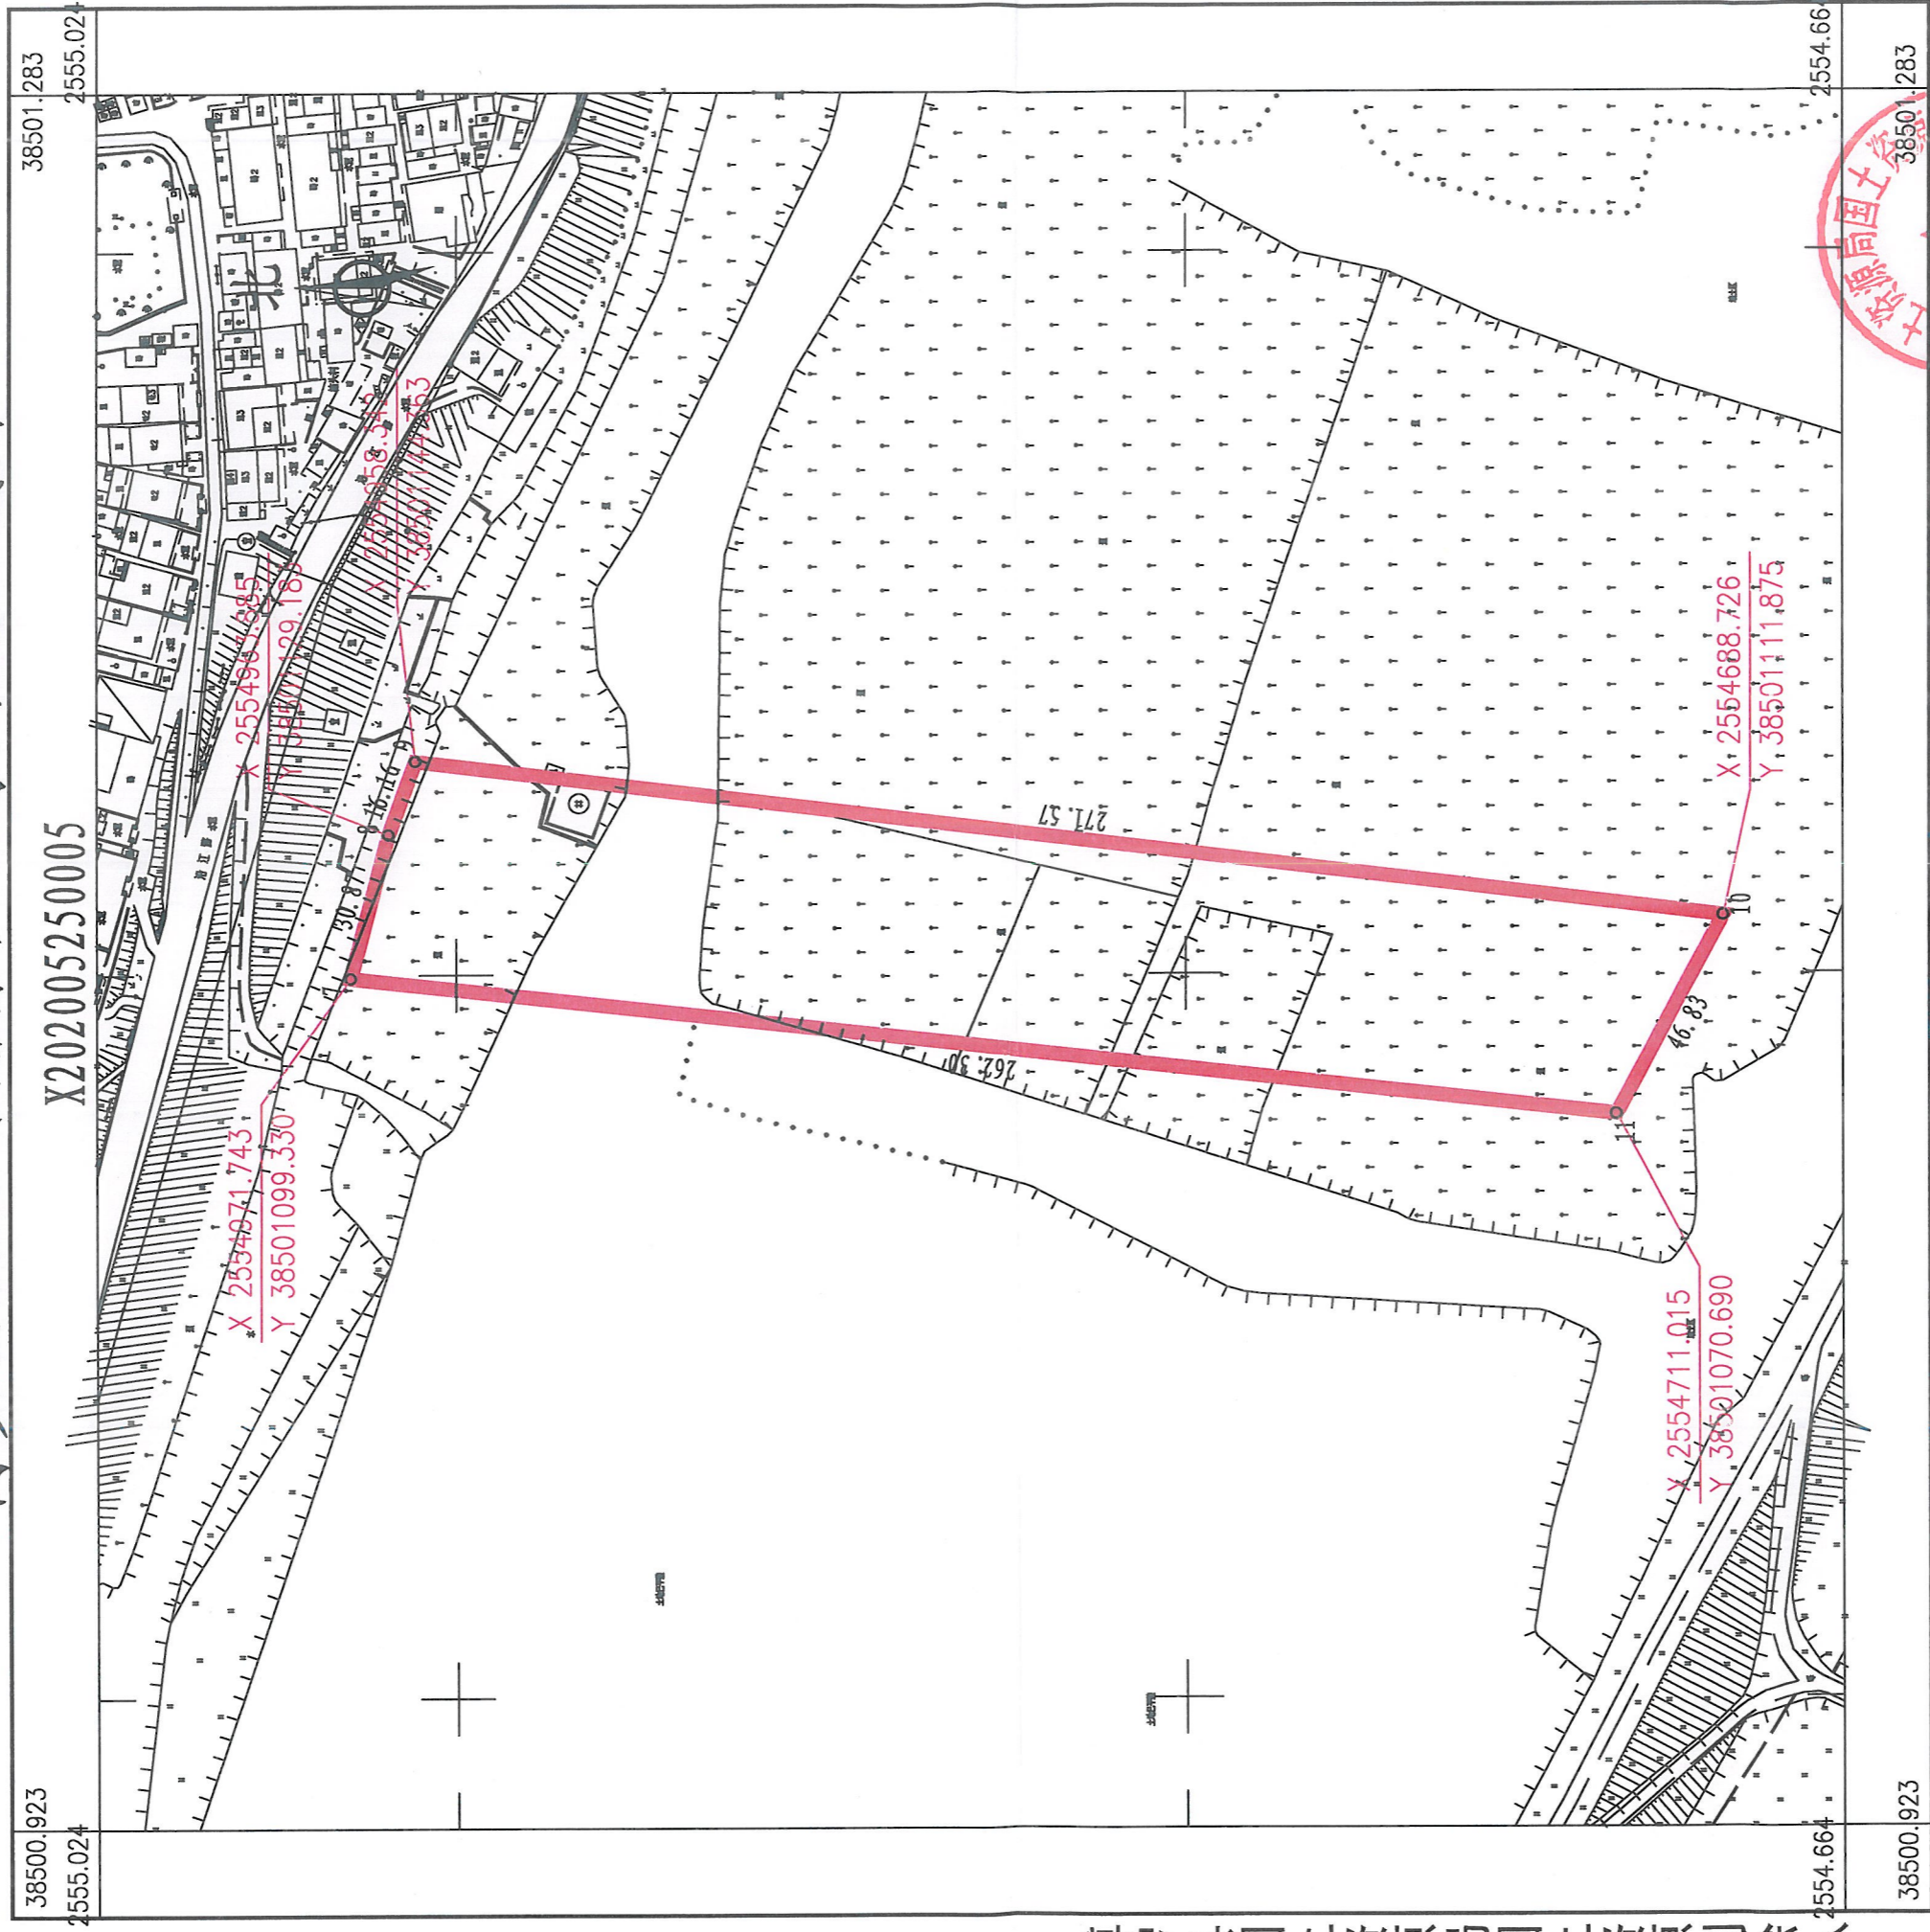

博罗县国土资源局国土资源测绘队

2020年5月数字化测图。面积: 12000平方米。
 2000国家大地坐标系, 1985国家高程基准。
 此图单独使用时, 不作为权属依据。
 1996年版图式。

1:1500