


地籍图号:

宗地图

单位: 米、平方米

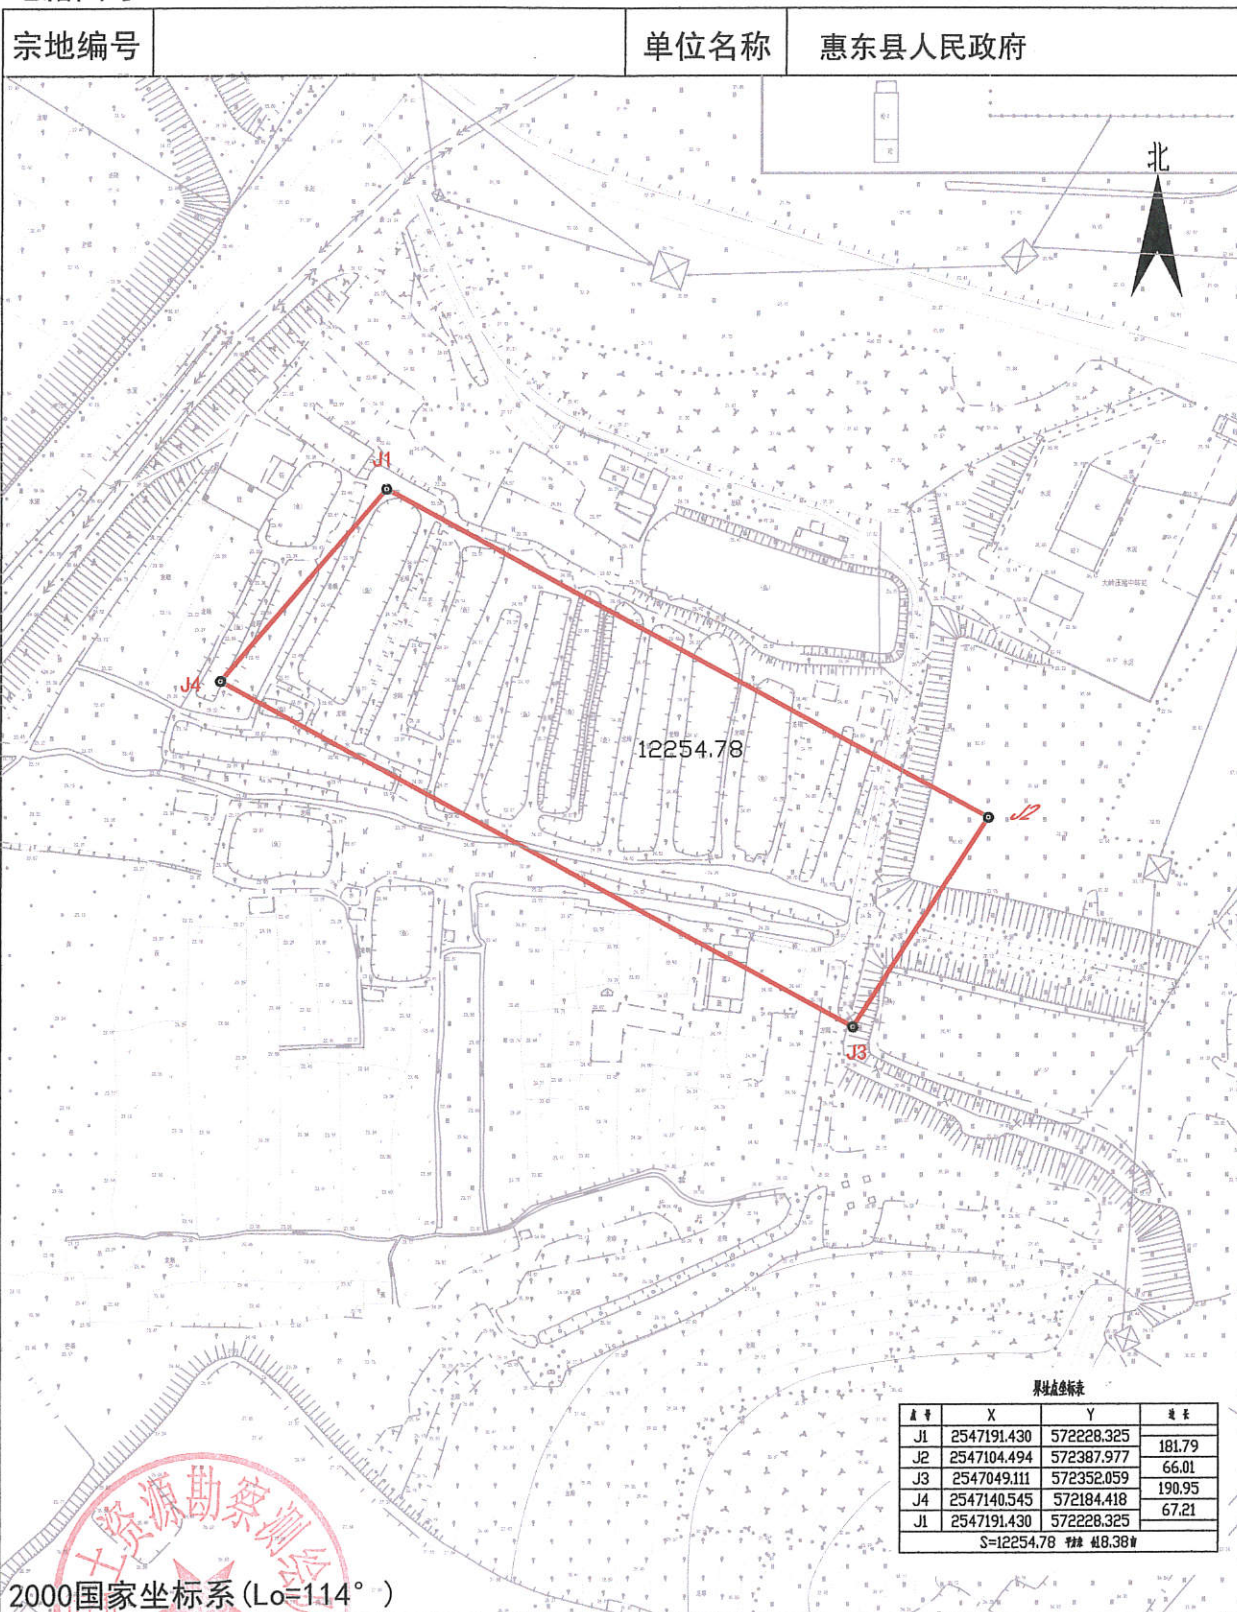

宗地面积: 12254.78 m²

比例 1:1000

绘图日期: 2020年9月25日