


宗地图

地籍图号:

单位: 米、平方米

宗地代码	441323102213GB10017	单位名称	惠东县人民政府
------	---------------------	------	---------

北

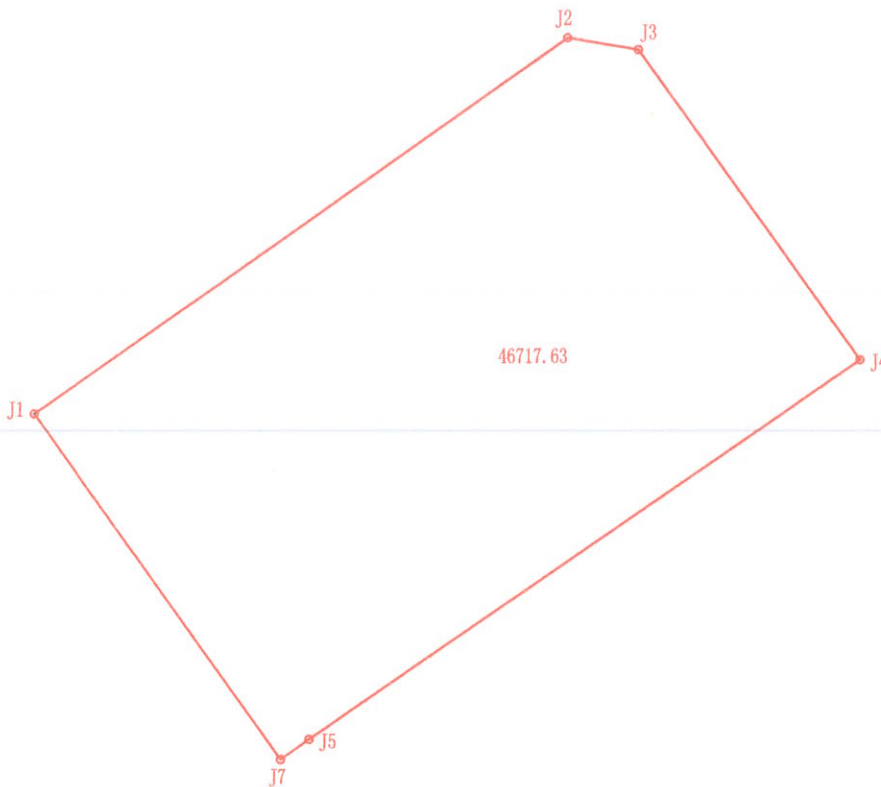

界址点坐标表

点号	X	Y	边长
J1	2533345.477	562820.175	257.19
J2	2533493.980	563030.165	28.26
J3	2533489.228	563058.021	150.99
J4	2533366.103	563145.427	263.50
J5	2533216.609	562928.445	0.00
J6	2533216.609	562928.445	13.73
J7	2533208.660	562917.248	167.76
J1	2533345.477	562820.175	

S=46717.63 平方米 合70.0765亩

2000国家大地坐标系 (Lo=114°)

宗地面积: 46717.63m²

比例: 1:3000

绘图日期: 2024年5月