


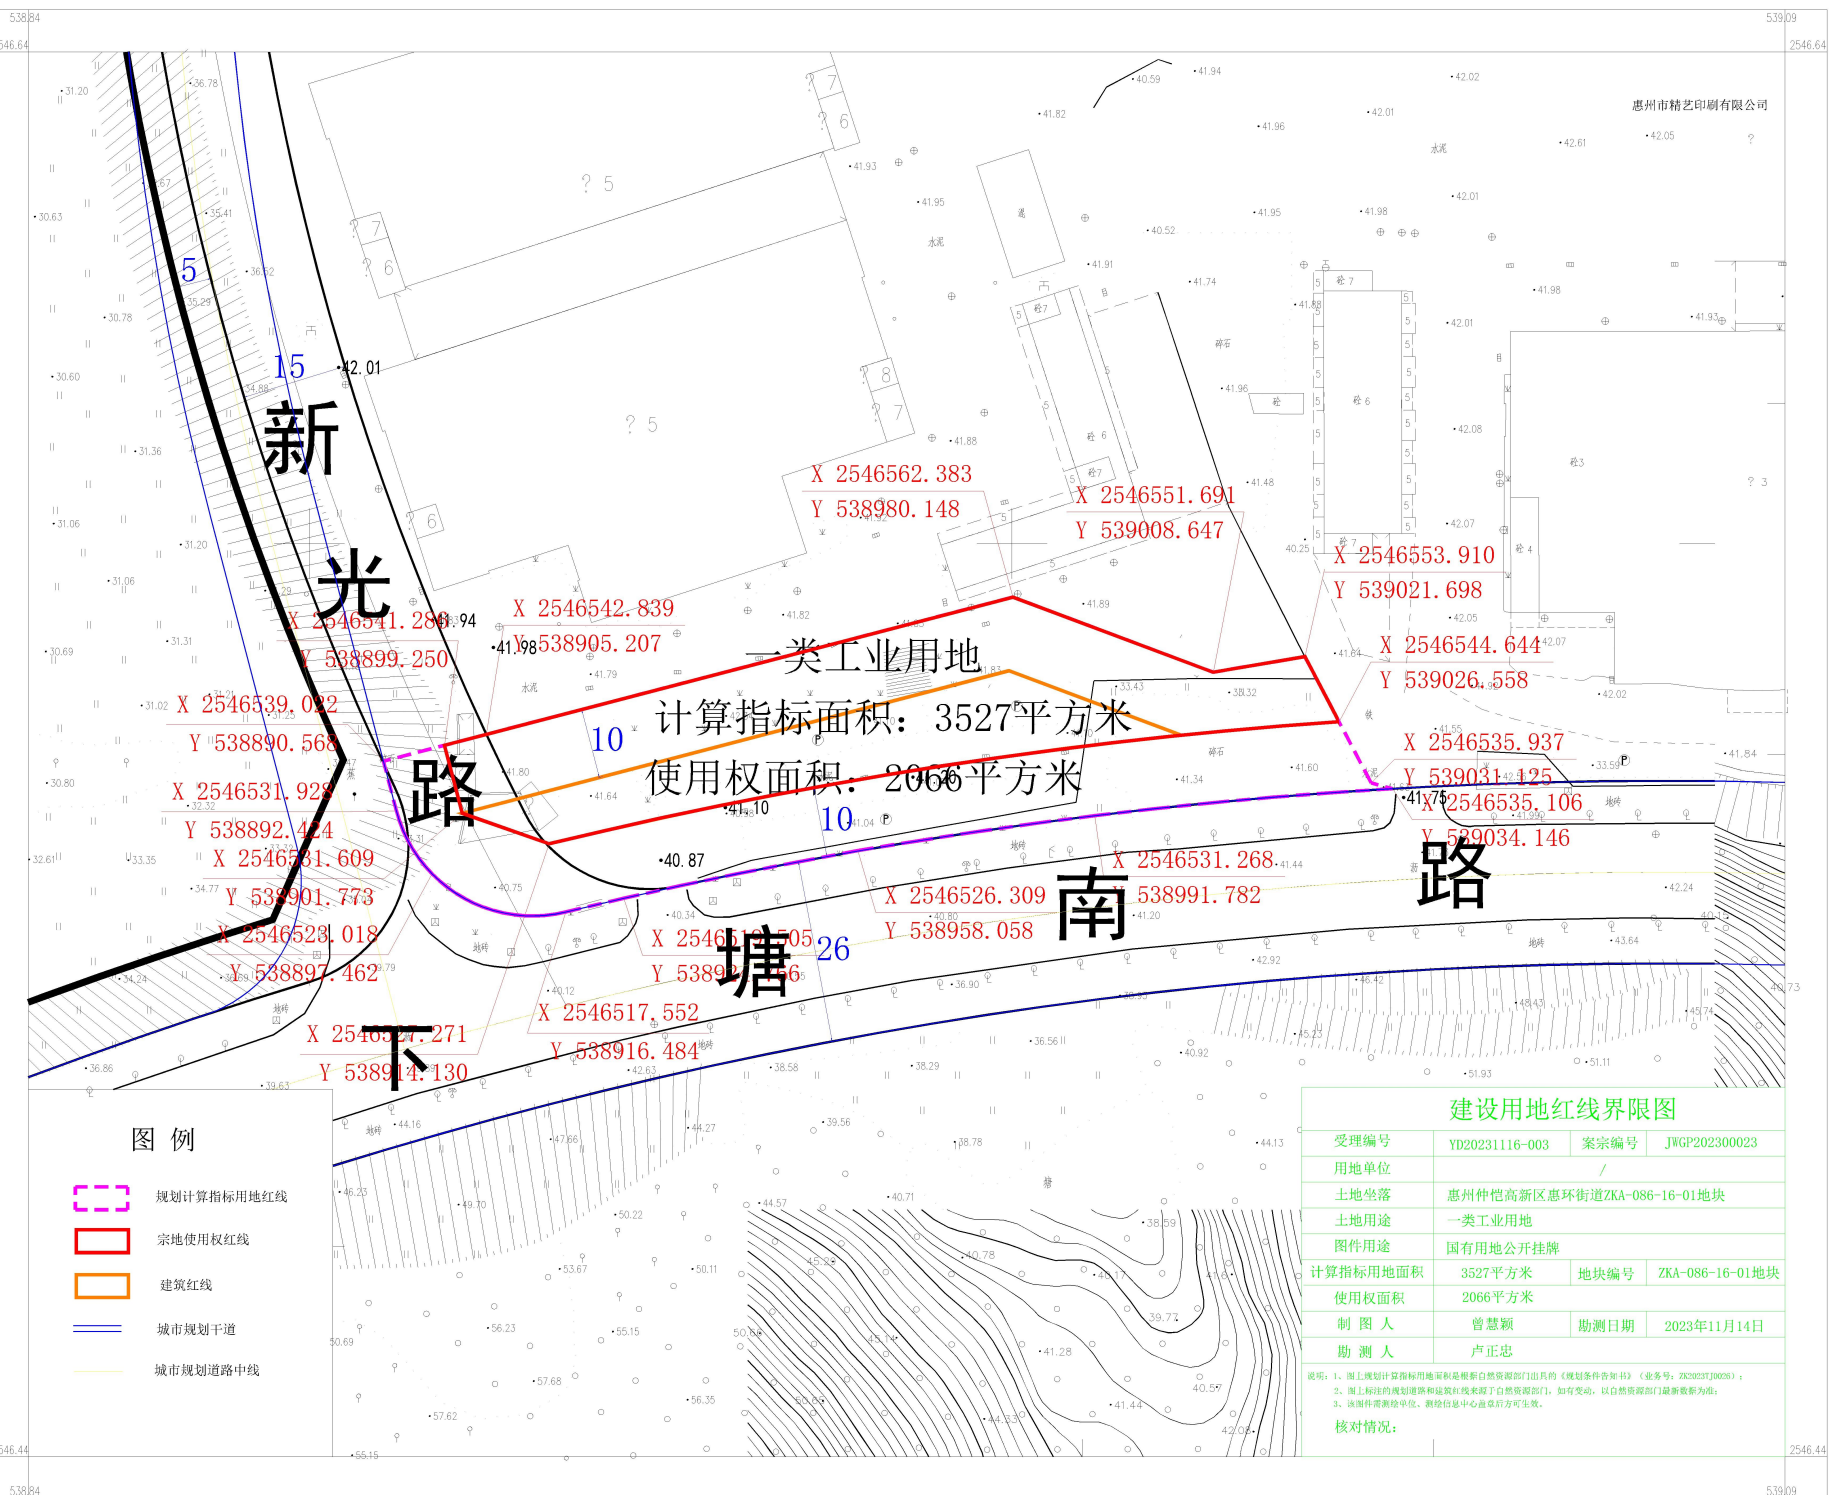

图例

- 规划计算指标用地红线
- 宗地使用权红线
- 建筑红线
- 城市规划干道
- 城市规划道路中线

建设用地红线界限图

受理编号	YD20231116-003	案宗编号	JWGP202300023
用地单位	/		
土地坐落	惠州仲恺高新区惠环街道ZKA-086-16-01地块		
土地用途	一类工业用地		
图件用途	国有用地公开挂牌		
计算指标用地面积	3527平方米	地块编号	ZKA-086-16-01地块
使用权面积	2066平方米		
制图人	曾慧颖	勘测日期	2023年11月14日
勘测人	卢正忠		

说明：1、图上规划计算指标用地面积是根据自然资源部门出具的《规划条件告知单》（业务号：ZK202310023）；
2、图上标注的规划道路和建筑红线来源于自然资源部门，如有变动，以自然资源部门最新数据为准；
3、该图件需测绘单位、测绘信息中心盖章后方可生效。

核对情况：