


博自然资(用地)挂字【2022】12号用地红线图

界址点坐标表

博罗县国土资源局国土资源测绘队

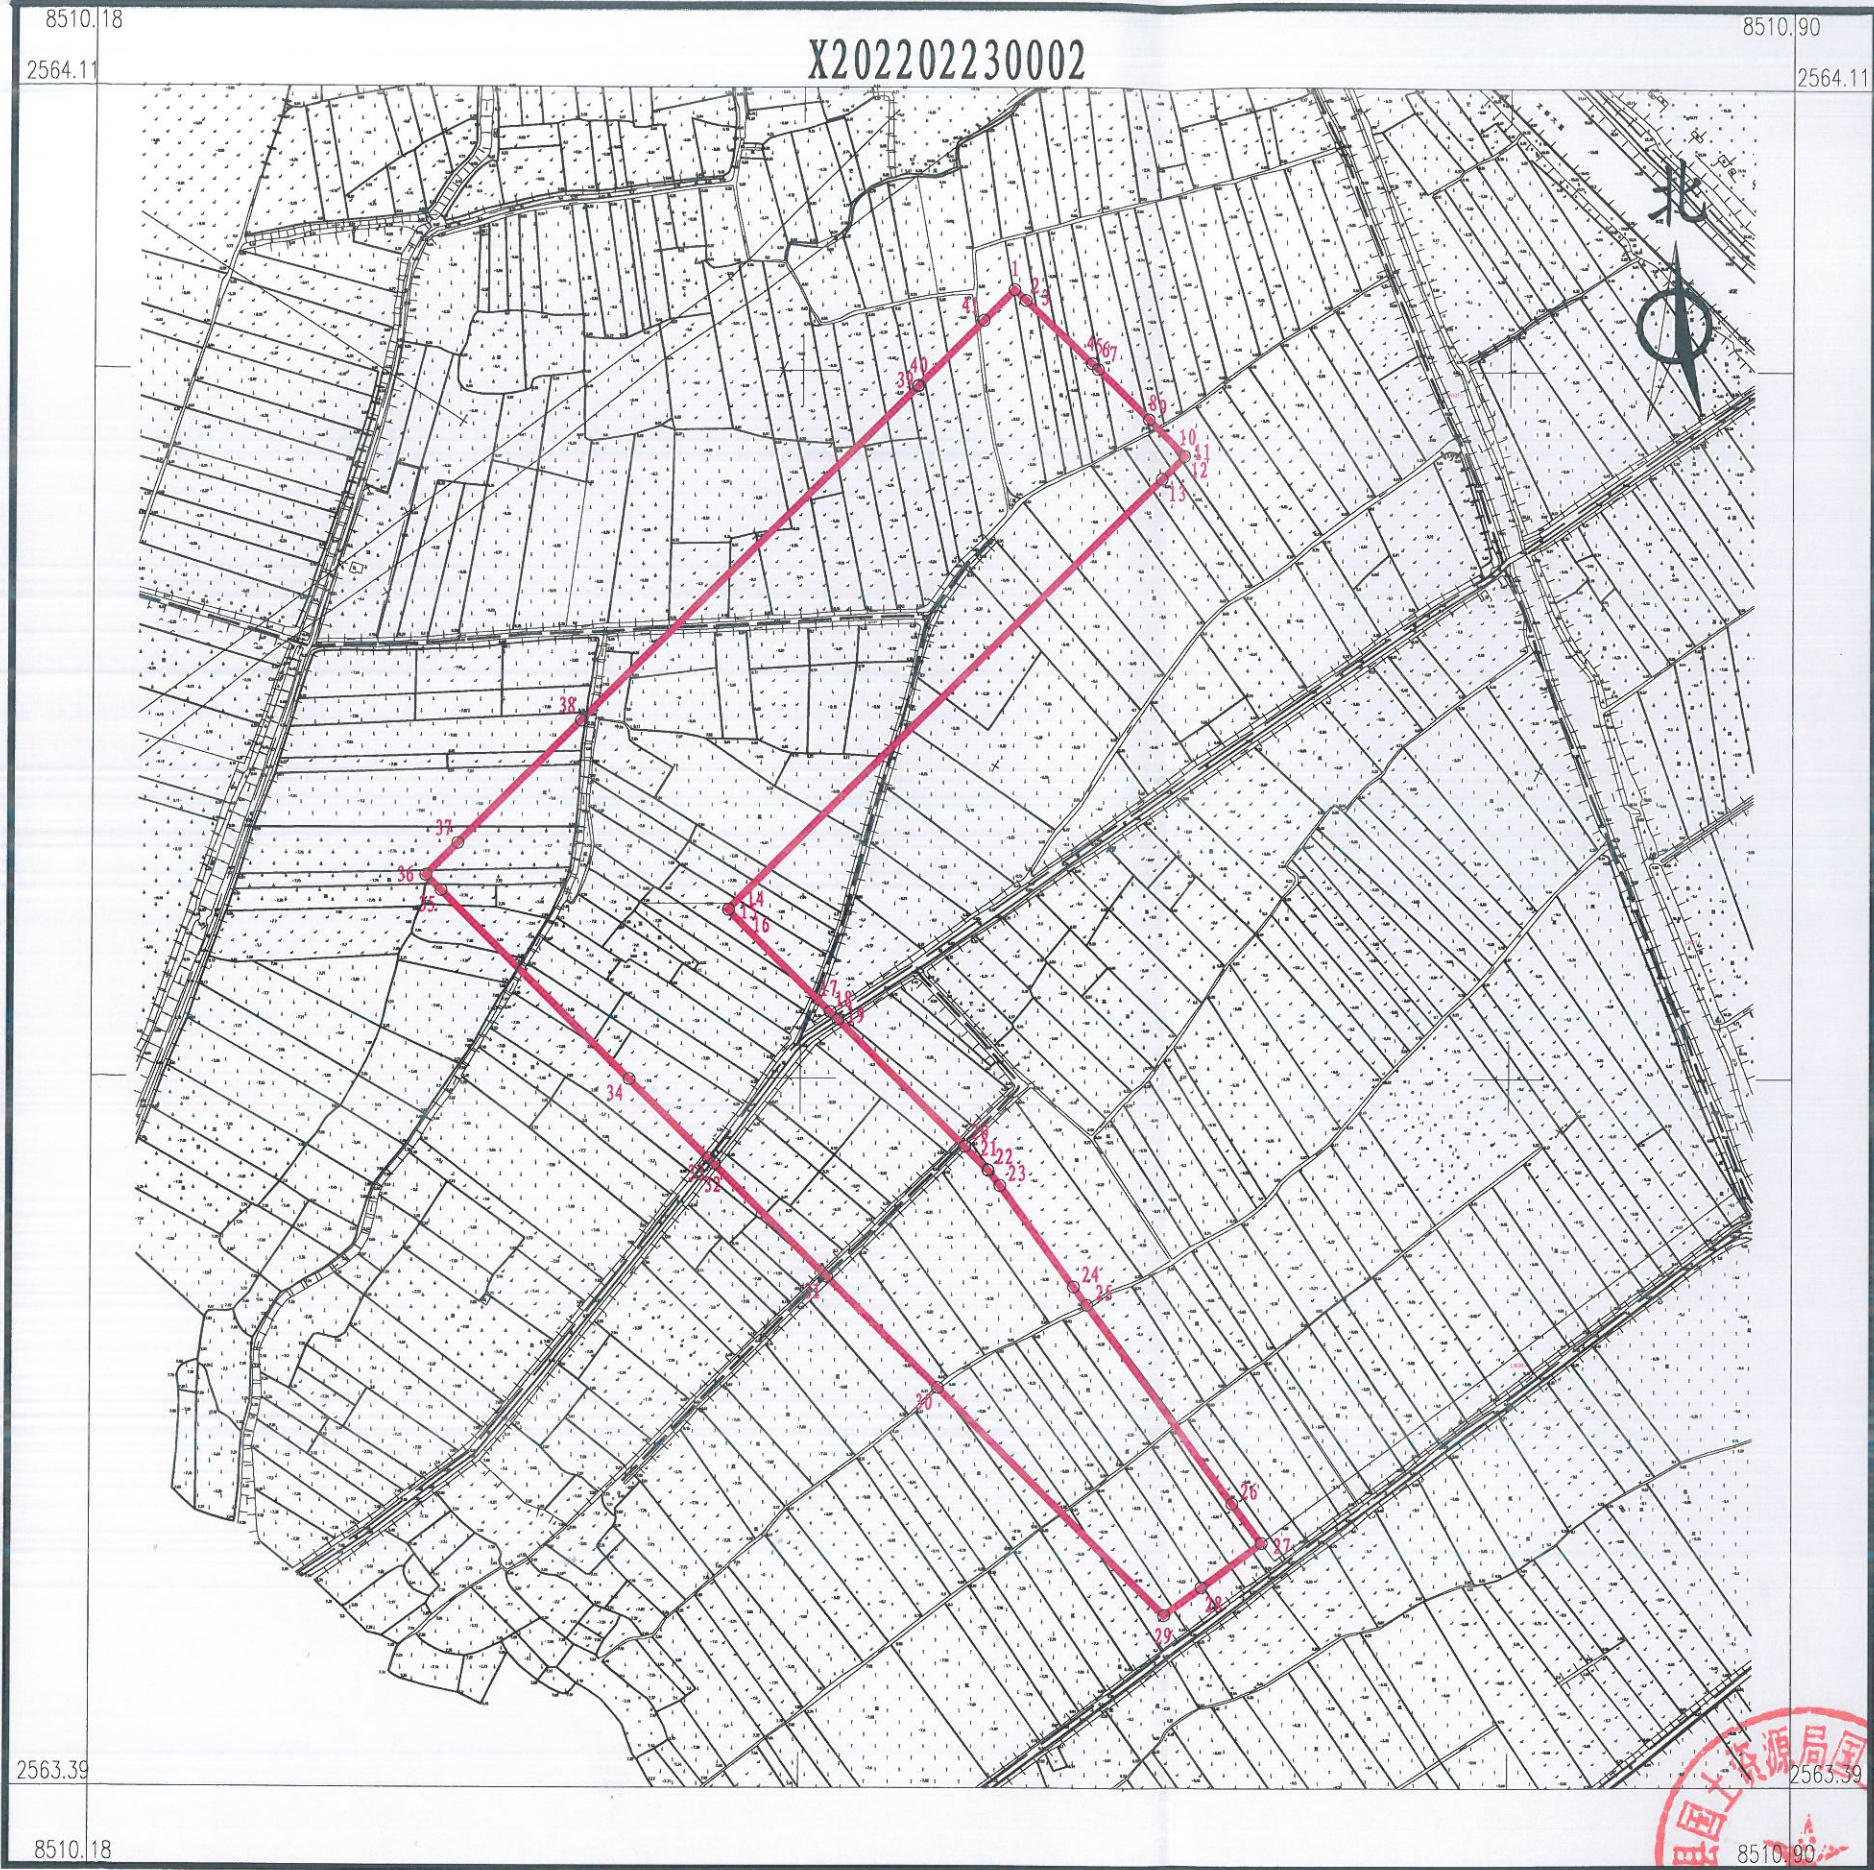

点号	X	Y	边长
1	2564019.269	38510573.161	6.70
2	2564014.668	38510578.034	0.01
3	2564014.664	38510578.038	38.84
4	2563987.966	38510606.251	0.10
5	2563987.896	38510606.324	0.00
6	2563987.893	38510606.328	3.37
7	2563985.545	38510608.751	30.18
8	2563964.543	38510630.418	0.10
9	2563964.474	38510630.488	21.63
10	2563949.238	38510645.847	0.19
11	2563949.103	38510645.716	0.01
12	2563949.096	38510645.709	13.56
13	2563939.502	38510636.124	258.86
14	2563756.380	38510453.169	0.08
15	2563756.325	38510453.224	0.05
16	2563756.290	38510453.189	61.00
17	2563713.191	38510496.351	4.62
18	2563709.928	38510499.620	0.00
19	2563709.924	38510499.623	75.95
20	2563656.257	38510553.370	13.69
21	2563646.582	38510563.060	0.55
22	2563646.196	38510563.446	8.04
23	2563639.815	38510568.332	52.96
24	2563597.053	38510599.581	9.65
25	2563589.322	38510605.358	104.30
26	2563505.552	38510667.492	20.83
27	2563488.818	38510679.904	31.59
28	2563470.031	38510654.507	19.97
29	2563458.154	38510638.450	135.94
30	2563554.203	38510542.256	66.24
31	2563601.007	38510495.382	67.63
32	2563648.796	38510447.523	3.25
33	2563651.093	38510445.222	47.48
34	2563684.644	38510411.622	112.81
35	2563764.356	38510331.793	9.15
36	2563770.824	38510325.316	19.02
37	2563784.287	38510338.747	73.53
38	2563836.340	38510390.675	200.56
39	2563978.329	38510532.320	0.59
40	2563978.747	38510532.737	38.92
41	2564006.298	38510560.221	18.32
1	2564019.269	38510573.161	

S=60449平方米 合90.6735亩

2022年2月数字化测图。面积：60449平方米。
2000国家大地坐标系，1985国家高程基准。
此图单独使用时，不作为权属依据。
2017年版图式。

1: 3200

绘图员：李嘉怡(建昌测绘)
检查员：李慧娜