


博自然资（用地）挂字[2023]16号用地红线图

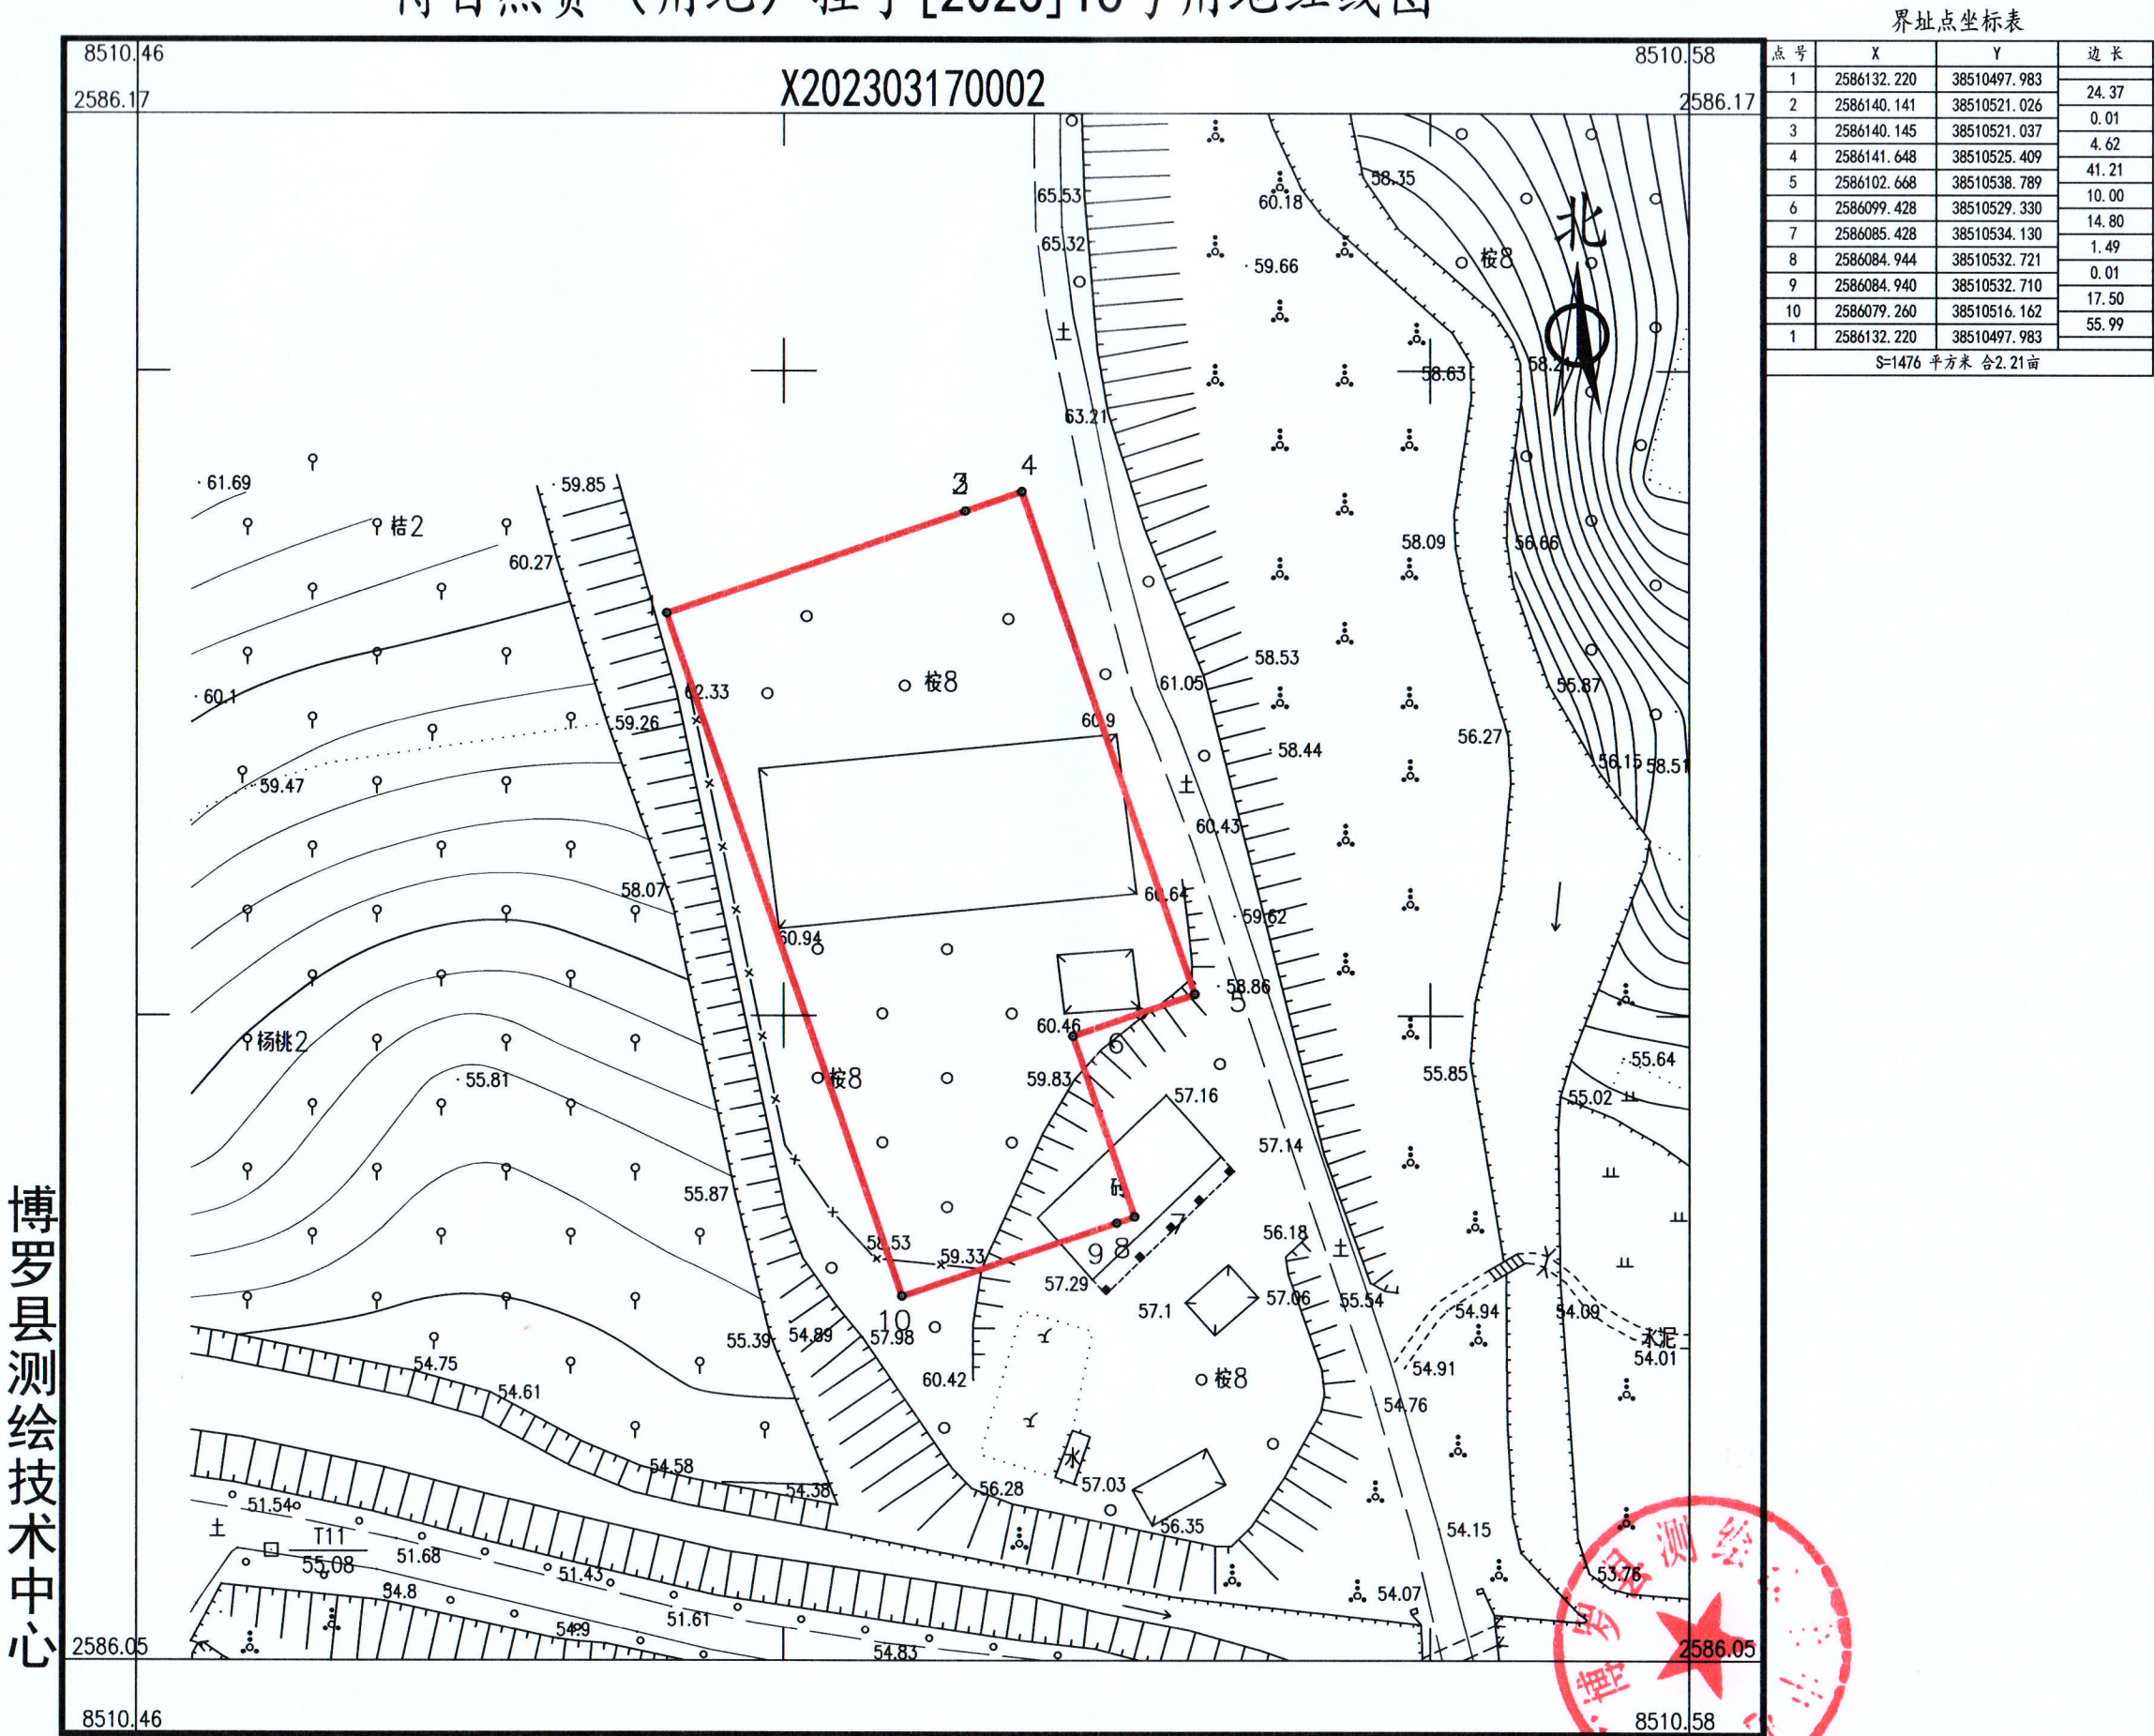

界址点坐标表

点号	X	Y	边长
1	2586132.220	38510497.983	24.37
2	2586140.141	38510521.026	0.01
3	2586140.145	38510521.037	4.62
4	2586141.648	38510525.409	41.21
5	2586102.668	38510538.789	10.00
6	2586099.428	38510529.330	14.80
7	2586085.428	38510534.130	1.49
8	2586084.944	38510532.721	0.01
9	2586084.940	38510532.710	17.50
10	2586079.260	38510516.162	55.99
1	2586132.220	38510497.983	

S=1476 平方米 合2.21亩

2023年3月数字化测图。面积：1476平方米。
2000国家大地坐标系，1985国家高程基准。
此图单独使用时，不作为权属依据。
2017年版图式。

1:550

绘图员：杨书哲(广核测绘)
检查员：丁惠坤