



博自然资（用地）挂字〔2026〕10号用地红线图

界址点坐标表

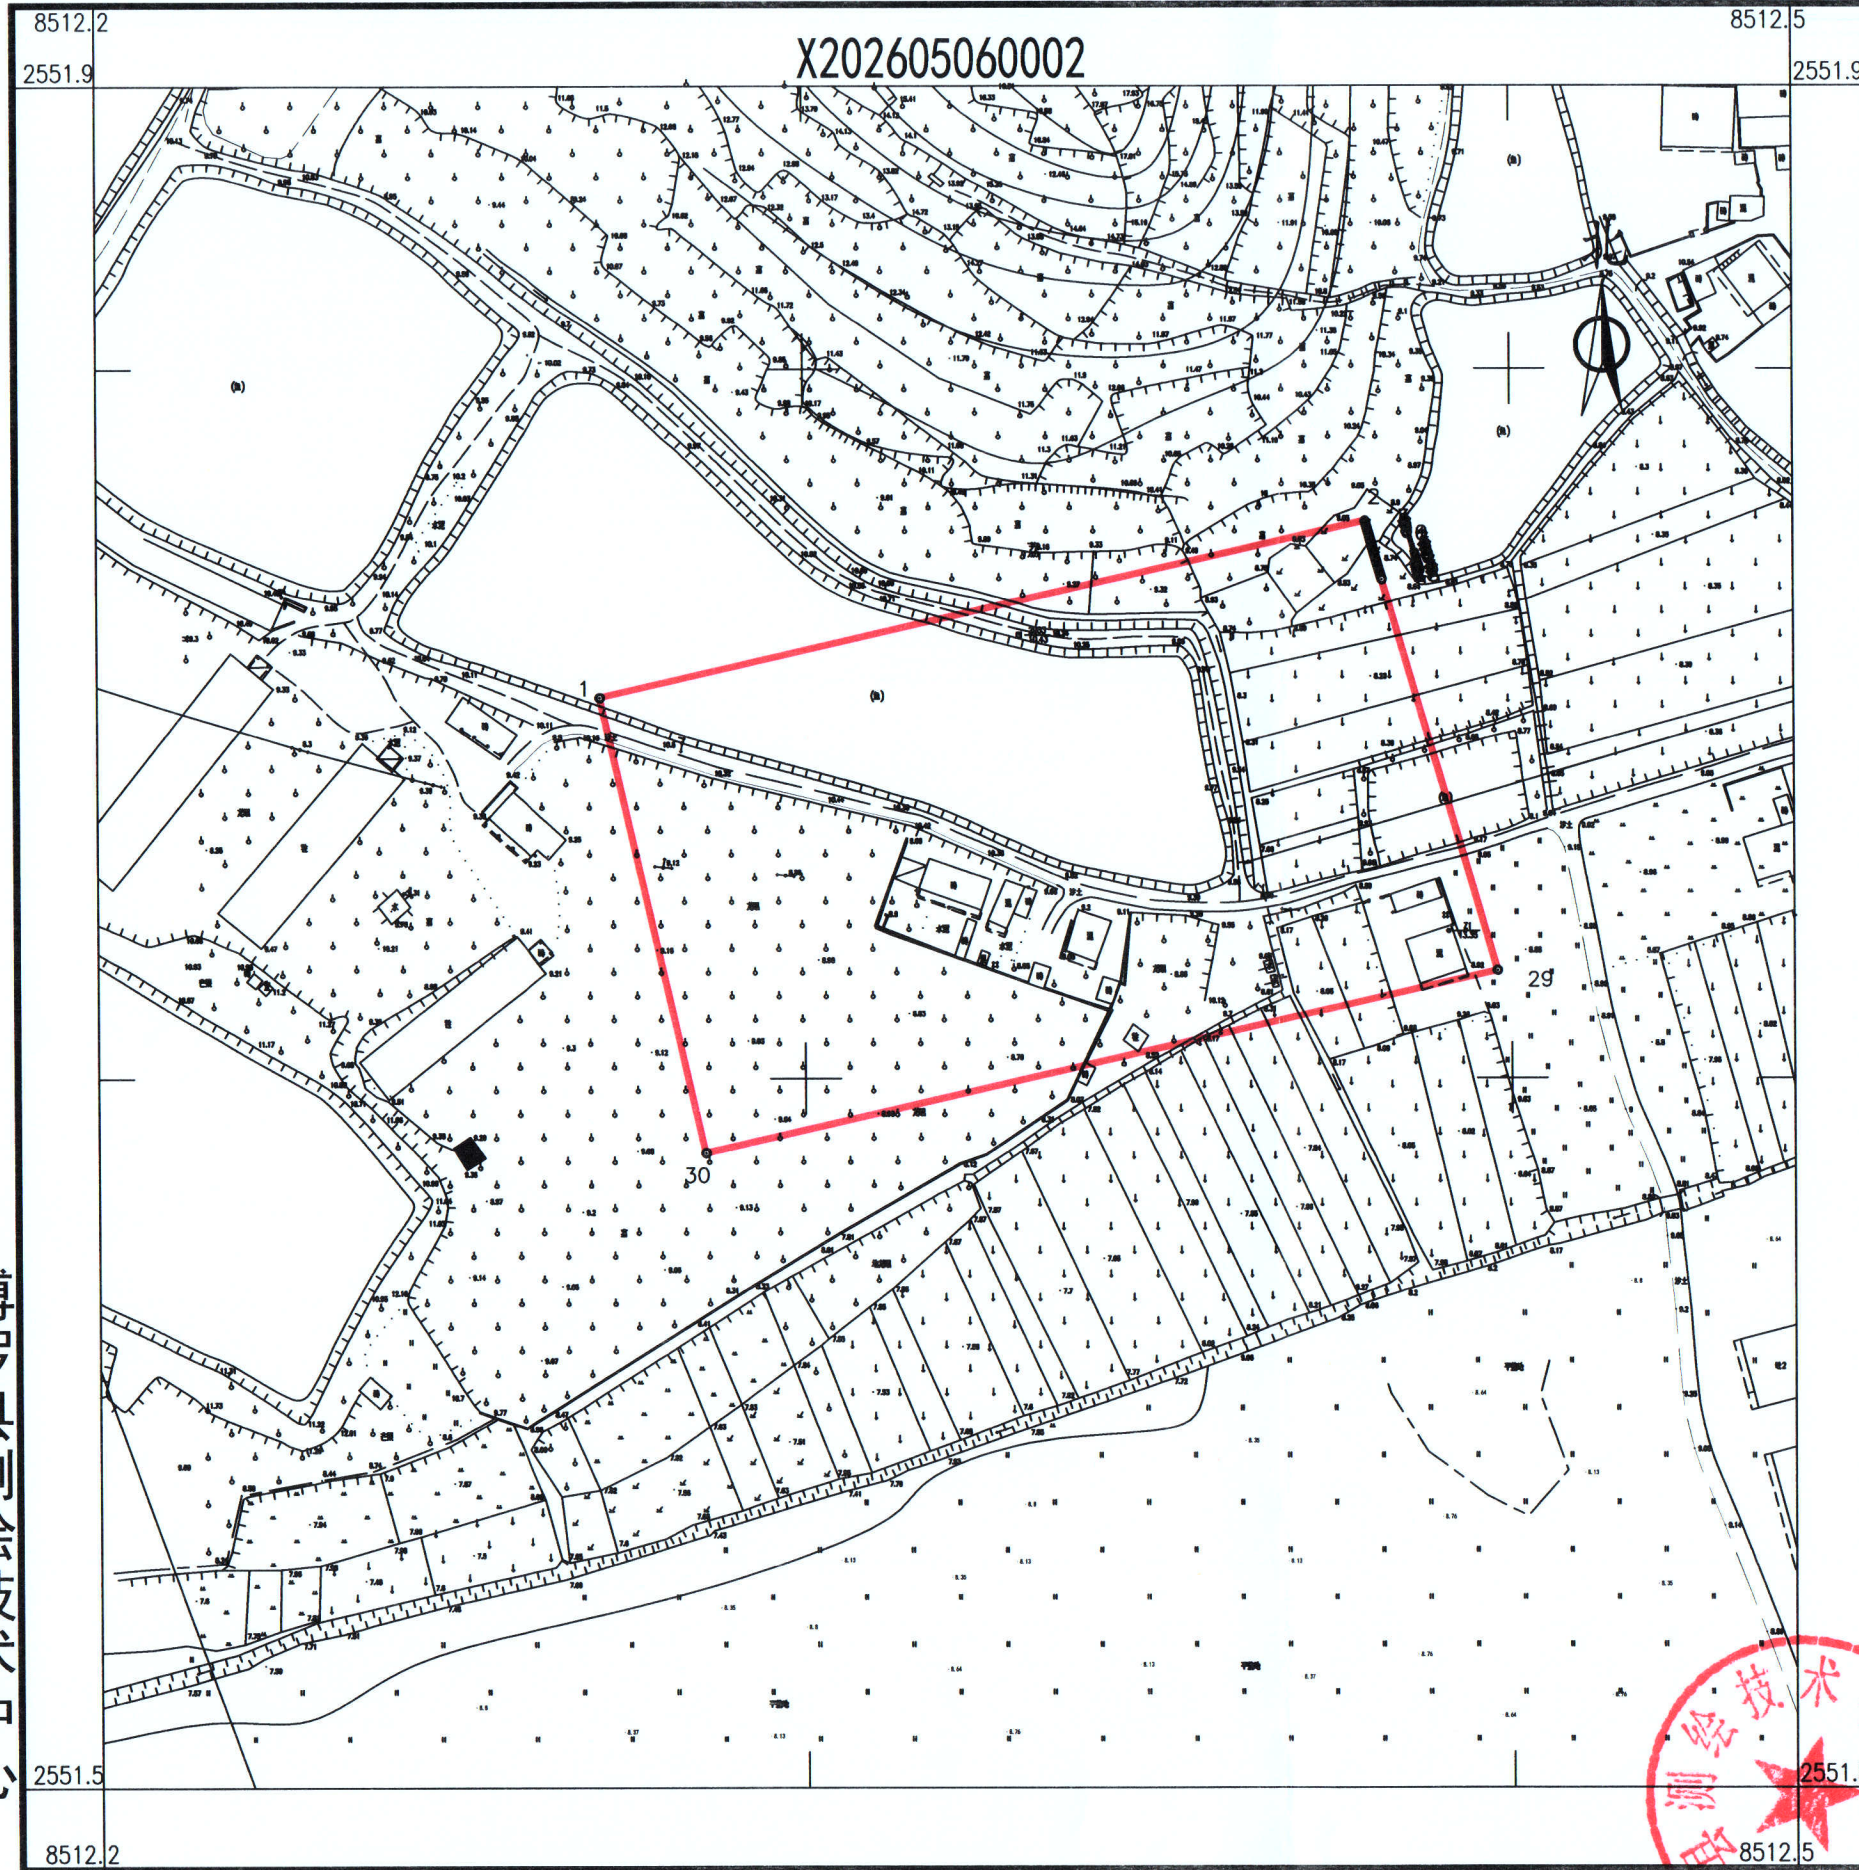

点号	X	Y	边长
1	2551745.59	38512282.722	166.82
2	2551782.825	38512445.336	0.17
3	2551782.666	38512445.38	0.51
4	2551782.177	38512445.516	0.51
5	2551781.688	38512445.653	0.51
6	2551781.2	38512445.79	0.51
7	2551780.711	38512445.927	0.51
8	2551780.223	38512446.064	0.51
9	2551779.734	38512446.201	0.51
10	2551779.246	38512446.339	0.51
11	2551778.757	38512446.477	0.51
12	2551778.269	38512446.615	0.51
13	2551777.781	38512446.754	0.51
14	2551777.293	38512446.892	0.51
15	2551776.805	38512447.031	0.51
16	2551776.317	38512447.171	0.51
17	2551775.829	38512447.31	0.51
18	2551775.341	38512447.45	0.51
19	2551774.854	38512447.59	0.51
20	2551774.366	38512447.73	0.51
21	2551773.878	38512447.87	0.51
22	2551773.391	38512448.011	0.51
23	2551772.903	38512448.152	0.51
24	2551772.416	38512448.293	0.51
25	2551771.929	38512448.434	0.51
26	2551771.441	38512448.576	0.51
27	2551770.954	38512448.718	0.51
28	2551770.467	38512448.86	86.15
29	2551687.749	38512472.945	172.56
30	2551649.233	38512304.737	98.84
1	2551745.59	38512282.722	
S=16769 平方米 合25.15亩			

博罗县测绘技术中心

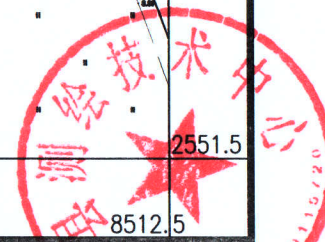

2026年5月数字化测图。面积：16769平方米。
 2000国家大地坐标系，1985国家高程基准。
 此图单独使用时，不作为权属依据。
 2017年版图式。

1:1600

绘图员：杨书哲
 检查员：陈兴武、余心莹