



建设用地红线界限图

业务编号	20250306-YD0001	图件编号	YD20250011
土地坐落	惠州市金山新城09-25-01地块		
土地用途	二类城镇住宅用地		
计算指标用地面积	55259.15平方米		
宗地使用权面积(地表)	55102.57平方米	规划道路用地面积	
宗地使用权面积(地下)		道路绿化用地面积	
勘测人	艾强	绘图人	谭伯卿
勘测日期	2025年3月10日	出图日期	2025年4月3日
比例尺	1:1200		
坐标系	2000国家大地坐标系, 中央子午线114° 00' 1985国家高程基准		

出图单位: 惠州市自然资源规划勘测院


惠州市自然资源规划勘测院
出图专用章(1)

说明

- 1、我单位受惠州市自然资源局委托, 对本宗地进行测绘并绘制该红线图。
- 2、图中规划信息以最新规划信息为准。

图例

- 计算指标用地界线
- 宗地使用权界线
- 建筑红线
- 城市规划道路干道
- 城市规划道路中线
- 建议道路
- 水系
- 现状110kV高压架空线及高压走廊

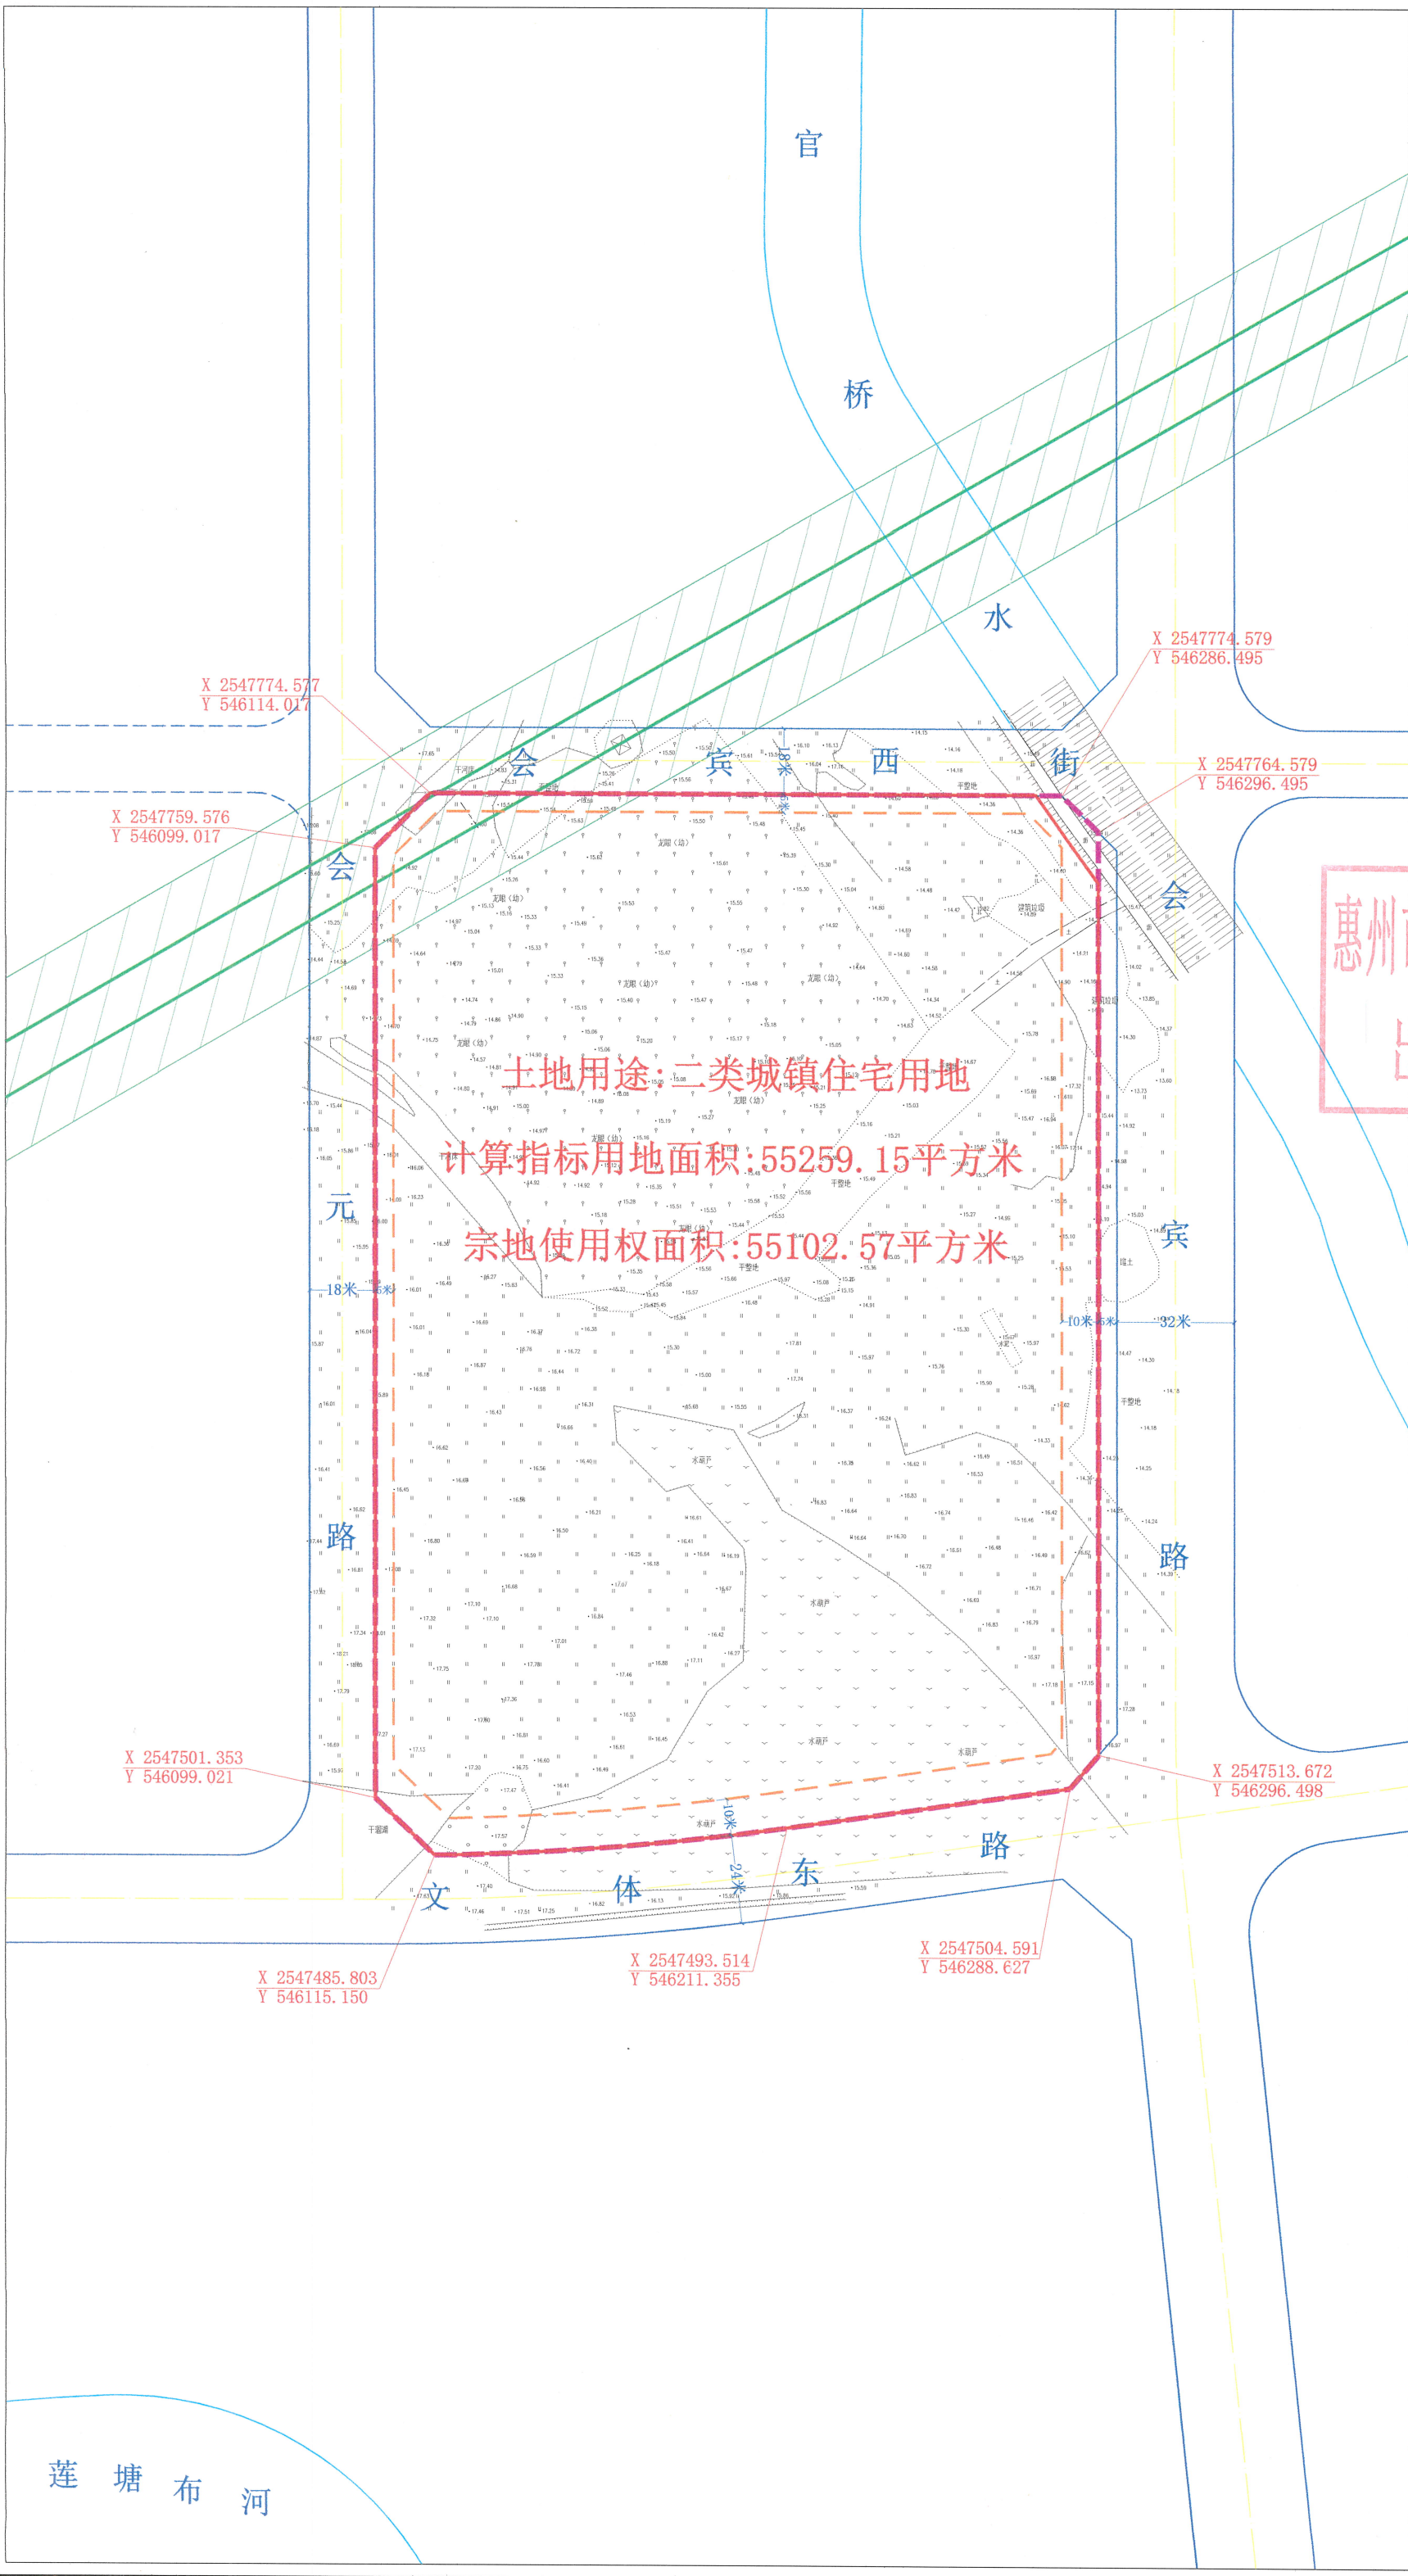

X 2547774.577
Y 546114.017

X 2547759.576
Y 546099.017

X 2547774.579
Y 546286.495

X 2547764.579
Y 546296.495

土地用途: 二类城镇住宅用地

计算指标用地面积: 55259.15平方米

宗地使用权面积: 55102.57平方米

X 2547501.353
Y 546099.021

X 2547513.672
Y 546296.498

X 2547485.803
Y 546115.150

X 2547493.514
Y 546211.355

X 2547504.591
Y 546288.627

莲塘布河